


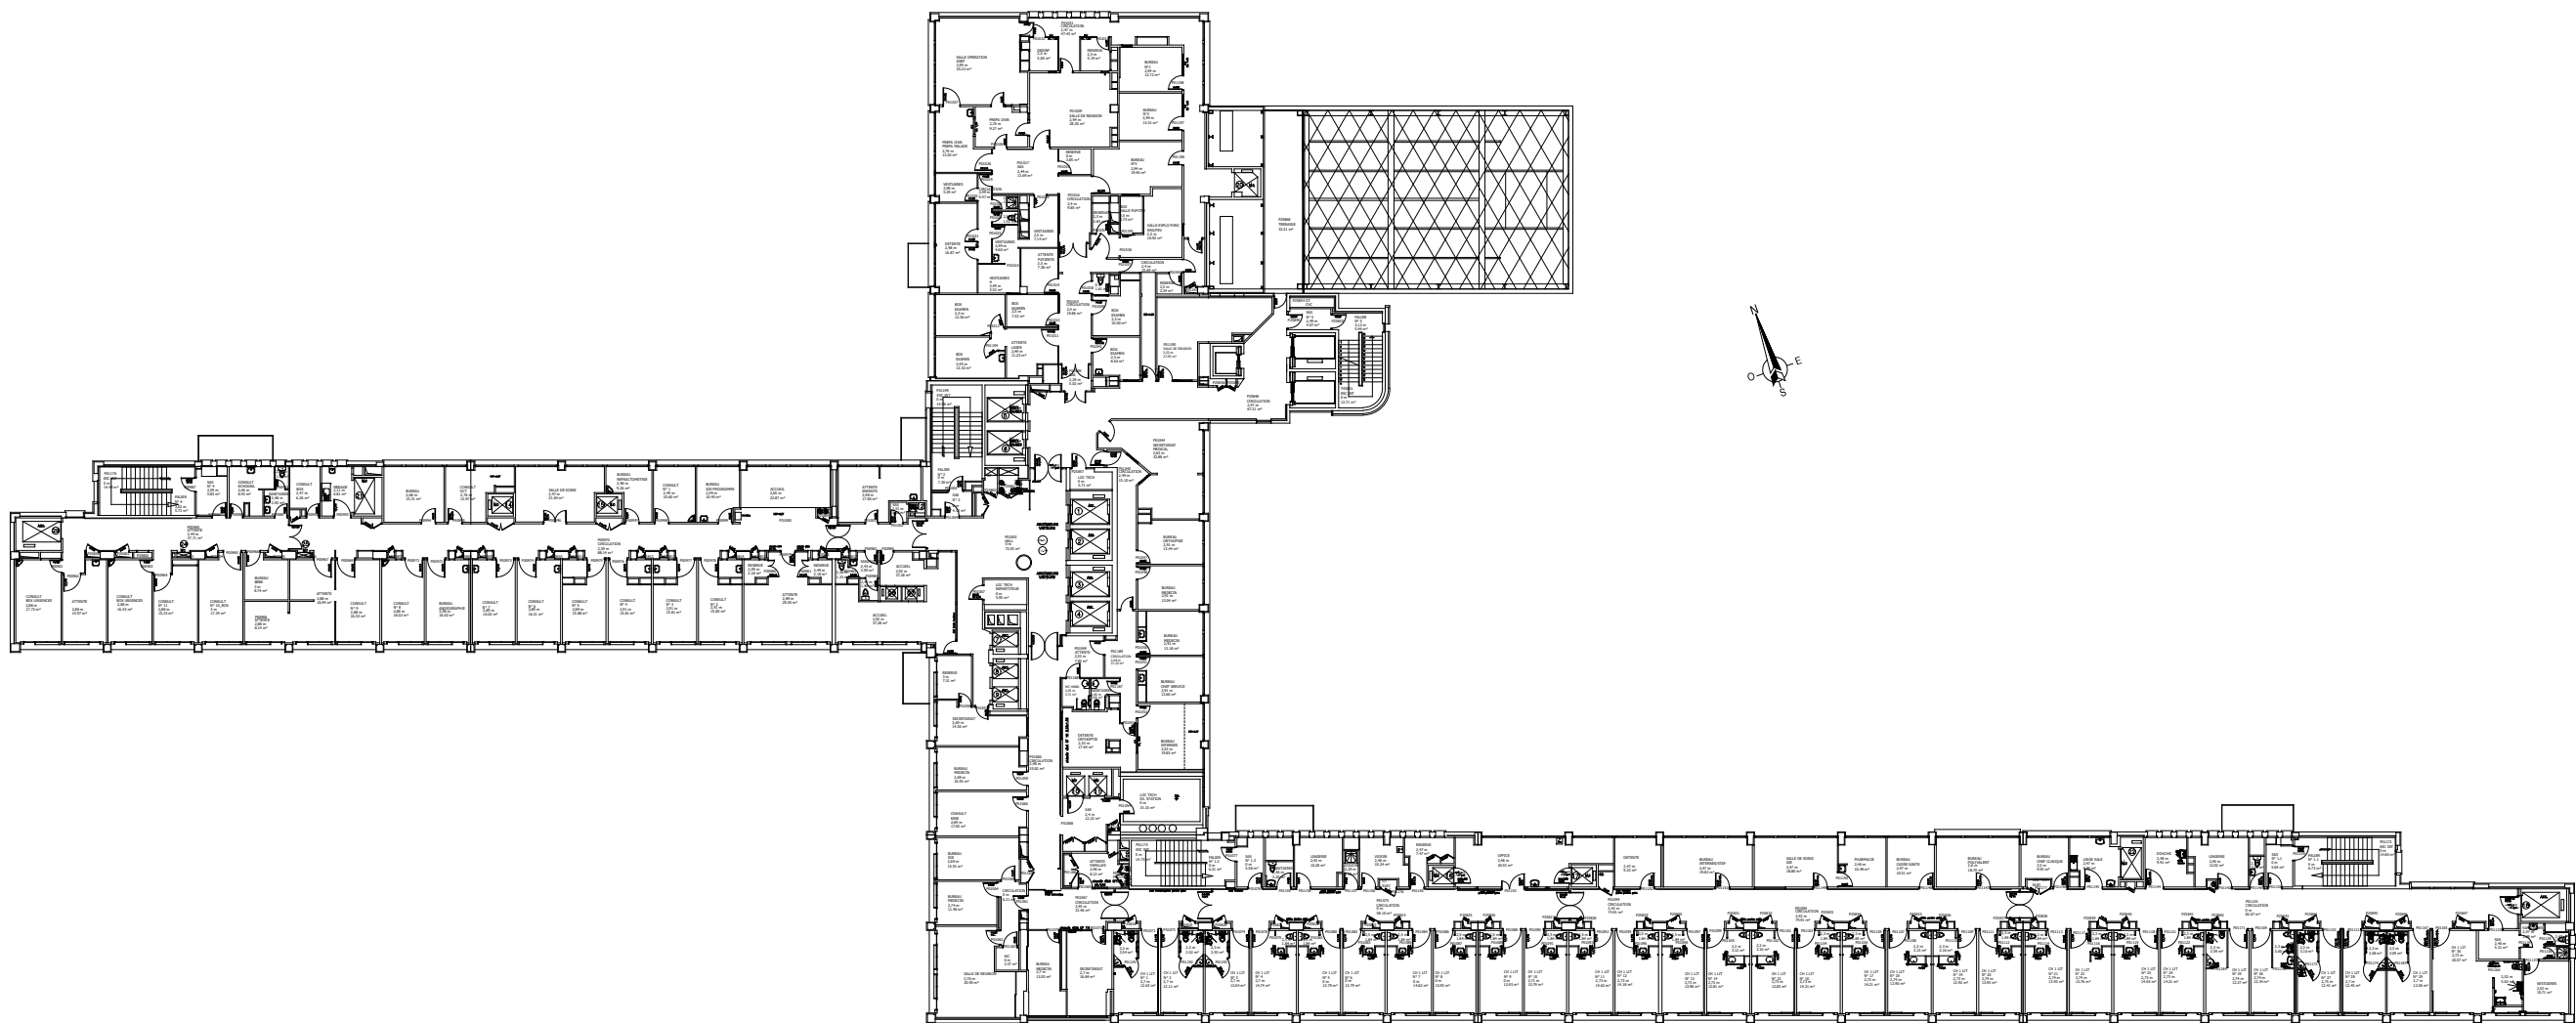



C.H.U. DE RENNES

Direction du Patrimoine et de la Sécurité

PLAN EXISTANT

BLOC HOPITAL

-	N° Fichier PL_B11_E07	7ème étage	Ech. 1/500	-
---	-----------------------	------------	------------	---

Chemin d'accès :

P:\DPT\Plans\PONTCHAILLOU\BAT\BLOC_HOPITAL\PL_B11_E07