


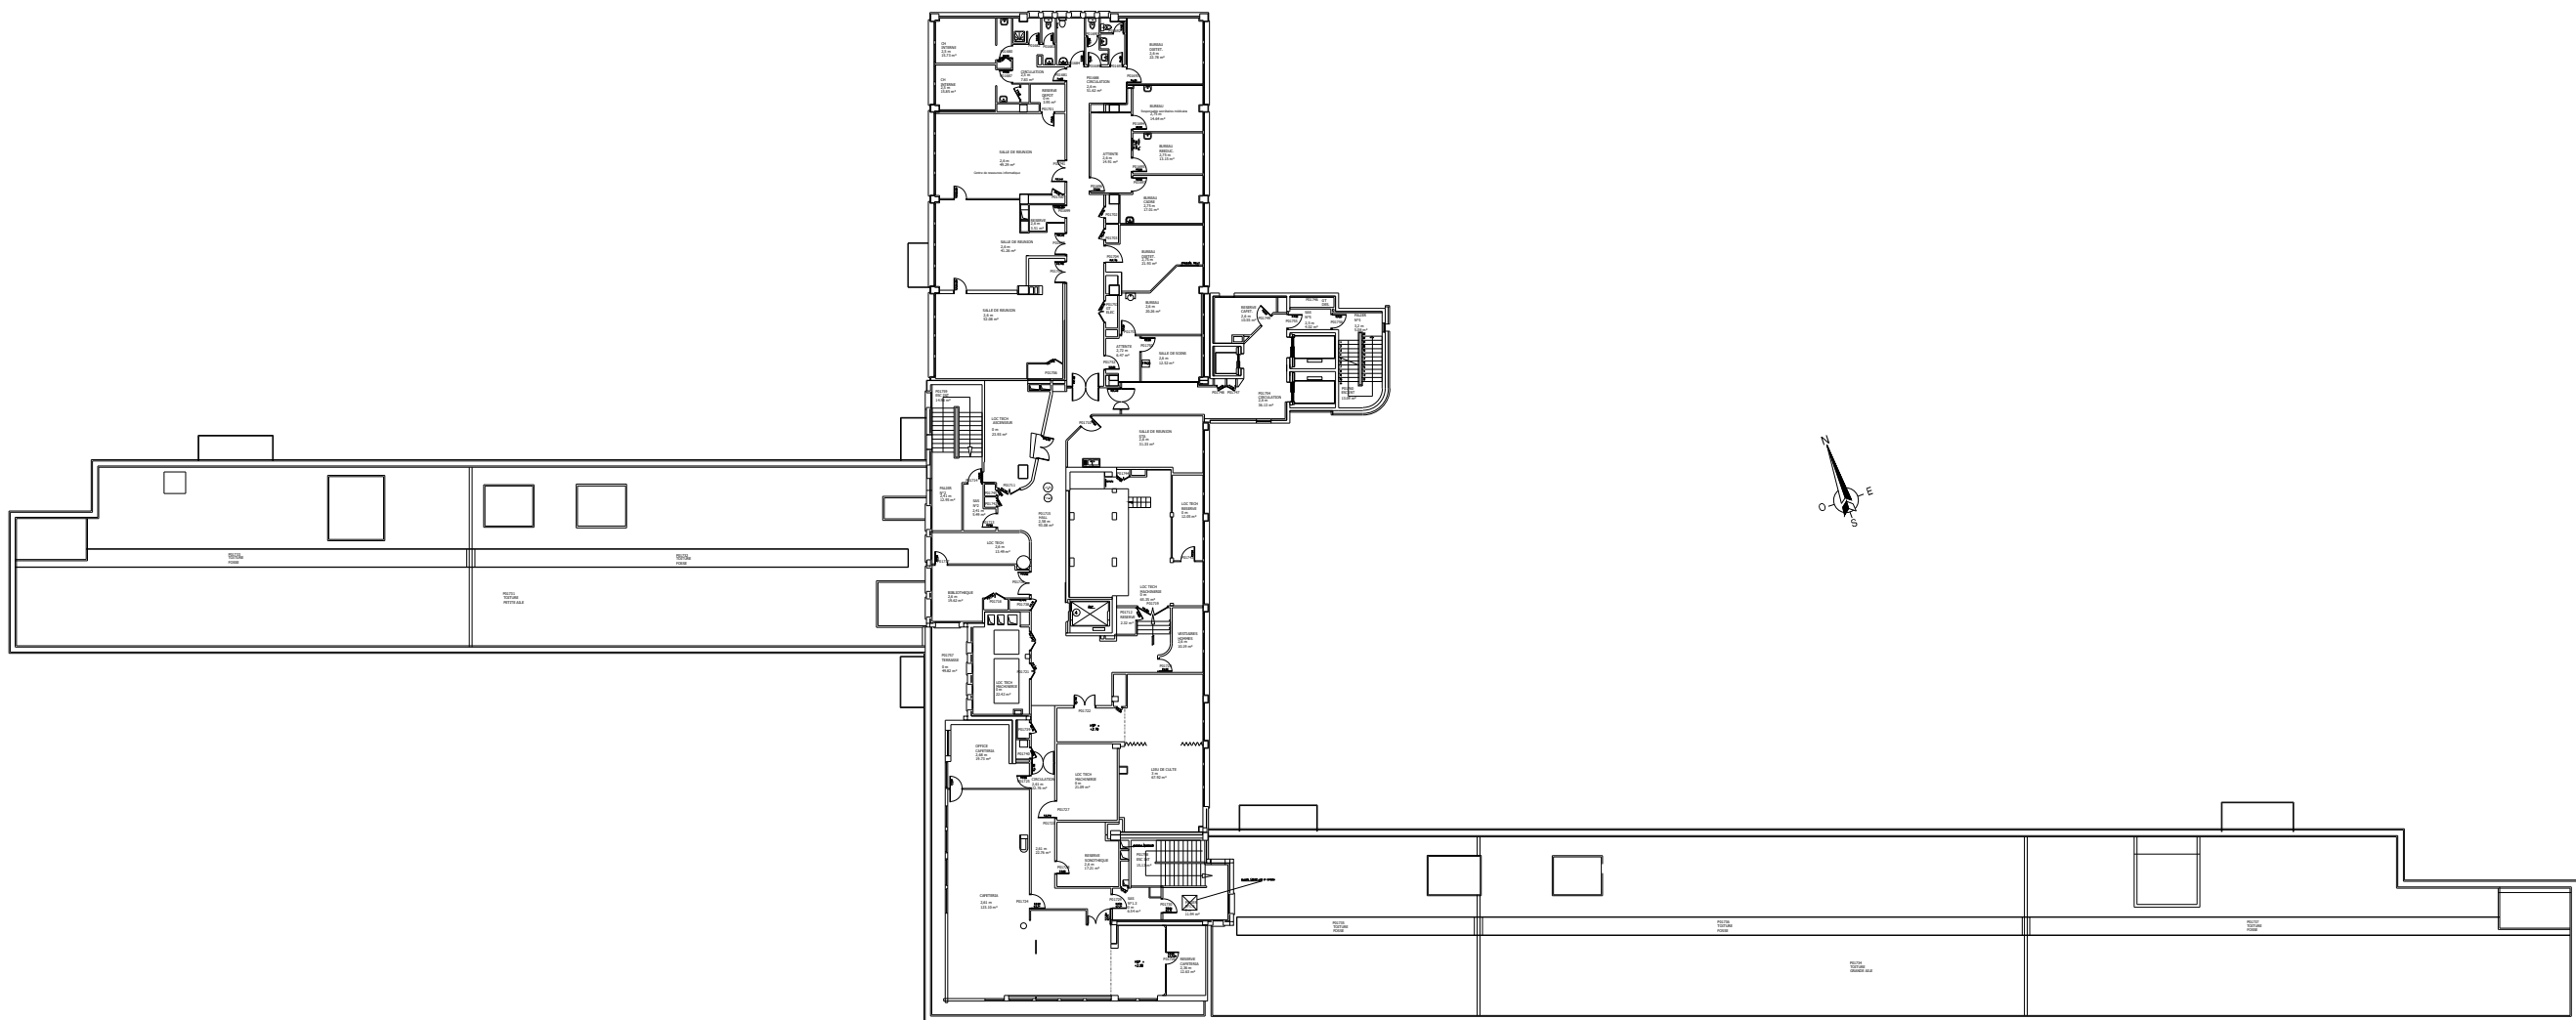

C.H.U. DE RENNES
Direction du Patrimoine et de la Sécurité

PLAN EXISTANT
BLOC HOPITAL

-	N° Fichier PL_B11_E10	10ème étage	Ech. 1/500	-
---	-----------------------	-------------	------------	---

Chemin d'accès :
P:\DPT\Plans\PONTCHAILLOU\BATI\BLOC_HOPITAL\PL_B11_E10