


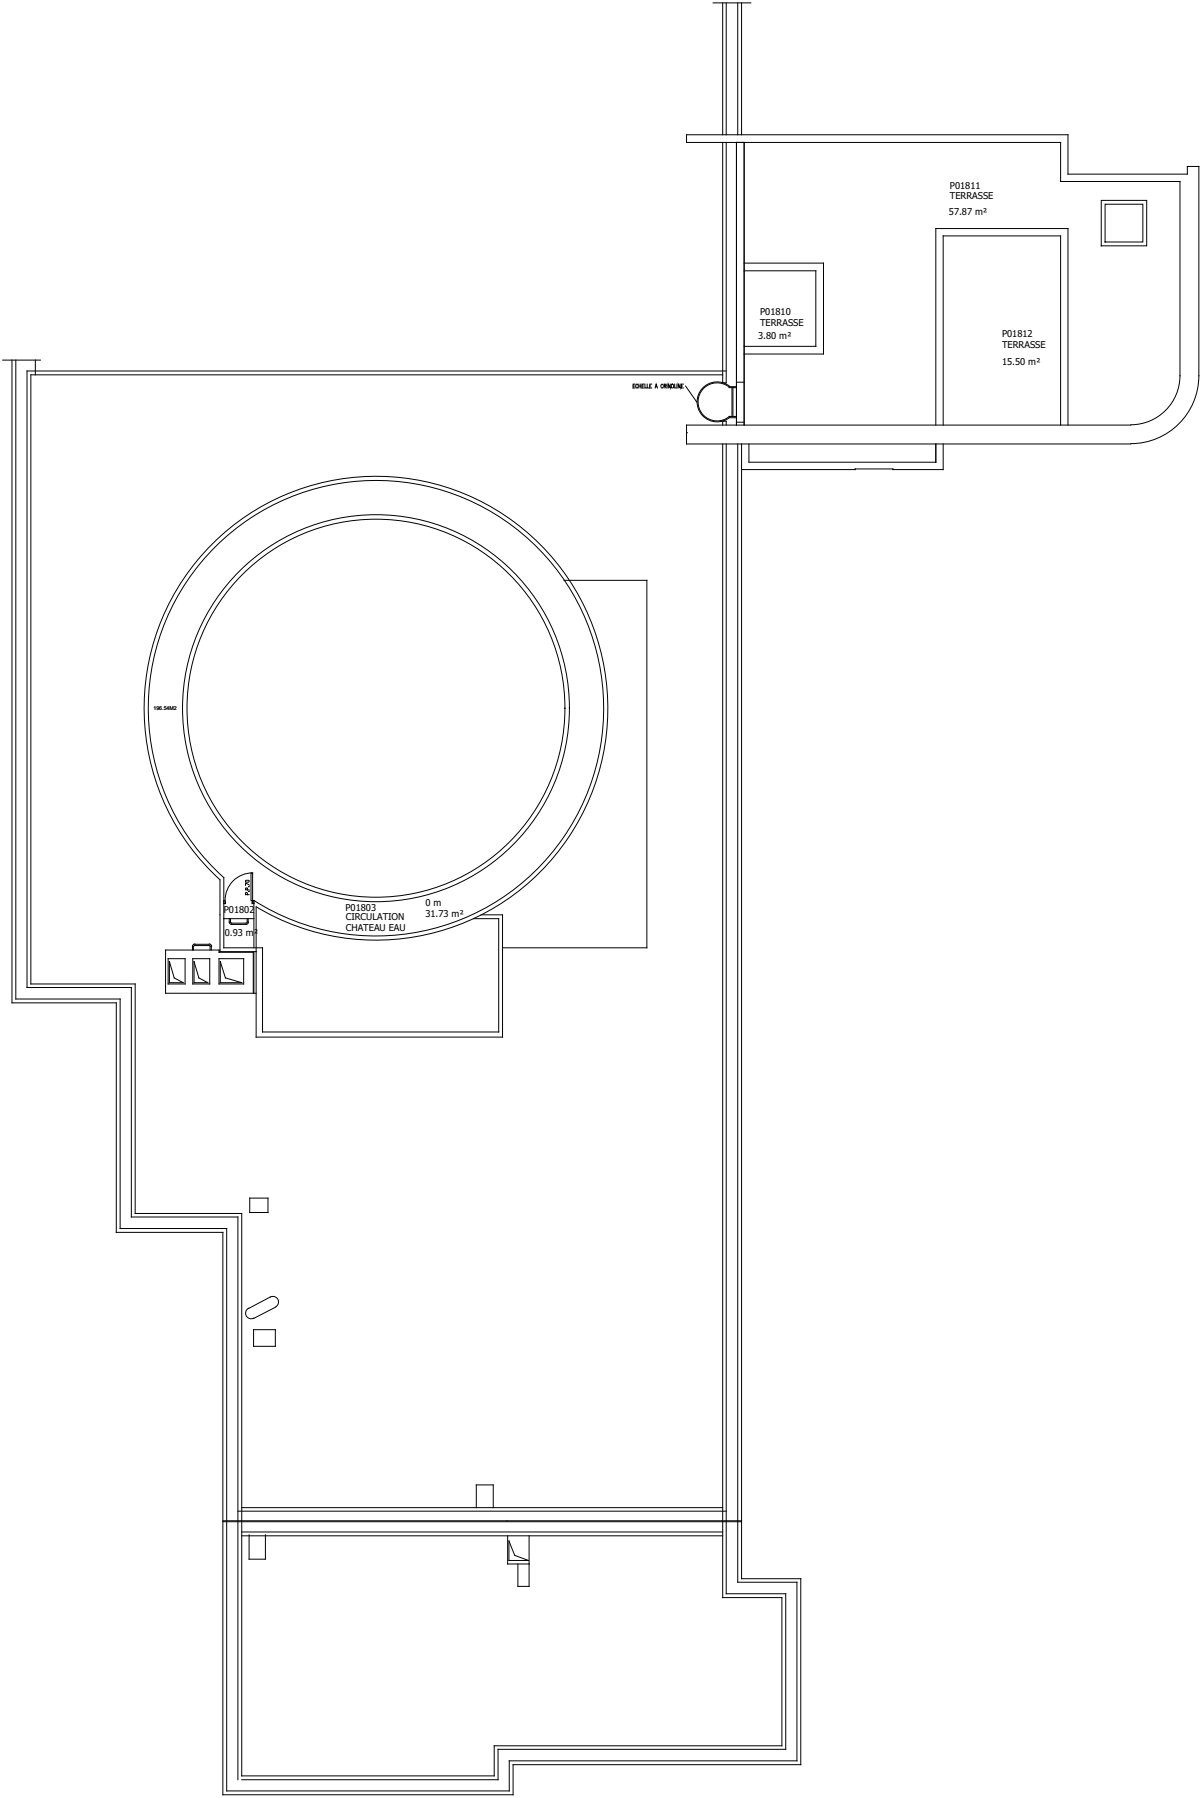

C.H.U. DE RENNES

Direction du Patrimoine et de la Sécurité

PLAN EXISTANT - BLOC HOPITAL

CHATEAU D'EAU - MACH. ASCENSEURS

-	N° Fichier PL_B11_E12	12ème étage	Ech. 1/200	-
---	-----------------------	-------------	------------	---

Chemin d'accès :

P:\DPT\Plans\PONTCHAILLOU\BATI\BLOC_HOPITAL\PL_B11_E12