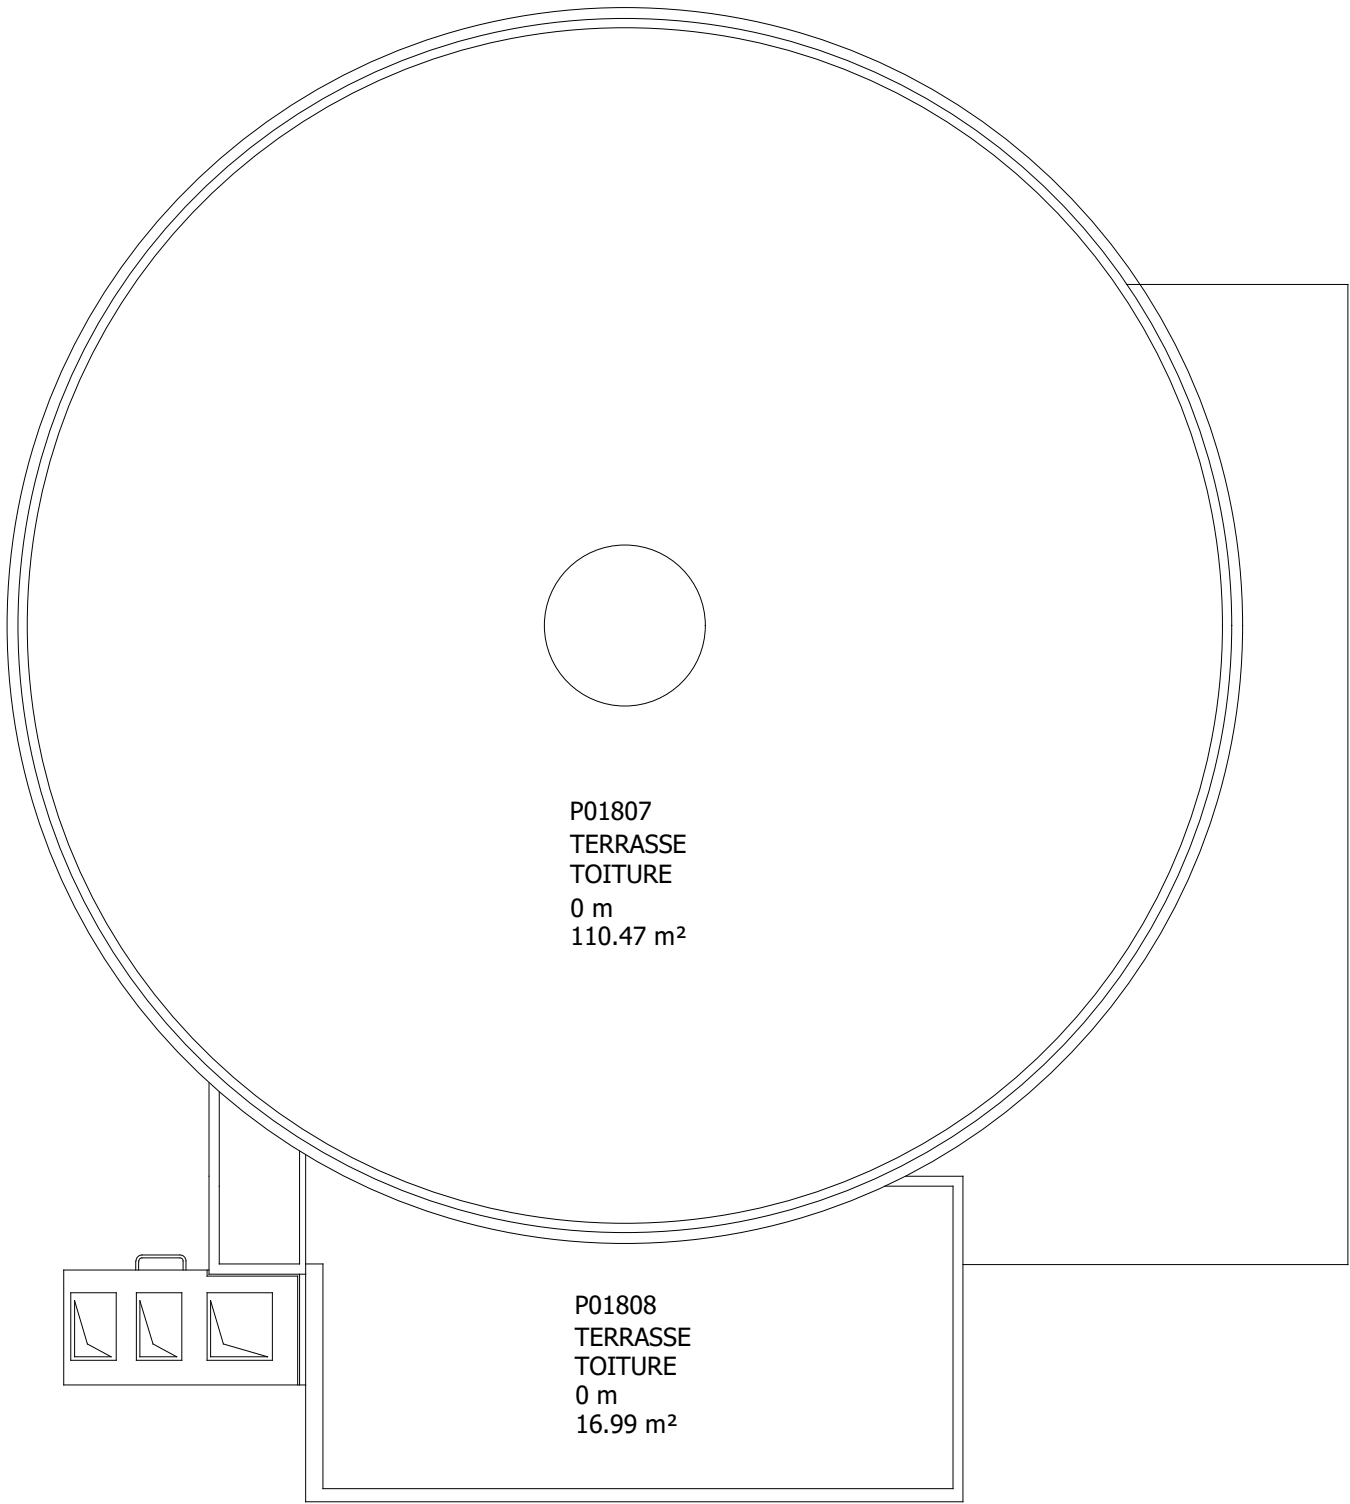


C.H.U. DE RENNES
Direction du Patrimoine et de la Sécurité

PLAN EXISTANT - BLOC HOPITAL CHATEAU D'EAU - MACH. ASCENSEURS				
-	N° Fichier PL_B11_E13	13ème étage	Ech. 1/75	-
Chemin d'accès : P:\DPT\Plans\PONTCHAILLOU\BATI\BLOC_HOPITAL\PL_B11_E13				