
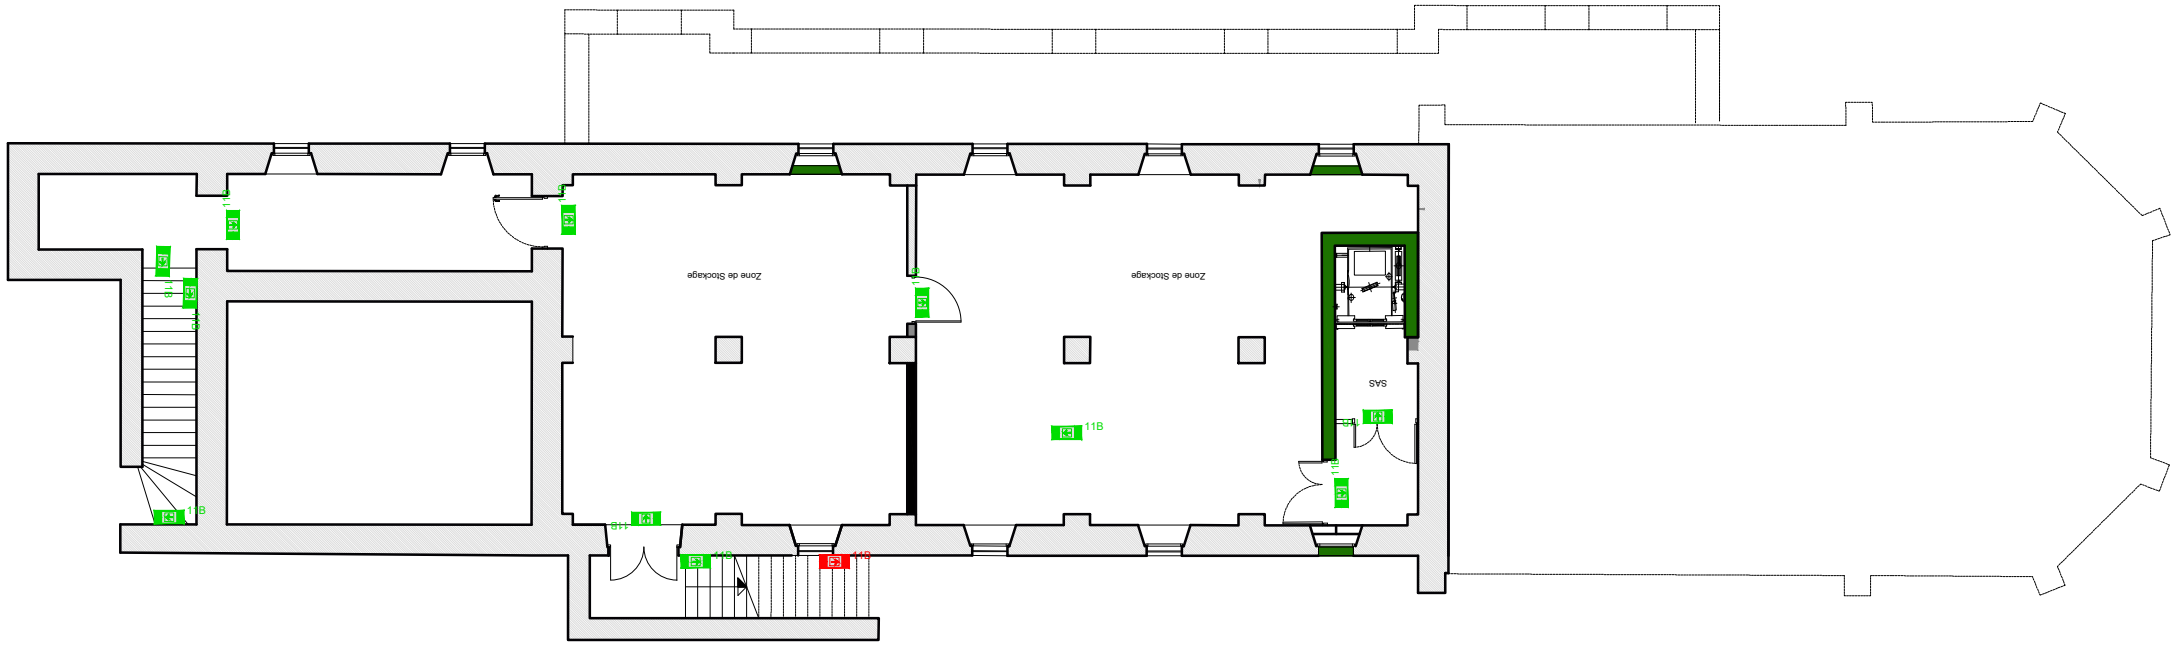


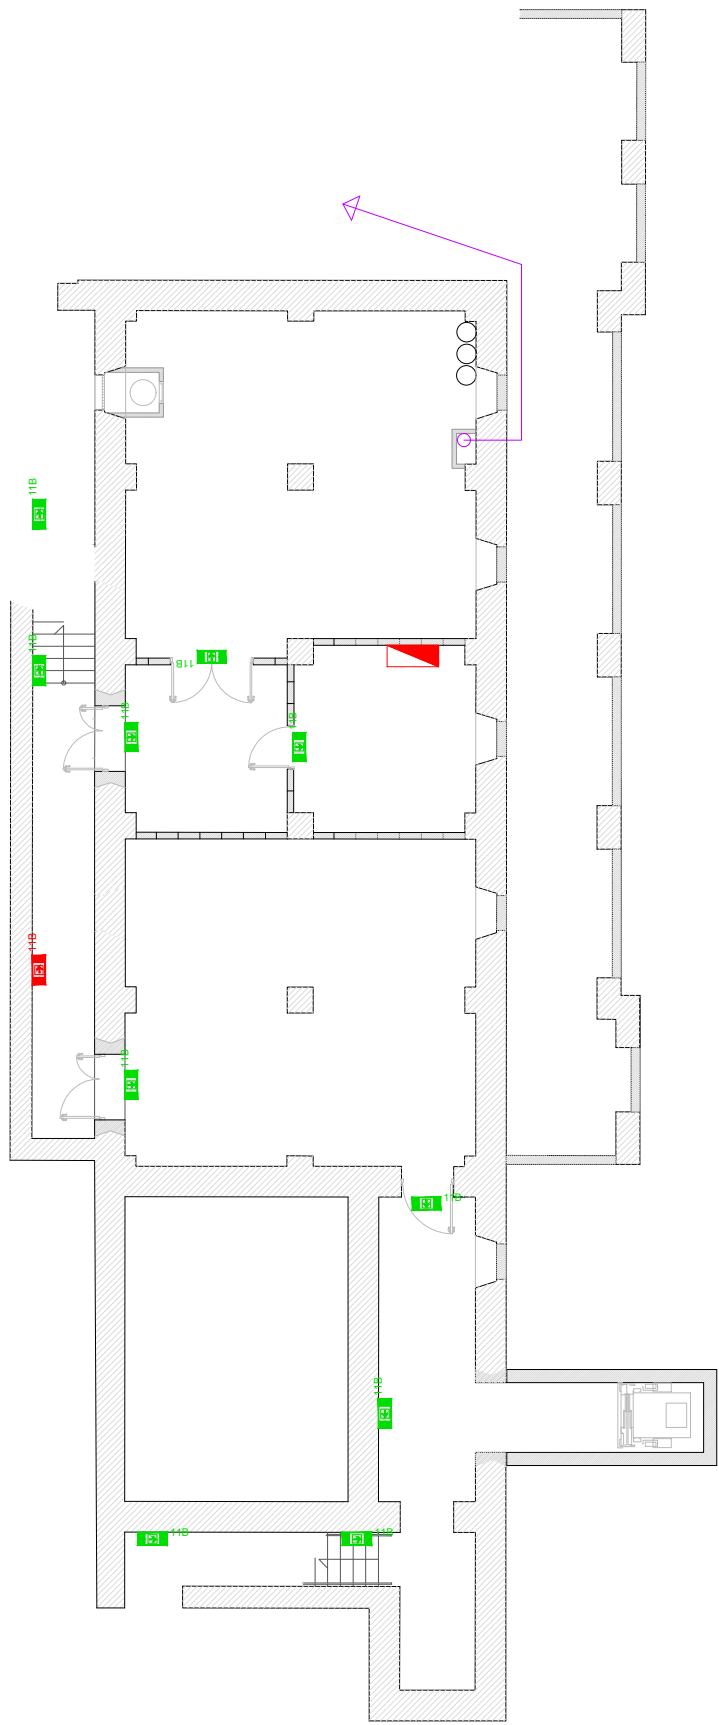

LÉGENDE	
	BAES EN SERVICE
	BAES DÉFECTUEUX / HS
	ARMOIRE ÉLECTRIQUE
	BLOC MANQUANT
	ZONE BAES RECYCLABLES
	ZONE BAES NON RECYCLABLES
	BAES D'ÉVACUATION
	BAES D'AMBIANCE
	KAUFEL BRIO+ 60L
	1A 2 KAUFEL PL ET 60F
	1B KAUFEL PRIMO 3 60L
	1C KAUFEL BRIO ET 60F
	1E KAUFEL PRIMO+ 60L A
	1F KAUFEL BRIO+ ET 60L A
	3 SCHNEIDER EXIWAY ESI
	3B SCHNEIDER PYROS OVA58912
	4 LUZEO SL 100 NM 01
	5 VERTIV RIVA 45
	6 LEGRAND 0 625 25
	7 VERTIV VITA 45
	8 LUMINOX ULTRALED 400 ES
	9 ZEMPER TOLEDO CTS-0448
	9B ZEMPER CDM 9023L
	10 URA URAONE 111 013
	10B URA URAONE 112 000A
	11 URA URALIFE V 118 219
	11B URA URAPROOF 117 319
Projet :	
UNIVERSITÉ JEAN MOULIN - LYON III	
 DEERNS FRANCE SAS 2 Rue Bréguet 75011 PARIS Siret : 522 038 710 00060	
Titre :	
BÂTIMENT CHARITÉ - SOUS-SOL - ÉCLAIRAGE DE SÉCURITÉ	
Numéro de plan	
FR_UJM_CHA_DRN_SS_ES_PLN_000	
Echelle:	Date:
1/150 @A1	30/01/26