

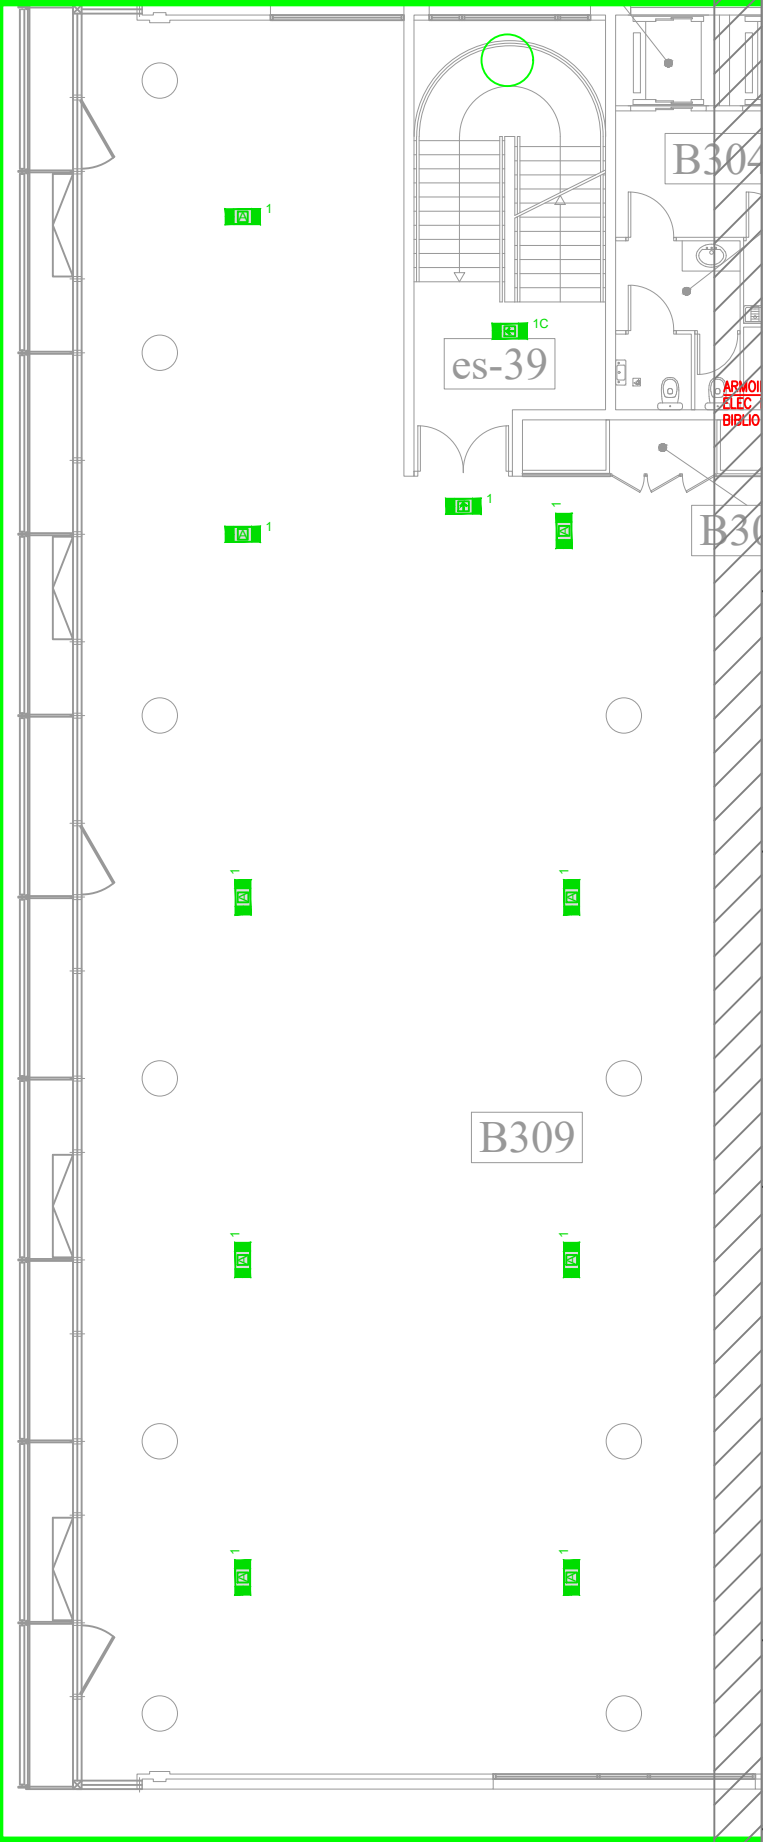
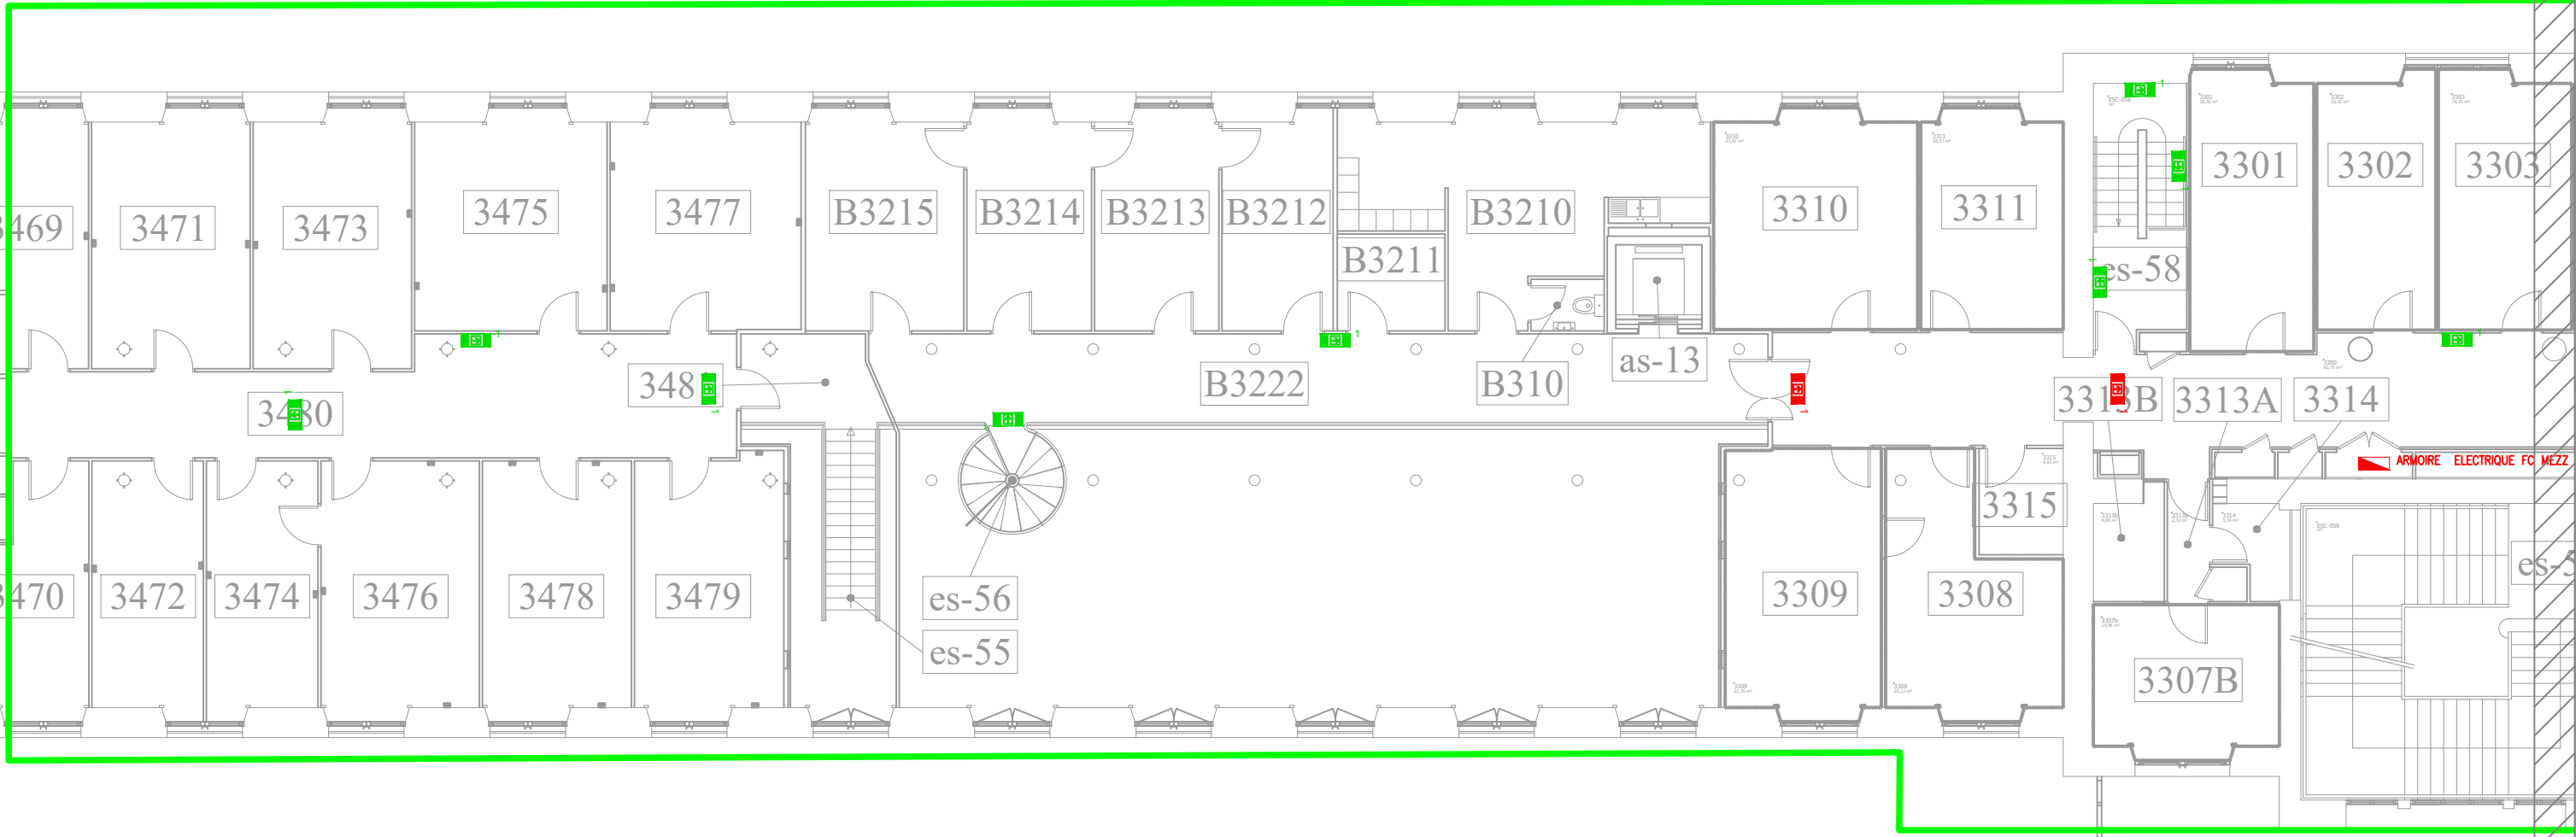
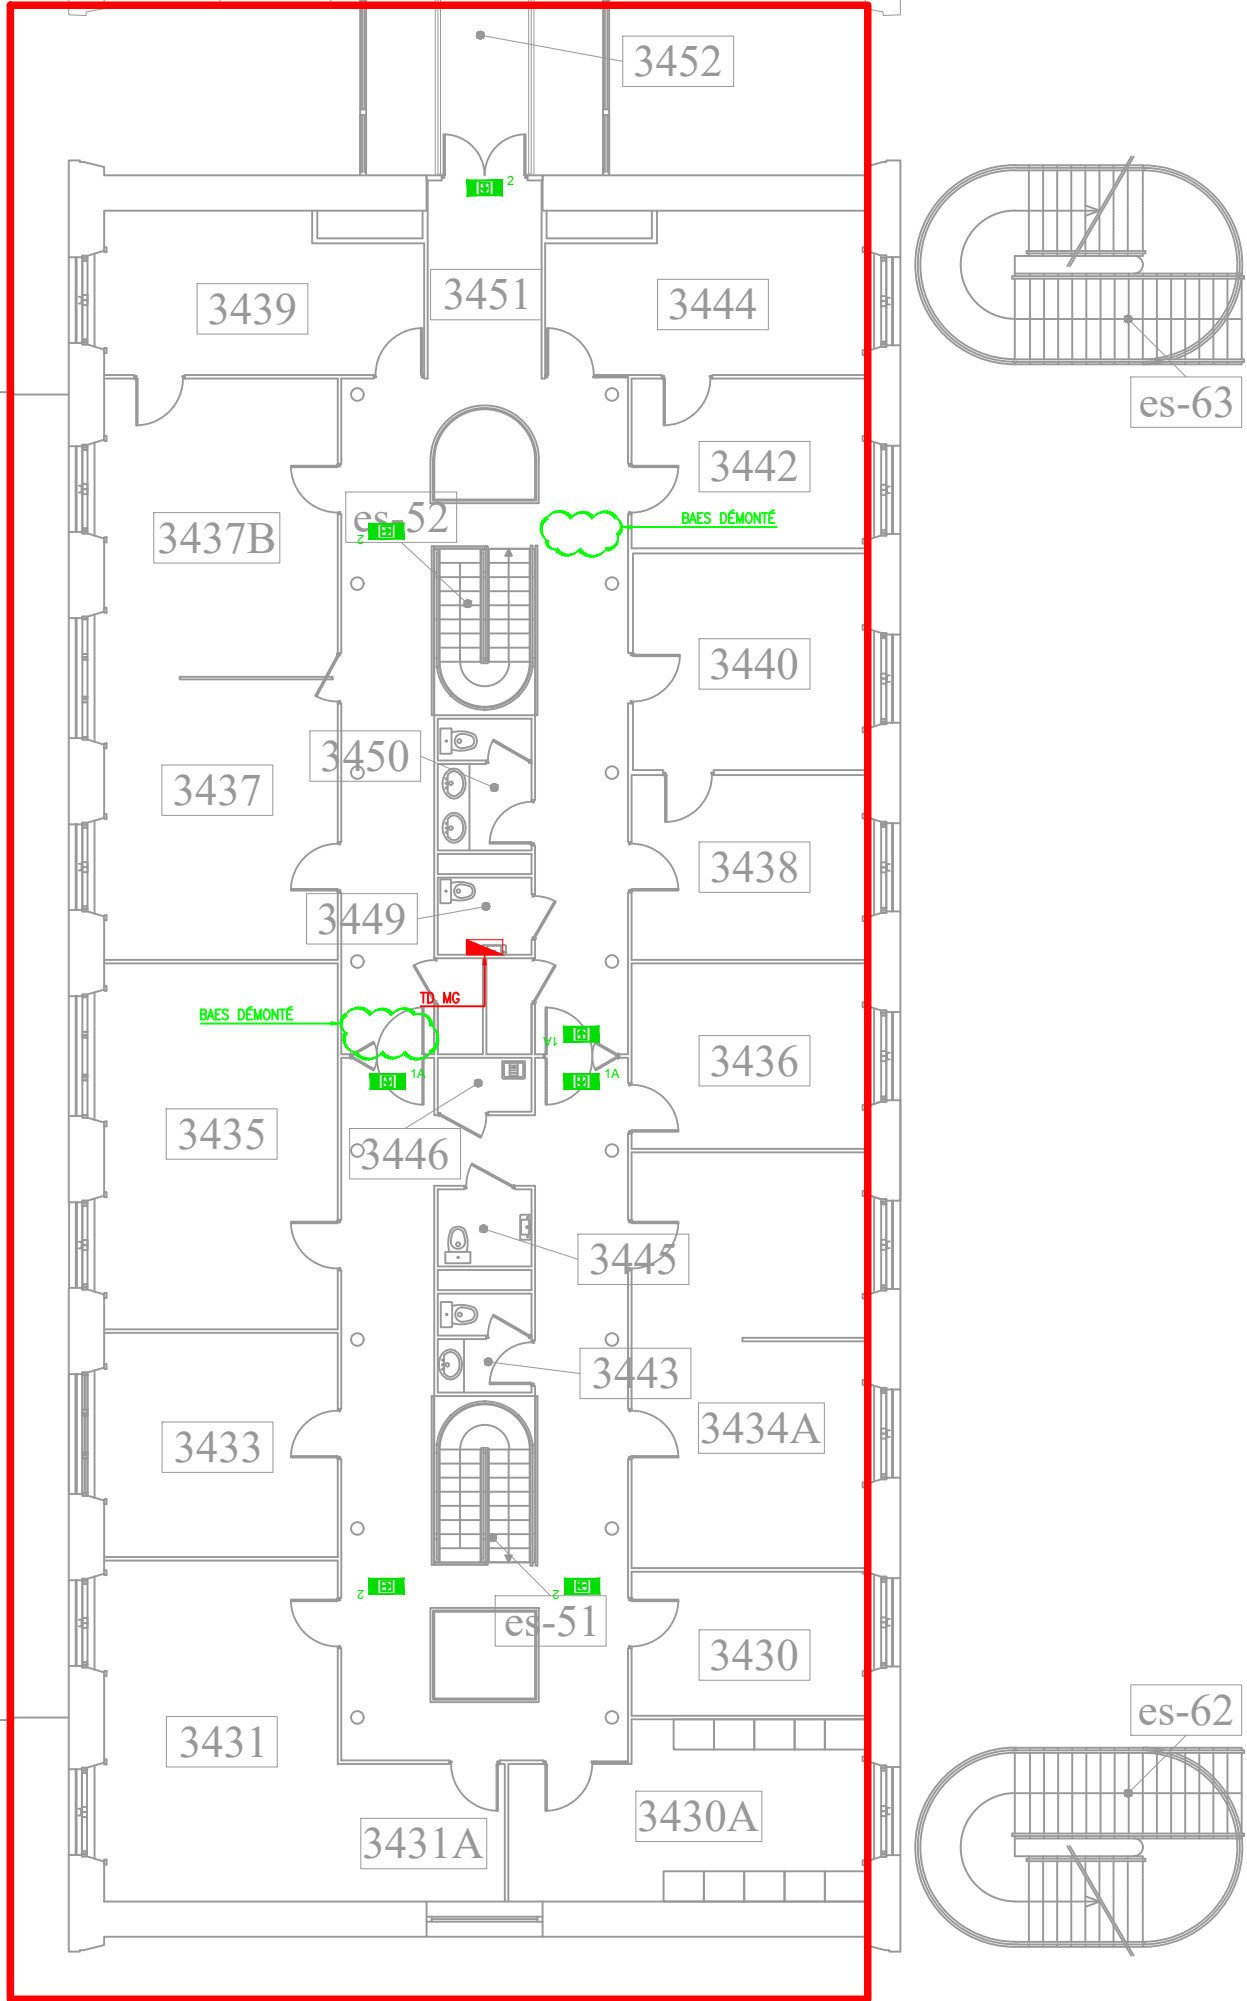


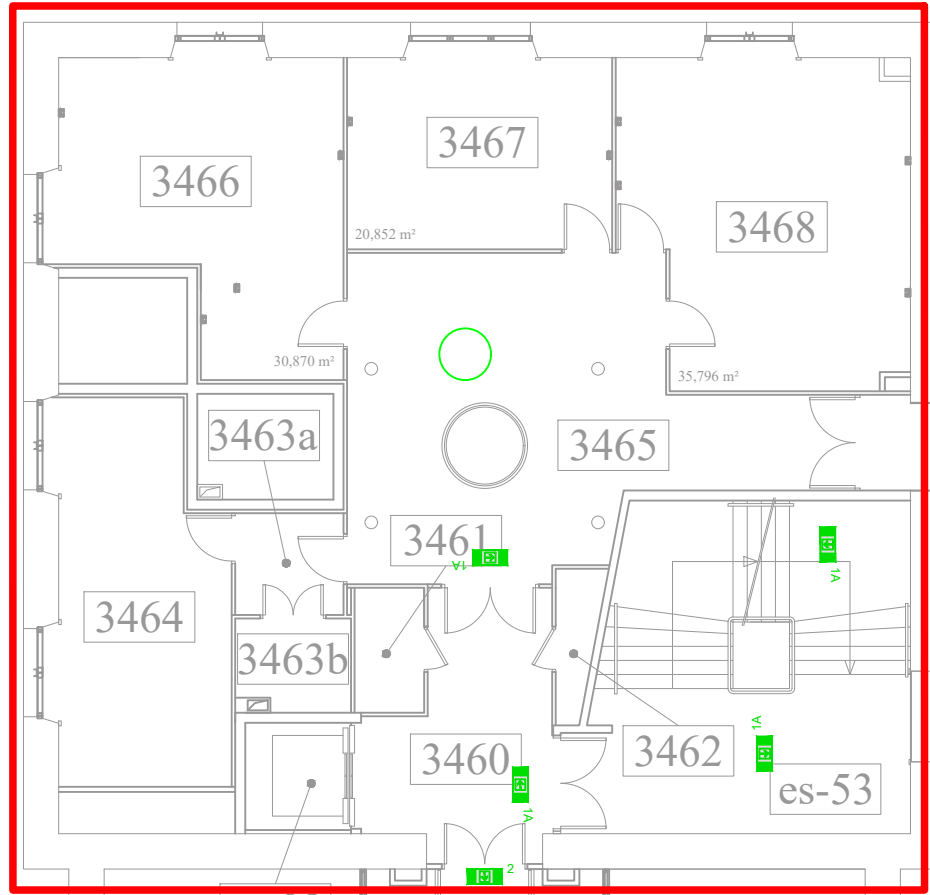

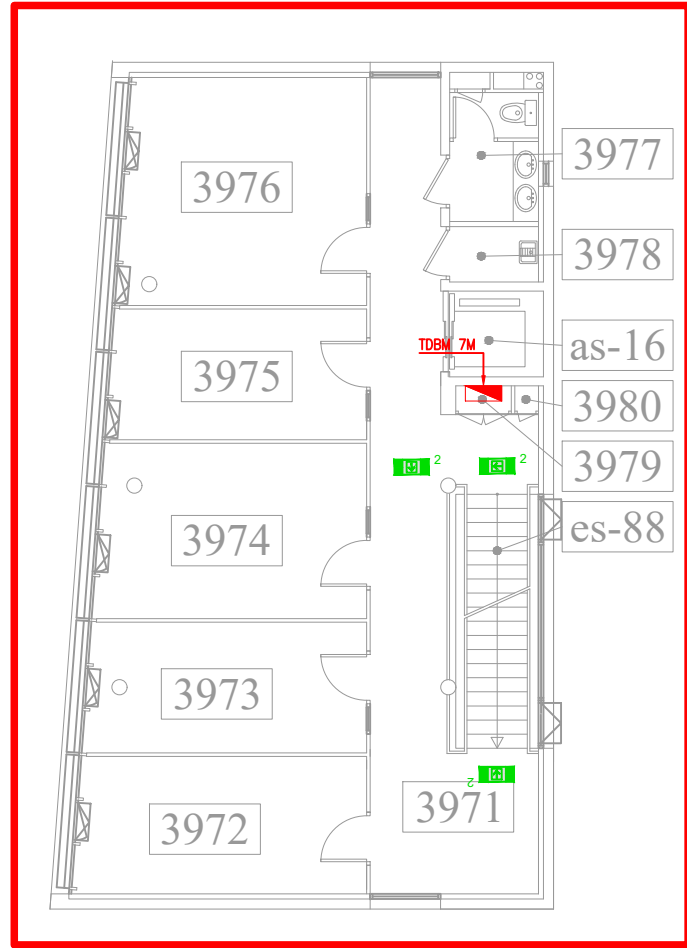

LÉGENDE

BAES EN SERVICE

BAES DÉFECTUEUX / HS

ARMOIRE ÉLECTRIQUE

BLOC MANQUANT

ZONE BAES RECYCLABLES

ZONE BAES NON RECYCLABLES

BAES D'ÉVACUATION

BAES D'AMBIANCE

KAUFEL BRIO+ 60L

KAUFEL PL ET 60F

KAUFEL PRIMO 3 60L

KAUFEL BRIO ET 60F

KAUFEL PRIMO+ 60L A

KAUFEL BRIO+ ET 60L A

SCHNEIDER EXIWAY ESI

SCHNEIDER PYROS OVA58912

LUZEO SL 100 NM 01

VERTIV RIVA 45

LEGRAND 0 625 25

VERTIV VITA 45

LUMINOX ULTRALED 400 ES

ZEMPER TOLEDO CTS-0448

ZEMPER CDM 9023L

URA URAONE 111 013

URA URAONE 112 000A

URA URALIFE V 118 219

URA URAPROOF 117 319

Projet :

UNIVERSITÉ JEAN MOULIN - LYON III

DEERNS FRANCE SAS

2 Rue Bréguet

75011 PARIS

Siret : 522 038 710 00060

Titre :

MANUFACTURE DES TABACS - MEZZANINE - ÉCLAIRAGE DE SÉCURITÉ 1/4

Numéro de plan

FR\_UJM\_MANU\_DRN\_MEZ\_ES\_PLN\_001

Echelle:

1/150 @A1

Date:

16/06/26

LÉGENDE

-  BAES EN SERVICE
-  BAES DÉFECTUEUX / HS
-  ARMOIRE ÉLECTRIQUE
-  BLOC MANQUANT
-  ZONE BAES RECYCLABLES
-  ZONE BAES NON RECYCLABLES
-    BAES D'ÉVACUATION
-  BAES D'AMBIANCE
-  <sup>1</sup> KAUFEL BRIO+ 60L
-  <sup>1A</sup>  <sup>2</sup> KAUFEL PL ET 60F
-  <sup>1B</sup> KAUFEL PRIMO 3 60L
-  <sup>1C</sup> KAUFEL BRIO ET 60F
-  <sup>1E</sup> KAUFEL PRIMO+ 60L A
-  <sup>1F</sup> KAUFEL BRIO+ ET 60L A
-  <sup>3</sup> SCHNEIDER EXIWAY ESI
-  <sup>3B</sup> SCHNEIDER PYROS OVA58912
-  <sup>4</sup> LUZEO SL 100 NM 01
-  <sup>5</sup> VERTIV RIVA 45
-  <sup>6</sup> LEGRAND 0 625 25
-  <sup>7</sup> VERTIV VITA 45
-  <sup>8</sup> LUMINOX ULTRALED 400 ES
-  <sup>9</sup> ZEMPER TOLEDO CTS-0448
-  <sup>9B</sup> ZEMPER CDM 9023L
-  <sup>10</sup> URA URAONE 111 013
-  <sup>10B</sup> URA URAONE 112 000A
-  <sup>11</sup> URA URALIFE V 118 219
-  <sup>11B</sup> URA URAPROOF 117 319

Projet :

UNIVERSITÉ JEAN MOULIN -  
LYON III



DEERNS FRANCE SAS  
2 Rue Bréguet  
75011 PARIS  
Siret : 522 038 710 0006

Titre :

MANUFACTURE DES  
TABACS - MEZZANINE -  
ÉCLAIRAGE DE SÉCURITÉ  
2/4

Numéro de plan

FR\_UJM\_MANU\_DRN\_MEZ\_ES\_PLN\_002

Echelle:  
1/150 @A1

Date:  
16/06/26

LÉGENDE

-  BAES EN SERVICE
-  BAES DÉFECTUEUX / HS
-  ARMOIRE ÉLECTRIQUE
-  BLOC MANQUANT
-  ZONE BAES RECYCLABLES
-  ZONE BAES NON RECYCLABLES
-    BAES D'ÉVACUATION
-  BAES D'AMBIANCE
-  <sup>1</sup> KAUFEL BRIO+ 60L
-  <sup>1A</sup>  <sup>2</sup> KAUFEL PL ET 60F
-  <sup>1B</sup> KAUFEL PRIMO 3 60L
-  <sup>1C</sup> KAUFEL BRIO ET 60F
-  <sup>1E</sup> KAUFEL PRIMO+ 60L A
-  <sup>1F</sup> KAUFEL BRIO+ ET 60L A
-  <sup>3</sup> SCHNEIDER EXIWAY ESI
-  <sup>3B</sup> SCHNEIDER PYROS OVA58912
-  <sup>4</sup> LUZEO SL 100 NM 01
-  <sup>5</sup> VERTIV RIVA 45
-  <sup>6</sup> LEGRAND 0 625 25
-  <sup>7</sup> VERTIV VITA 45
-  <sup>8</sup> LUMINOX ULTRALED 400 ES
-  <sup>9</sup> ZEMPER TOLEDO CTS-0448
-  <sup>9B</sup> ZEMPER CDM 9023L
-  <sup>10</sup> URA URAONE 111 013
-  <sup>10B</sup> URA URAONE 112 000A
-  <sup>11</sup> URA URALIFE V 118 219
-  <sup>11B</sup> URA URAPROOF 117 319

Projet :

UNIVERSITÉ JEAN MOULIN -  
LYON III



DEERNS FRANCE SAS  
2 Rue Bréguet  
75011 PARIS  
Siret : 522 038 710 0006

Titre :

MANUFACTURE DES  
TABACS - MEZZANINE -  
ÉCLAIRAGE DE SÉCURITÉ  
3/4

Numéro de plan

FR\_UJM\_MANU\_DRN\_MEZ\_ES\_PLN\_003

Echelle:

1/150 @A1

Date:

16/06/26

LÉGENDE

-  BAES EN SERVICE
-  BAES DÉFECTUEUX / HS
-  ARMOIRE ÉLECTRIQUE
-  BLOC MANQUANT
-  ZONE BAES RECYCLABLES
-  ZONE BAES NON RECYCLABLES
-    BAES D'ÉVACUATION
-  BAES D'AMBIANCE
-  <sup>1</sup> KAUFEL BRIO+ 60L
-  <sup>1A</sup>  <sup>2</sup> KAUFEL PL ET 60F
-  <sup>1B</sup> KAUFEL PRIMO 3 60L
-  <sup>1C</sup> KAUFEL BRIO ET 60F
-  <sup>1E</sup> KAUFEL PRIMO+ 60L A
-  <sup>1F</sup> KAUFEL BRIO+ ET 60L A
-  <sup>3</sup> SCHNEIDER EXIWAY ESI
-  <sup>3B</sup> SCHNEIDER PYROS OVA58912
-  <sup>4</sup> LUZEO SL 100 NM 01
-  <sup>5</sup> VERTIV RIVA 45
-  <sup>6</sup> LEGRAND 0 625 25
-  <sup>7</sup> VERTIV VITA 45
-  <sup>8</sup> LUMINOX ULTRALED 400 ES
-  <sup>9</sup> ZEMPER TOLEDO CTS-0448
-  <sup>9B</sup> ZEMPER CDM 9023L
-  <sup>10</sup> URA URAONE 111 013
-  <sup>10B</sup> URA URAONE 112 000A
-  <sup>11</sup> URA URALIFE V 118 219
-  <sup>11B</sup> URA URAPROOF 117 319

Projet :

UNIVERSITÉ JEAN MOULIN -  
LYON III



DEERNS FRANCE SAS  
2 Rue Bréguet  
75011 PARIS  
Siret : 522 038 710 00060

Titre :

MANUFACTURE DES  
TABACS - MEZZANINE -  
ÉCLAIRAGE DE SÉCURITÉ  
4/4

Numéro de plan

FR\_UJM\_MANU\_DRN\_MEZ\_ES\_PLN\_004

Echelle:  
1/150 @A1

Date:  
16/06/26