

LÉGENDE

-  BAES EN SERVICE
-  BAES DÉFECTUEUX / HS
-  ARMOIRE ÉLECTRIQUE
-  BLOC MANQUANT
-  ZONE BAES RECYCLABLES
-  ZONE BAES NON RECYCLABLES
-    BAES D'ÉVACUATION
-  BAES D'AMBIANCE
-  1 KAUFEL BRIO+ 60L
-  1A  2 KAUFEL PL ET 60F
-  1B KAUFEL PRIMO 3 60L
-  1C KAUFEL BRIO ET 60F
-  1E KAUFEL PRIMO+ 60L A
-  1F KAUFEL BRIO+ ET 60L A
-  3 SCHNEIDER EXIWAY ESI
-  3B SCHNEIDER PYROS OVA58912
-  4 LUZEO SL 100 NM 01
-  5 VERTIV RIVA 45
-  6 LEGRAND 0 625 25
-  7 VERTIV VITA 45
-  8 LUMINOX ULTRALED 400 ES
-  9 ZEMPER TOLEDO CTS-0448
-  9B ZEMPER CDM 9023L
-  10 URA URAONE 111 013
-  10B URA URAONE 112 000A
-  11 URA URALIFE V 118 219
-  11B URA URAPROOF 117 319

Projet :

UNIVERSITÉ JEAN MOULIN -
LYON III



DEERNS FRANCE SAS
2 Rue Bréguet
75011 PARIS
Siret : 522 038 710 00060

Titre :

MANUFACTURE DES
TABACS -
REZ-DE-CHAUSSÉE -
ÉCLAIRAGE DE SÉCURITÉ -
PLAN GÉNÉRAL

Numéro de plan

FR_UJM_MANU_DRN_R0_ES_PLN_000

Echelle:

1/300 @A1

Date:

16/06/26

LÉGENDE

-  BAES EN SERVICE
-  BAES DÉFECTUEUX / HS
-  ARMOIRE ÉLECTRIQUE
-  BLOC MANQUANT
-  ZONE BAES RECYCLABLES
-  ZONE BAES NON RECYCLABLES
-     BAES D'ÉVACUATION
-  BAES D'AMBIANCE
-  ¹ KAUFEL BRIO+ 60L
-  ^{1A}  ² KAUFEL PL ET 60F
-  ^{1B} KAUFEL PRIMO 3 60L
-  ^{1C} KAUFEL BRIO ET 60F
-  ^{1E} KAUFEL PRIMO+ 60L A
-  ^{1F} KAUFEL BRIO+ ET 60L A
-  ³ SCHNEIDER EXIWAY ESI
-  ^{3B} SCHNEIDER PYROS OVA58912
-  ⁴ LUZEO SL 100 NM 01
-  ⁵ VERTIV RIVA 45
-  ⁶ LEGRAND 0 625 25
-  ⁷ VERTIV VITA 45
-  ⁸ LUMINOX ULTRALED 400 ES
-  ⁹ ZEMPER TOLEDO CTS-0448
-  ^{9B} ZEMPER CDM 9023L
-  ¹⁰ URA URAONE 111 013
-  ^{10B} URA URAONE 112 000A
-  ¹¹ URA URALIFE V 118 219
-  ^{11B} URA URAPROOF 117 319

Projet :

UNIVERSITÉ JEAN MOULIN -
LYON III



DEERNS FRANCE SAS
2 Rue Bréguet
75011 PARIS
Siret : 522 038 710 00060

Titre :

MANUFACTURE DES
TABACS -
REZ-DE-CHAUSSÉE -
ÉCLAIRAGE DE SÉCURITÉ
1/4

Numéro de plan

FR_UJM_MANU_DRN_R0_ES_PLN_001

Echelle:

1/150 @A1

Date:

16/06/26

LÉGENDE

-  BAES EN SERVICE
-  BAES DÉFECTUEUX / HS
-  ARMOIRE ÉLECTRIQUE
-  BLOC MANQUANT
-  ZONE BAES RECYCLABLES
-  ZONE BAES NON RECYCLABLES

-    BAES D'ÉVACUATION
-  BAES D'AMBIANCE
-  ¹ KAUFEL BRIO+ 60L
-  ^{1A}  ² KAUFEL PL ET 60F
-  ^{1B} KAUFEL PRIMO 3 60L
-  ^{1C} KAUFEL BRIO ET 60F
-  ^{1E} KAUFEL PRIMO+ 60L A
-  ^{1F} KAUFEL BRIO+ ET 60L A
-  ³ SCHNEIDER EXIWAY ESI
-  ^{3B} SCHNEIDER PYROS OVA58912
-  ⁴ LUZEO SL 100 NM 01
-  ⁵ VERTIV RIVA 45
-  ⁶ LEGRAND 0 625 25
-  ⁷ VERTIV VITA 45
-  ⁸ LUMINOX ULTRALED 400 ES
-  ⁹ ZEMPER TOLEDO CTS-0448
-  ^{9B} ZEMPER CDM 9023L
-  ¹⁰ URA URAONE 111 013
-  ^{10B} URA URAONE 112 000A
-  ¹¹ URA URALIFE V 118 219
-  ^{11B} URA URAPROOF 117 319

Projet :

UNIVERSITÉ JEAN MOULIN -
LYON III



DEERNS FRANCE SAS
2 Rue Bréguet
75011 PARIS
Siret : 522 038 710 0006

Titre :

MANUFACTURE DES
TABACS -
REZ-DE-CHAUSSÉE -
ÉCLAIRAGE DE SÉCURITÉ
2/4

Numéro de plan

FR_UJM_MANU_DRN_R0_ES_PLN_002

Echelle:
1/150 @A1

Date:
16/06/26

VOIE POMPIER



Rue du Professeur ROLLET


$$\frac{R + 5}{}$$

N 15

	BAES EN SERVICE
	BAES DÉFECTUEUX / HS
	ARMOIRE ÉLECTRIQUE
	BLOC MANQUANT
	ZONE BAES RECYCLABLES
	ZONE BAES NON RECYCLABLES

11B URA URAPROOF 117 319

Date: 16/06/26

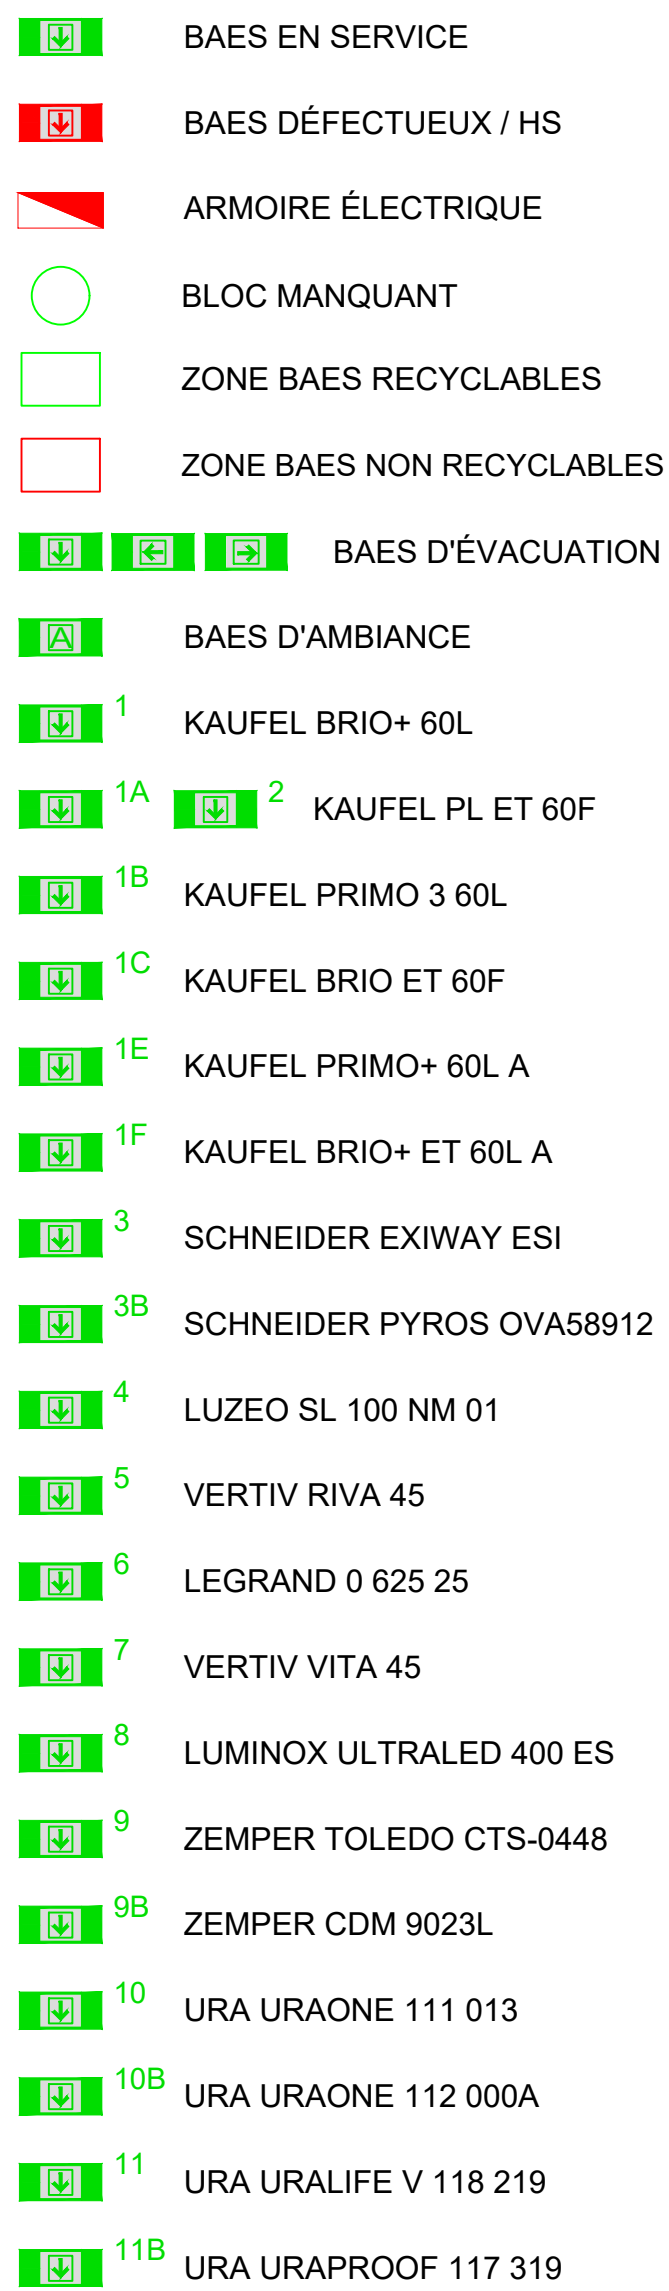

Date: 16/06/26

