


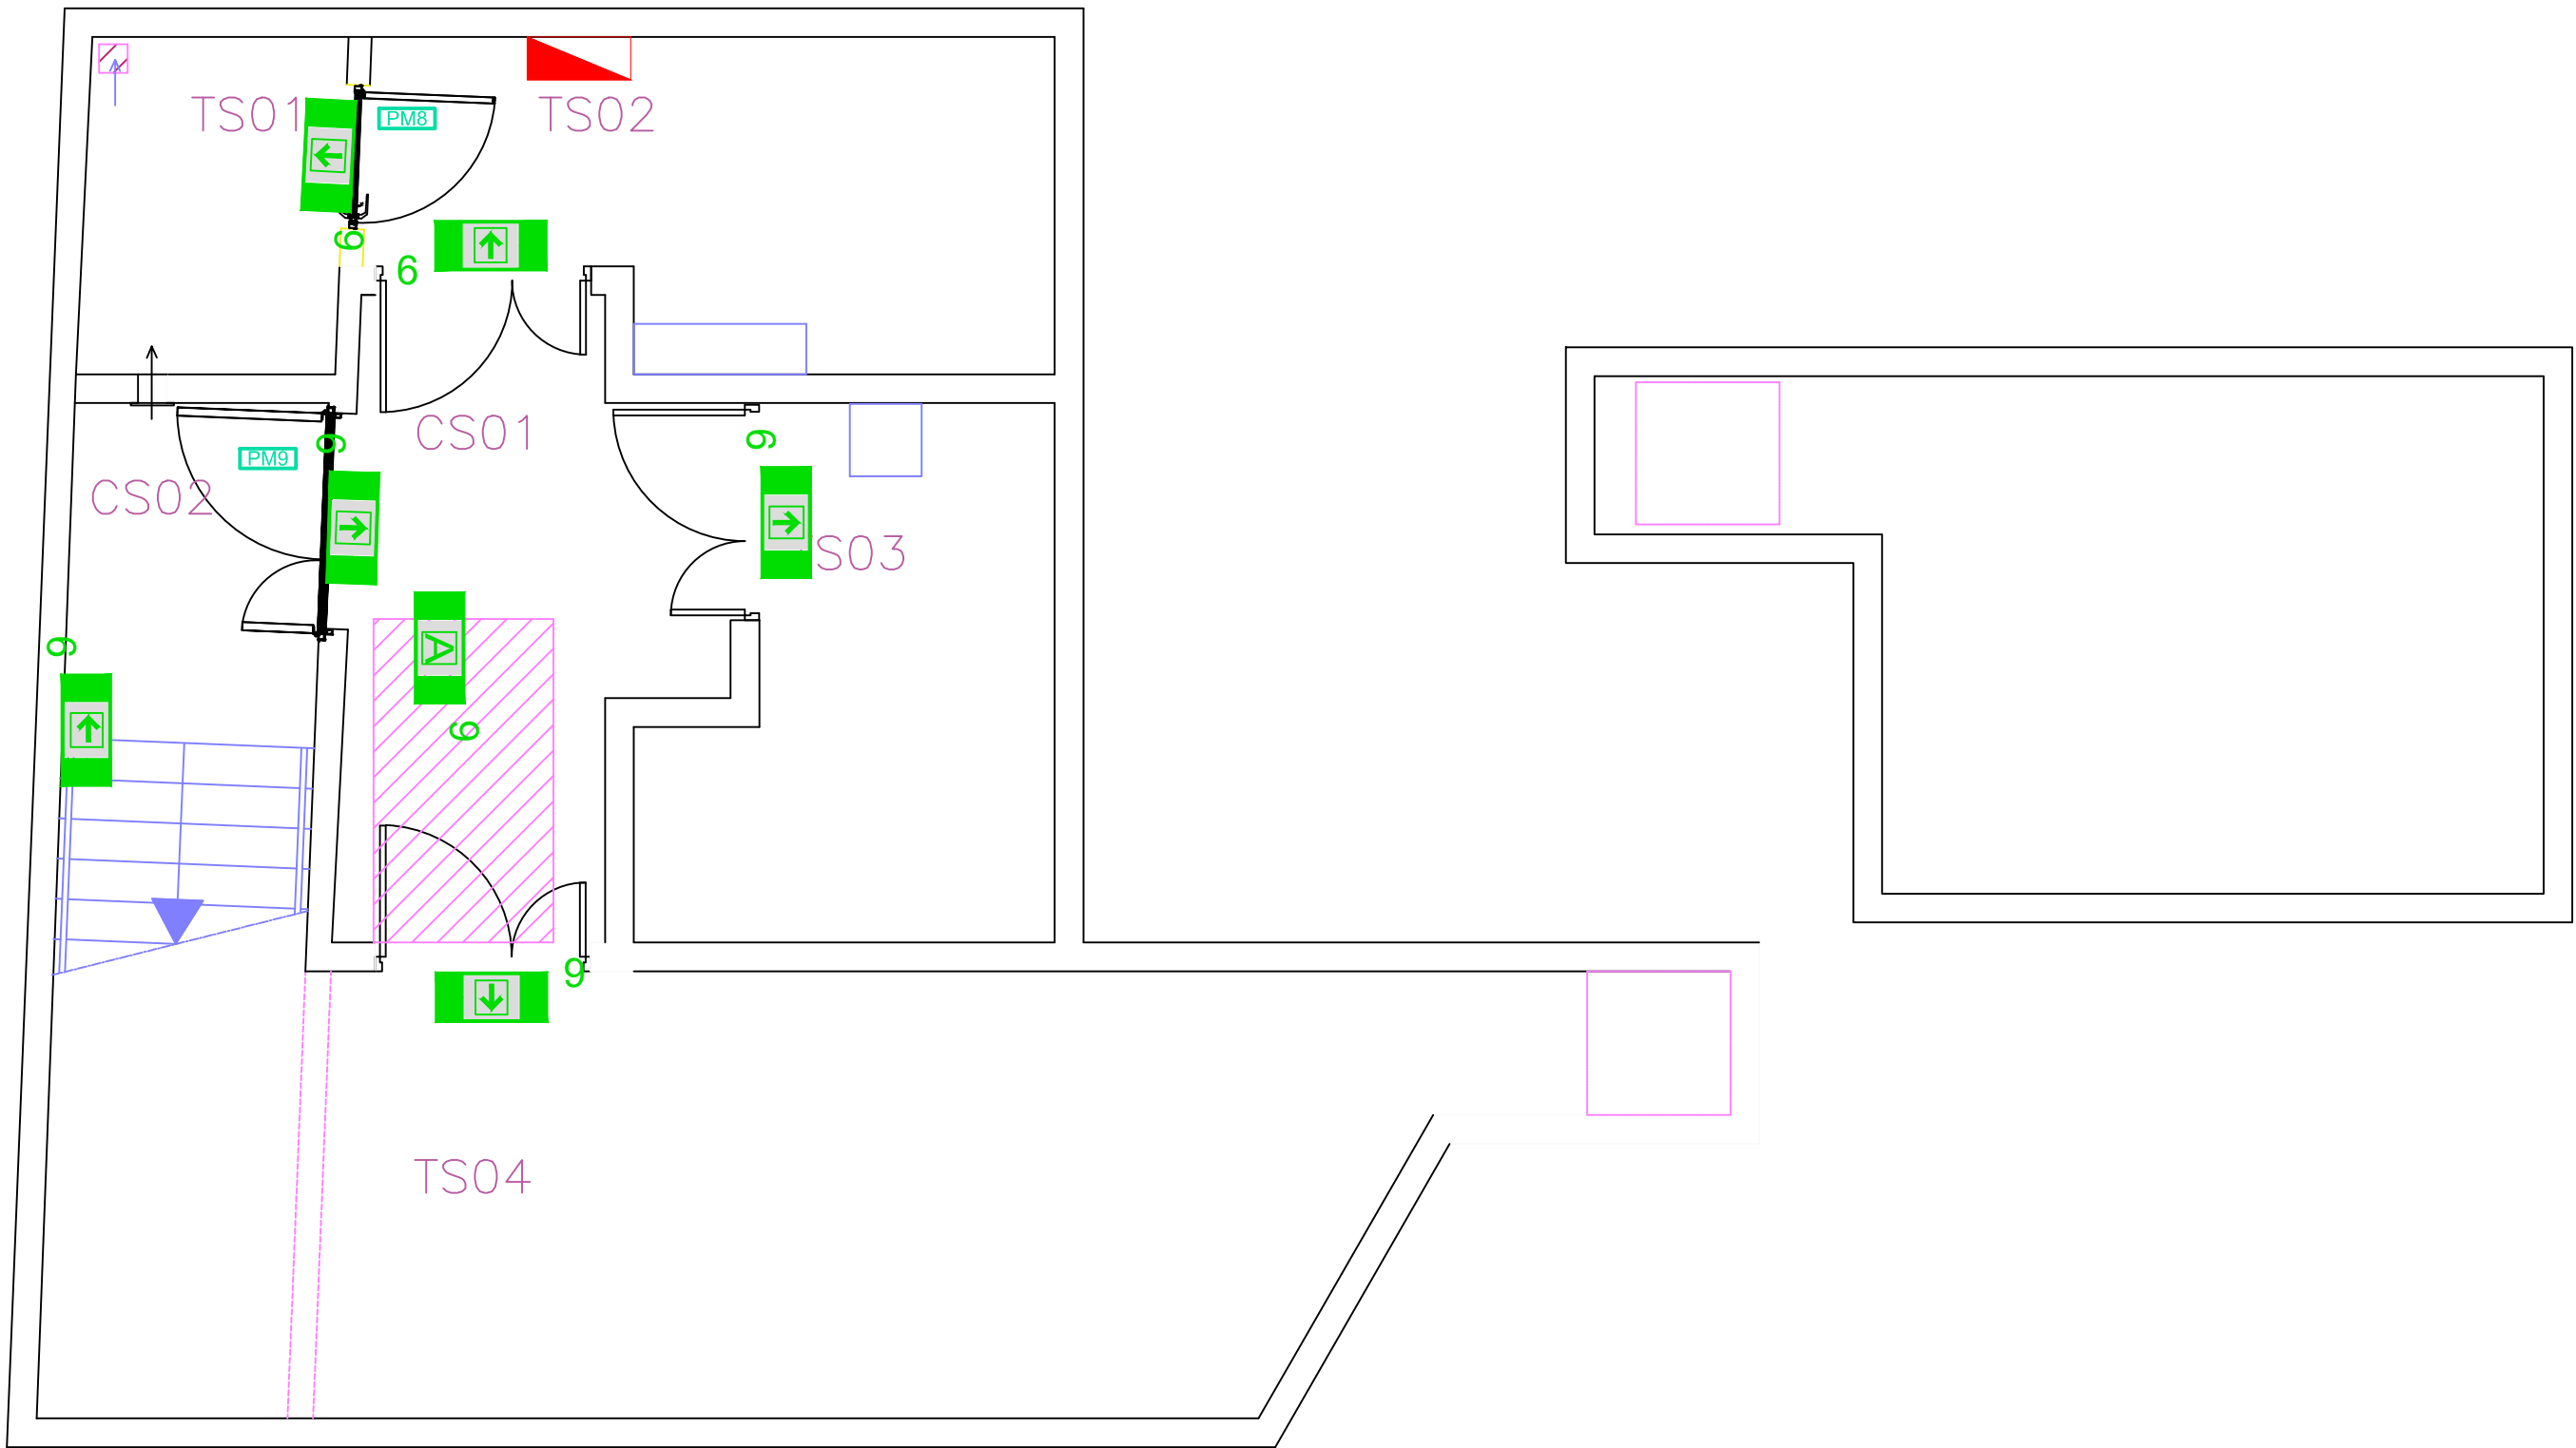

LÉGENDE	
	BAES EN SERVICE
	BAES DÉFECTUEUX / HS
	ARMOIRE ÉLECTRIQUE
	BLOC MANQUANT
	ZONE BAES RECYCLABLES
	ZONE BAES NON RECYCLABLES
	BAES D'ÉVACUATION
	BAES D'AMBIANCE
	KAUFEL BRIO+ 60L
	KAUFEL PL ET 60F
	KAUFEL PRIMO 3 60L
	KAUFEL BRIO ET 60F
	KAUFEL PRIMO+ 60L A
	KAUFEL BRIO+ ET 60L A
	SCHNEIDER EXIWAY ESI
	SCHNEIDER PYROS OVA58912
	LUZEO SL 100 NM 01
	VERTIV RIVA 45
	LEGRAND 0 625 25
	VERTIV VITA 45
	LUMINOX ULTRALED 400 ES
	ZEMPER TOLEDO CTS-0448
	ZEMPER CDM 9023L
	URA URAONE 111 013
	URA URAONE 112 000A
	URA URALIFE V 118 219
	URA URAPROOF 117 319
Projet :	
UNIVERSITÉ JEAN MOULIN - LYON III	
 DEERNS FRANCE SAS 2 Rue Bréguet 75011 PARIS Siret : 522 038 710 00060	
Titre :	
MILC - SOUS-SOL - ÉCLAIRAGE DE SÉCURITÉ	
Numéro de plan	
FR_UJM_MILC_DRN_SS_ES_PLN_000	
Echelle:	Date:
1/50 @A1	16/06/26