
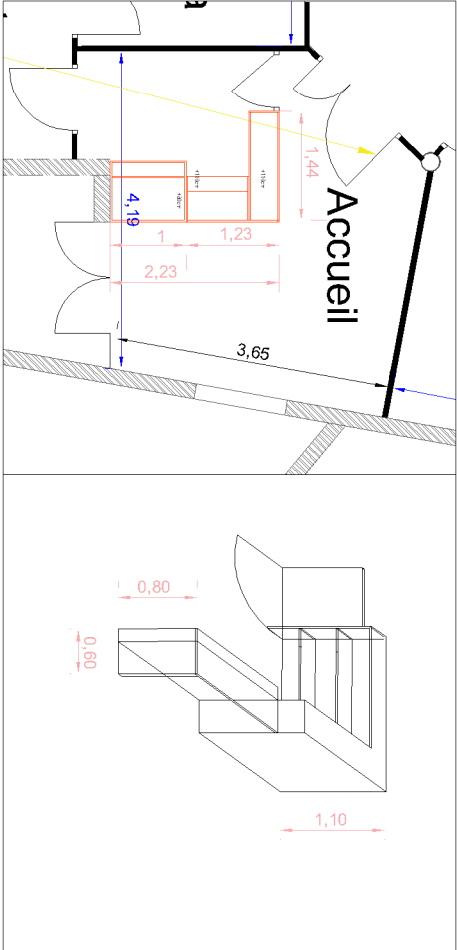
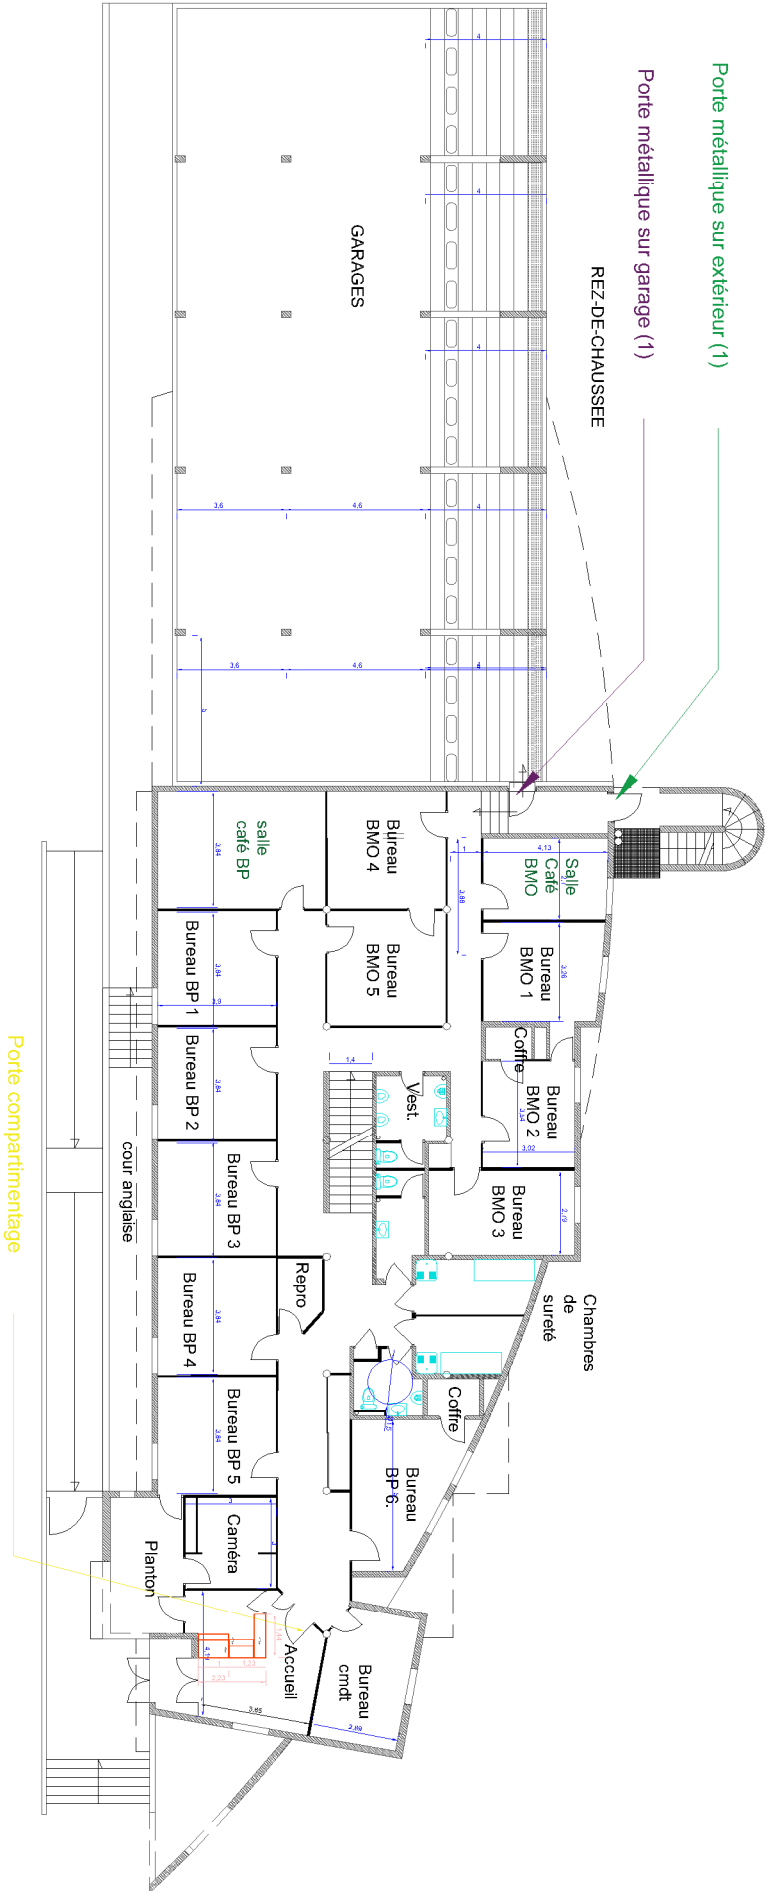


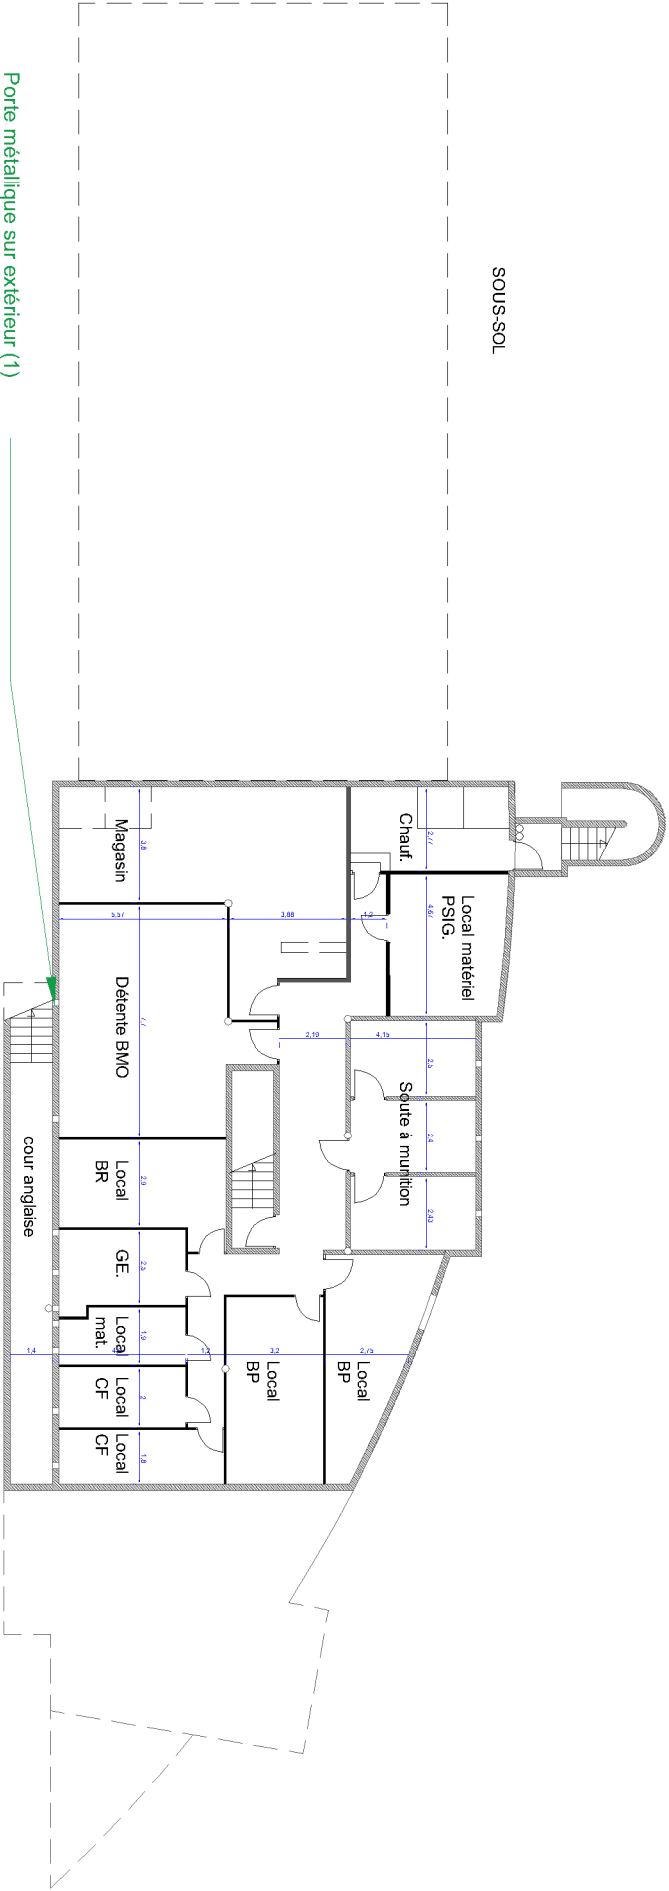

REHABILITATION BUREAUX + LOGEMENTS -

Gendarmerie Soissons 45, avenue de Laon 02200 SOISSONS

Bureau Vahus Soissons - siège local 4 Place des Sciences 02000 Combs-la-Ville

- Menuiseries intérieures sous sol et rdc

Pièce n° BVS - 45 Avenue de LAON - GENDARMERIE SOISSONS					
		MODIFICATIONS			
Indice	Date	Libellé		N° Affaire	Phase
A	31/07/2026	Relève version initiale		Emetteur	Echelle
B				FFT	1/200
C				Dessiné par	Contrôlé par
D				FFT	FFT