


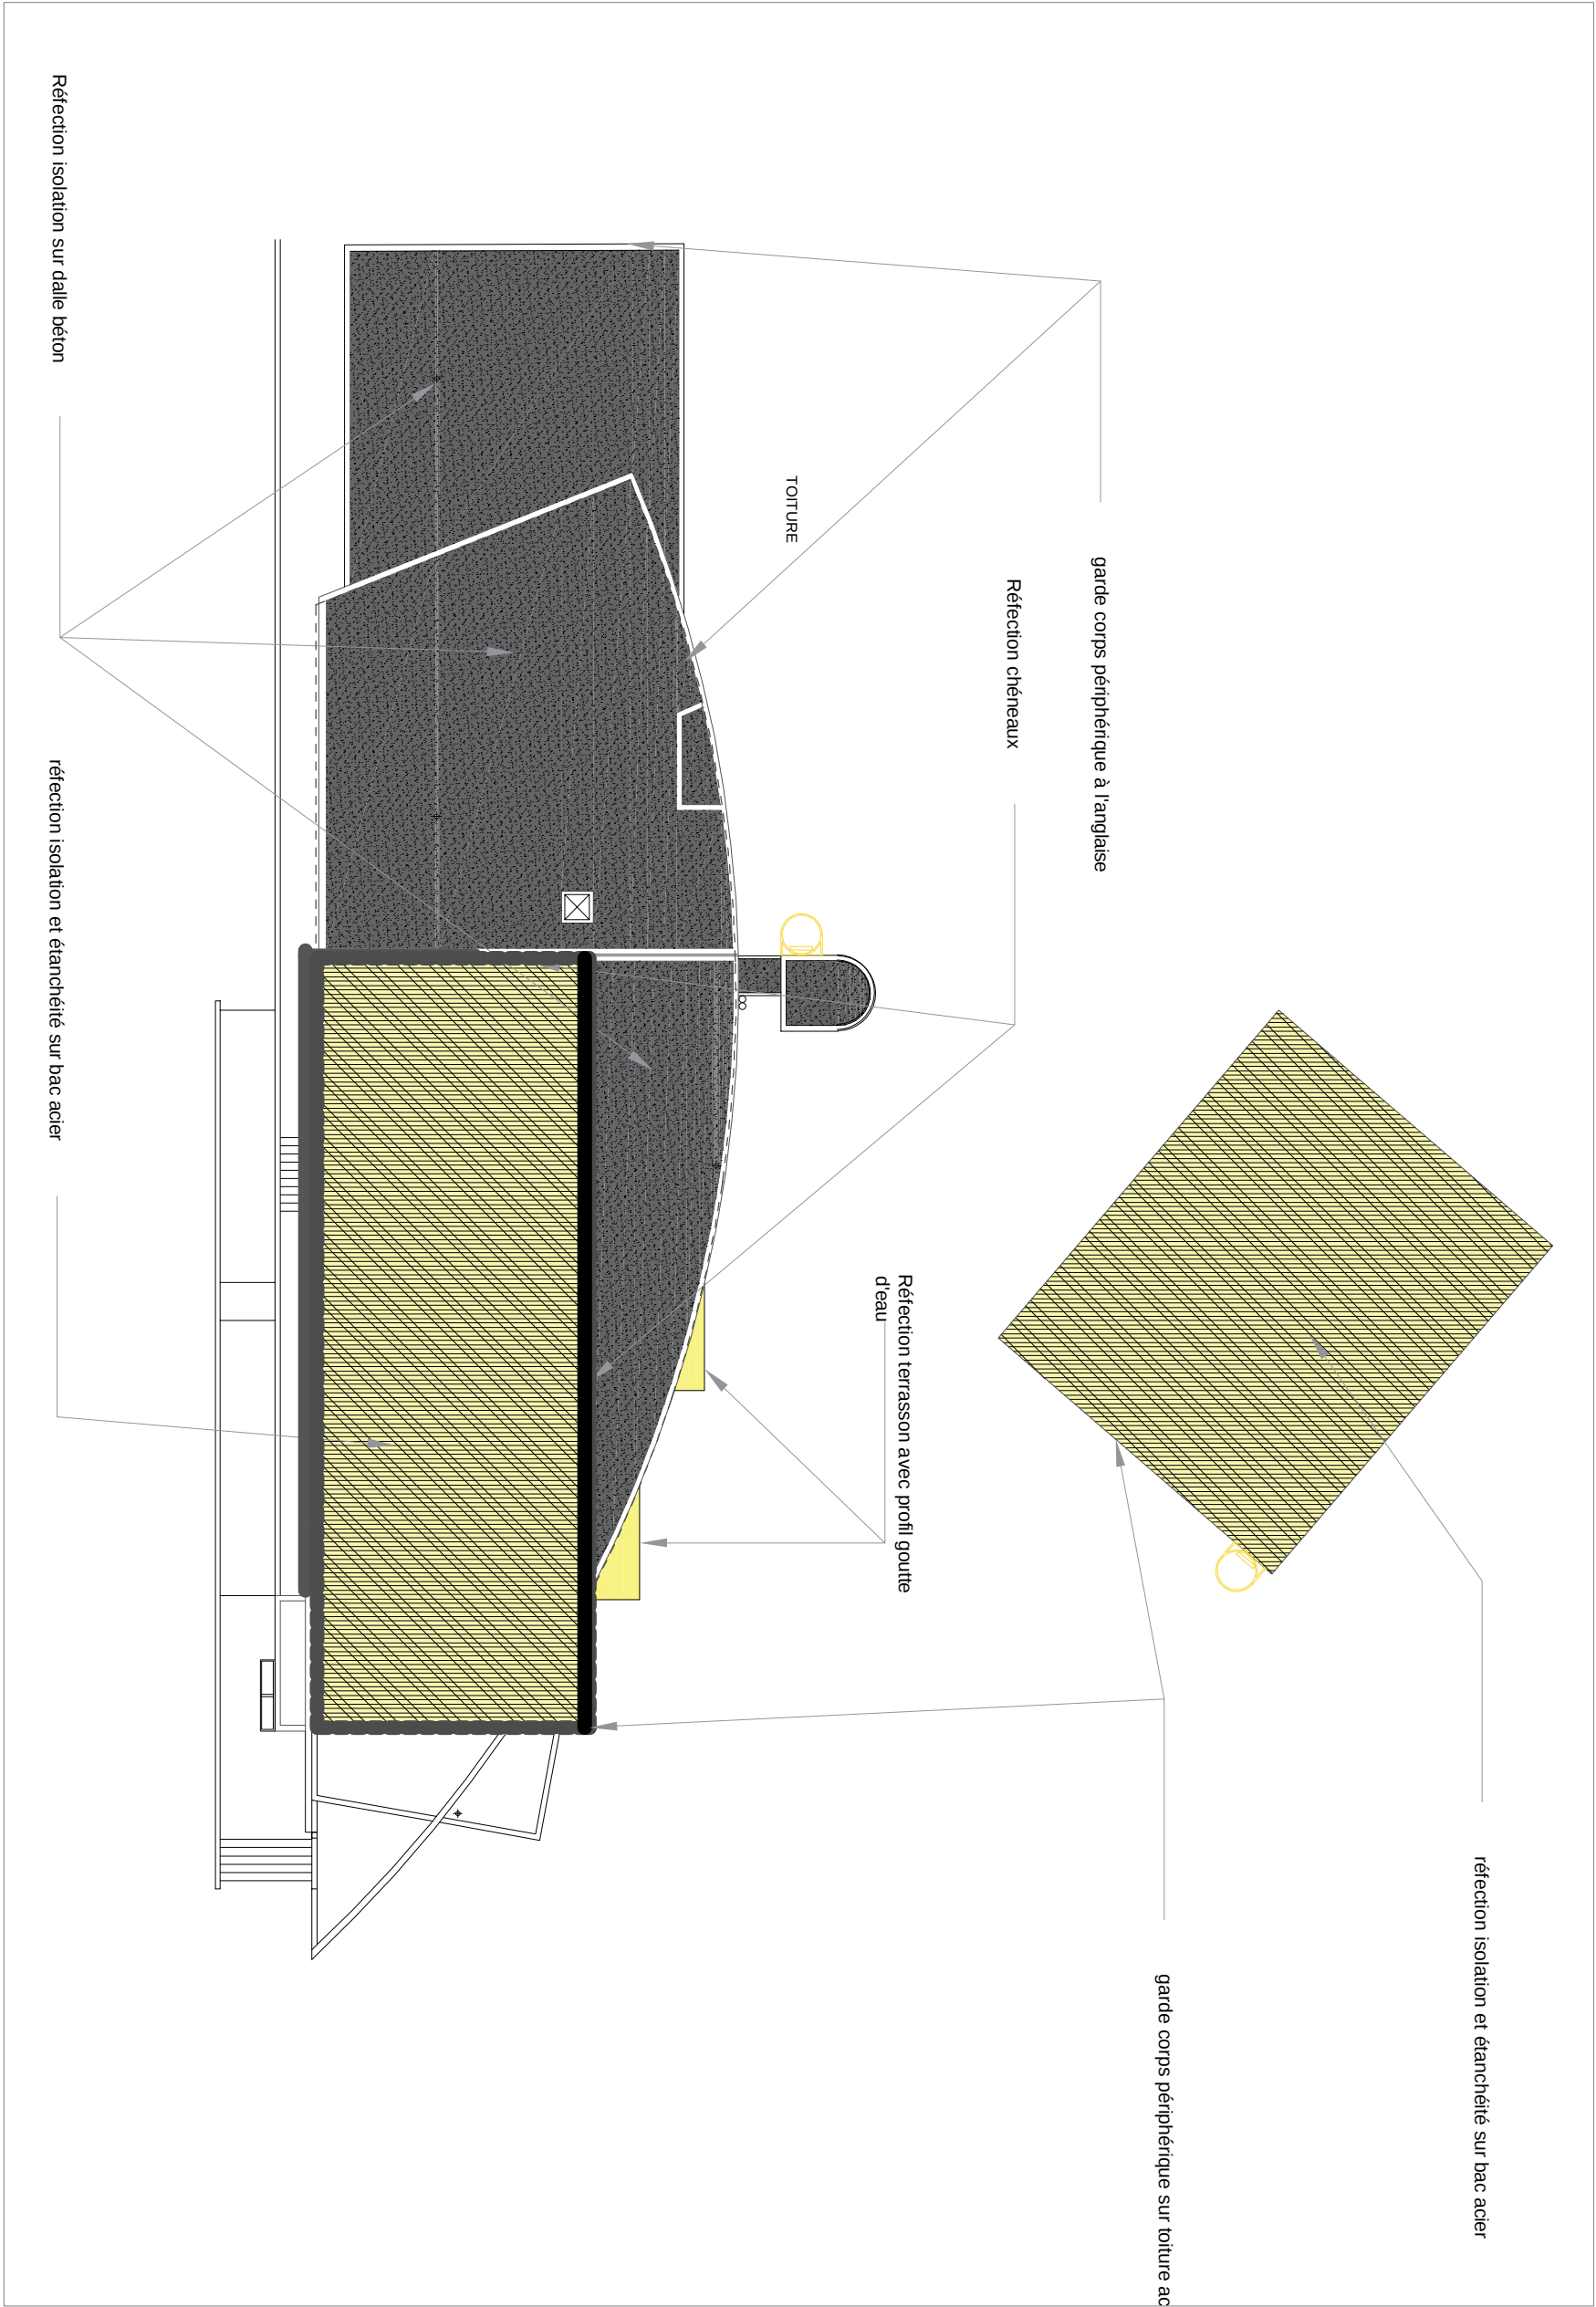

REHABILITATION BUREAUX + LOGEMENTS -

Gendarmerie Soissons 45, avenue de Laon 02200 SOISSONS

Pièce n°

| MODIFICATIONS |      |         | N° Affaire  | Phase        |
|---------------|------|---------|-------------|--------------|
| Indice        | Date | Libellé |             | DCE          |
| A             |      |         | Emetteur    | Echelle      |
| B             |      |         | EFT         |              |
| C             |      |         | Dessiné par | Contrôlé par |
| D             |      |         | EFT         | EFT          |

- Toiture bâtiment LST