
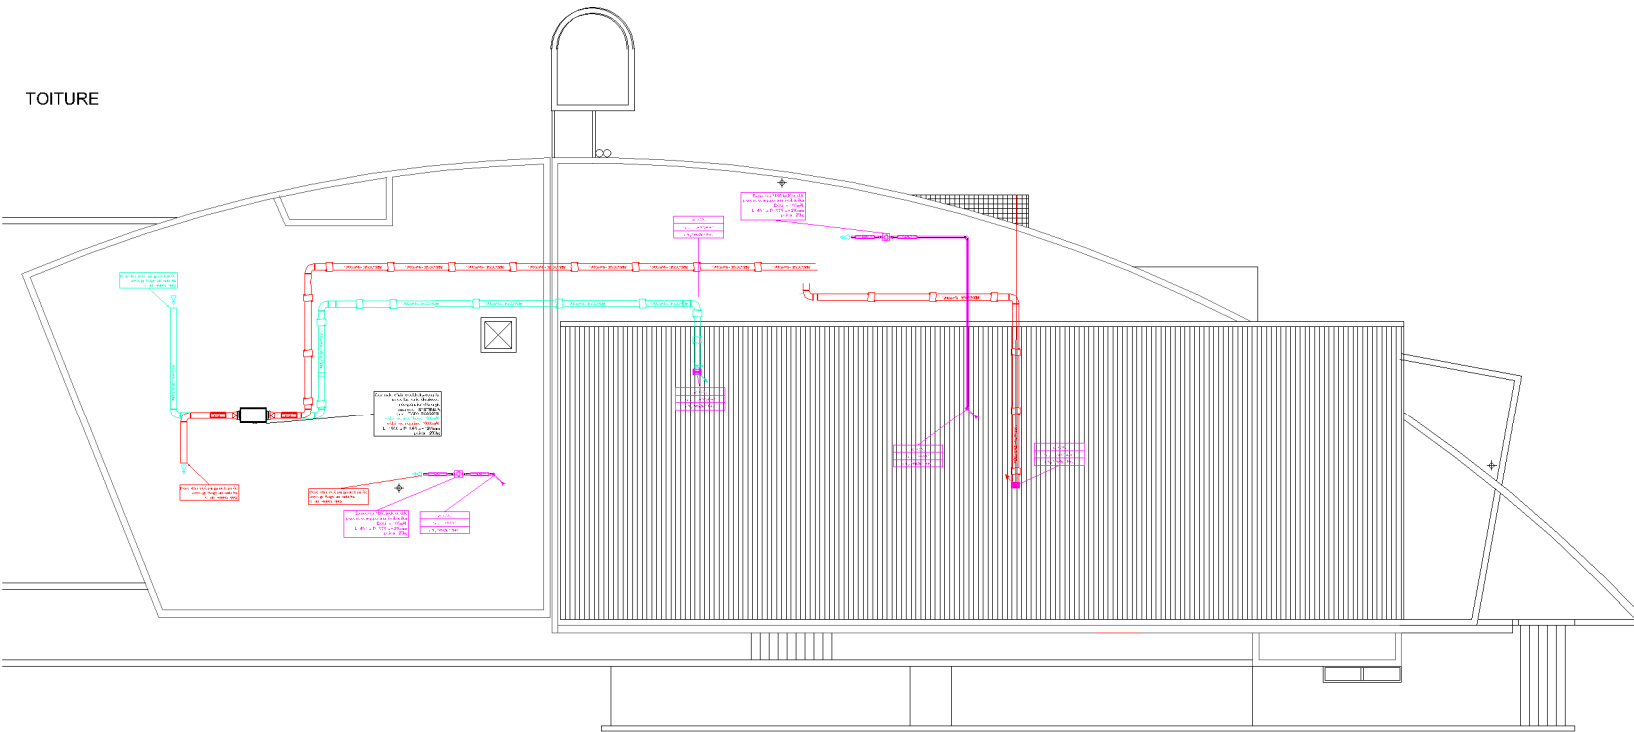
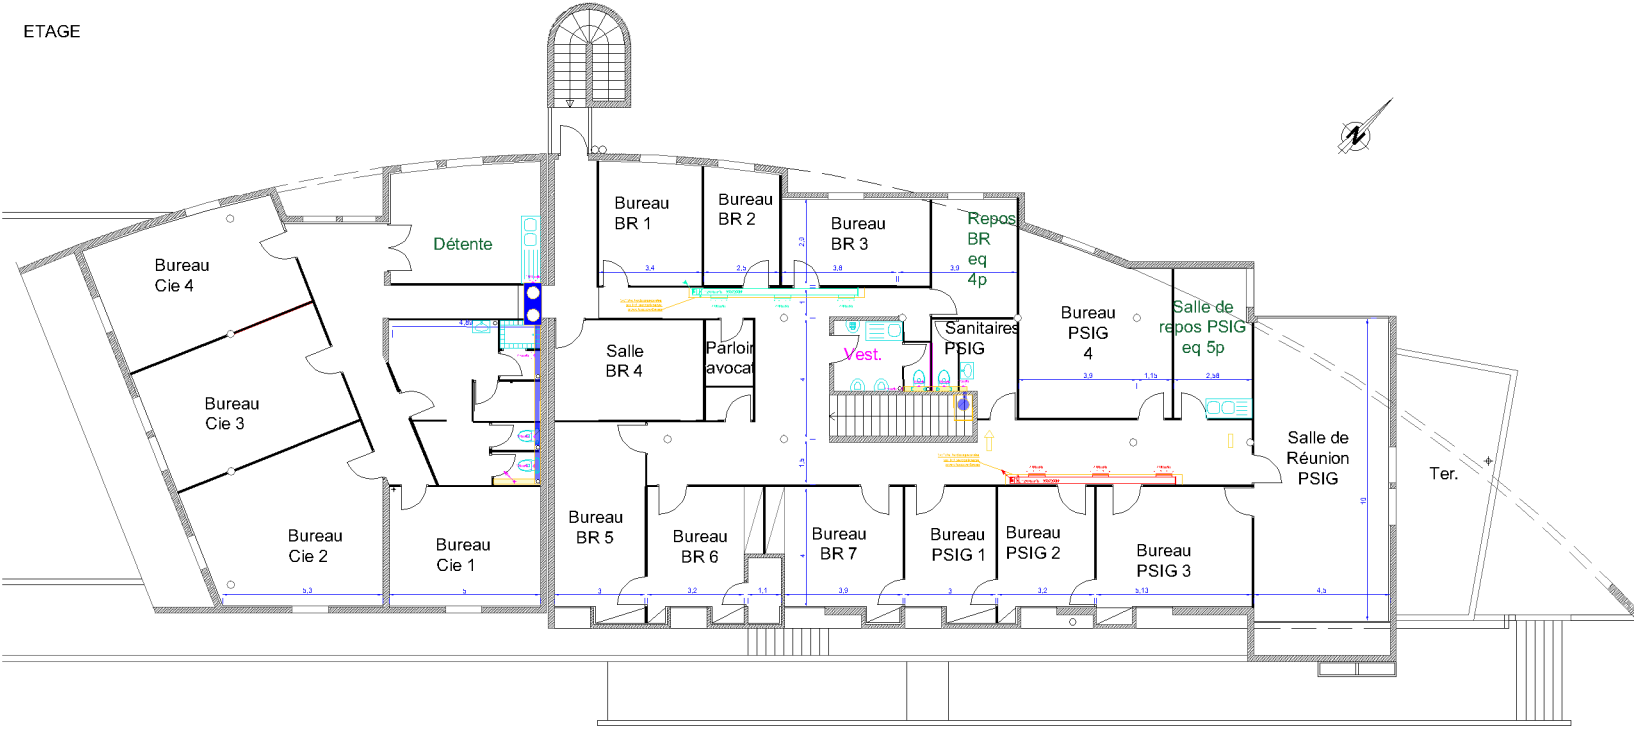
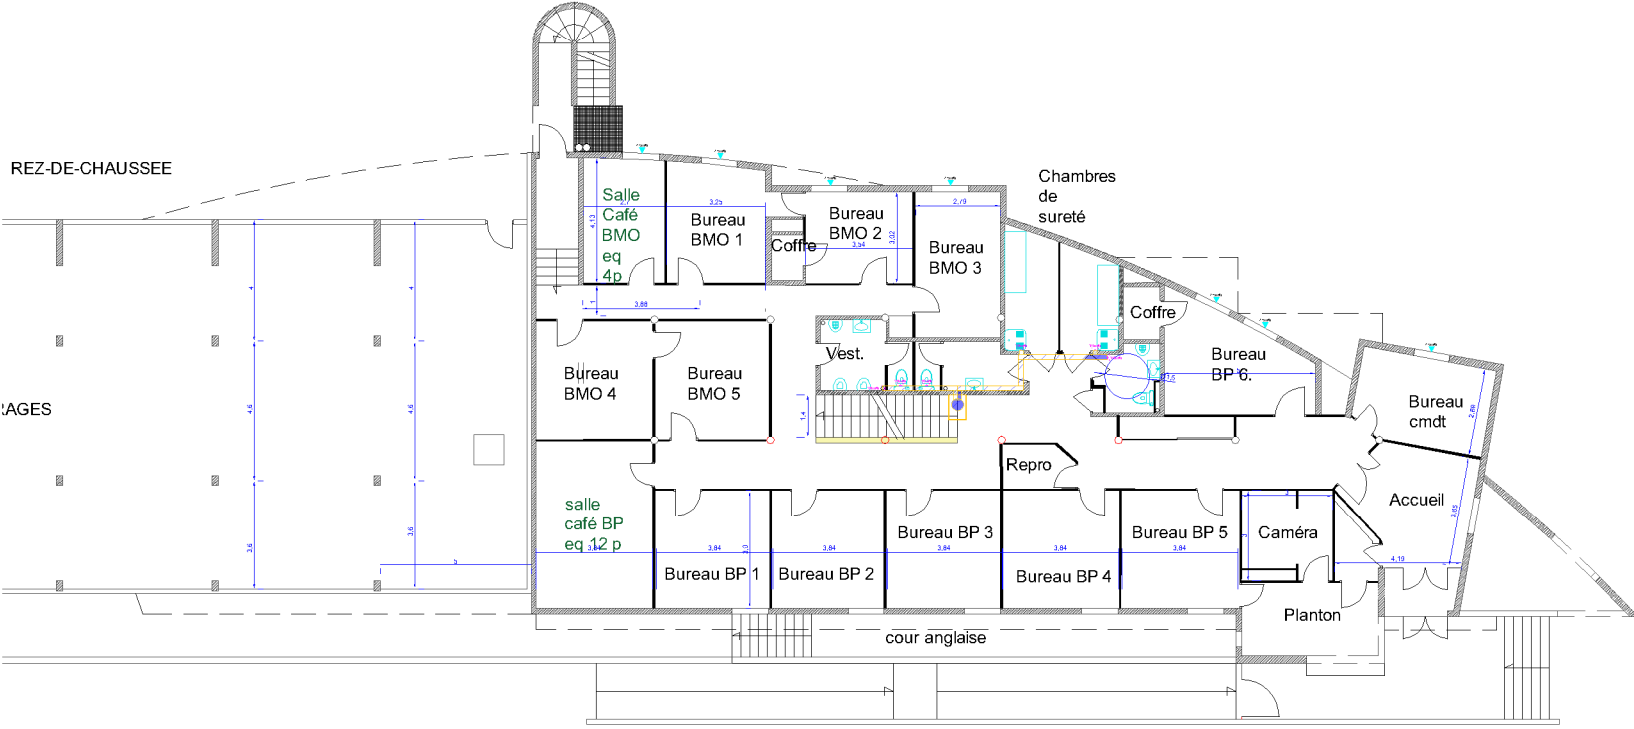


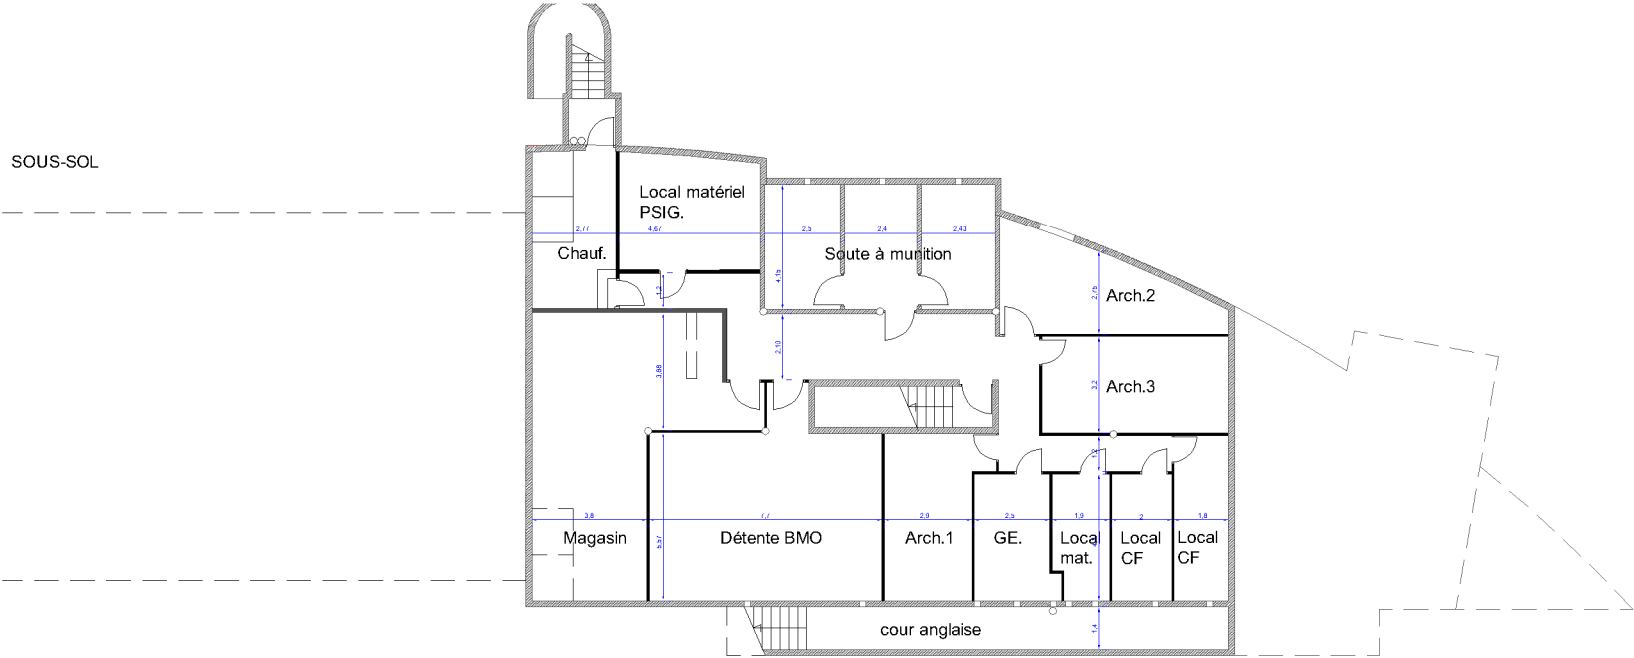

REHABILITATION BUREAUX + LOGEMENTS -

Gendarmerie Soissons 45, avenue de Laon 02200 SOISSONS

Pièce n° BVS - 45 Avenue de LAON - GENDARMERIE SOISSONS

MODIFICATIONS			N° Affaire		Phase
Indice	Date	Libellé	Emetteur		DCE
A	31/07/2026	Relève version initiale	EFT		Echelle 1/100
B			EFT		
C			EFT		
D			EFT		Contrôle par EFT

- Ventilation

Bureau Ventilation - siège social - 4 Place des Sciences 99100 Guadeloupe