


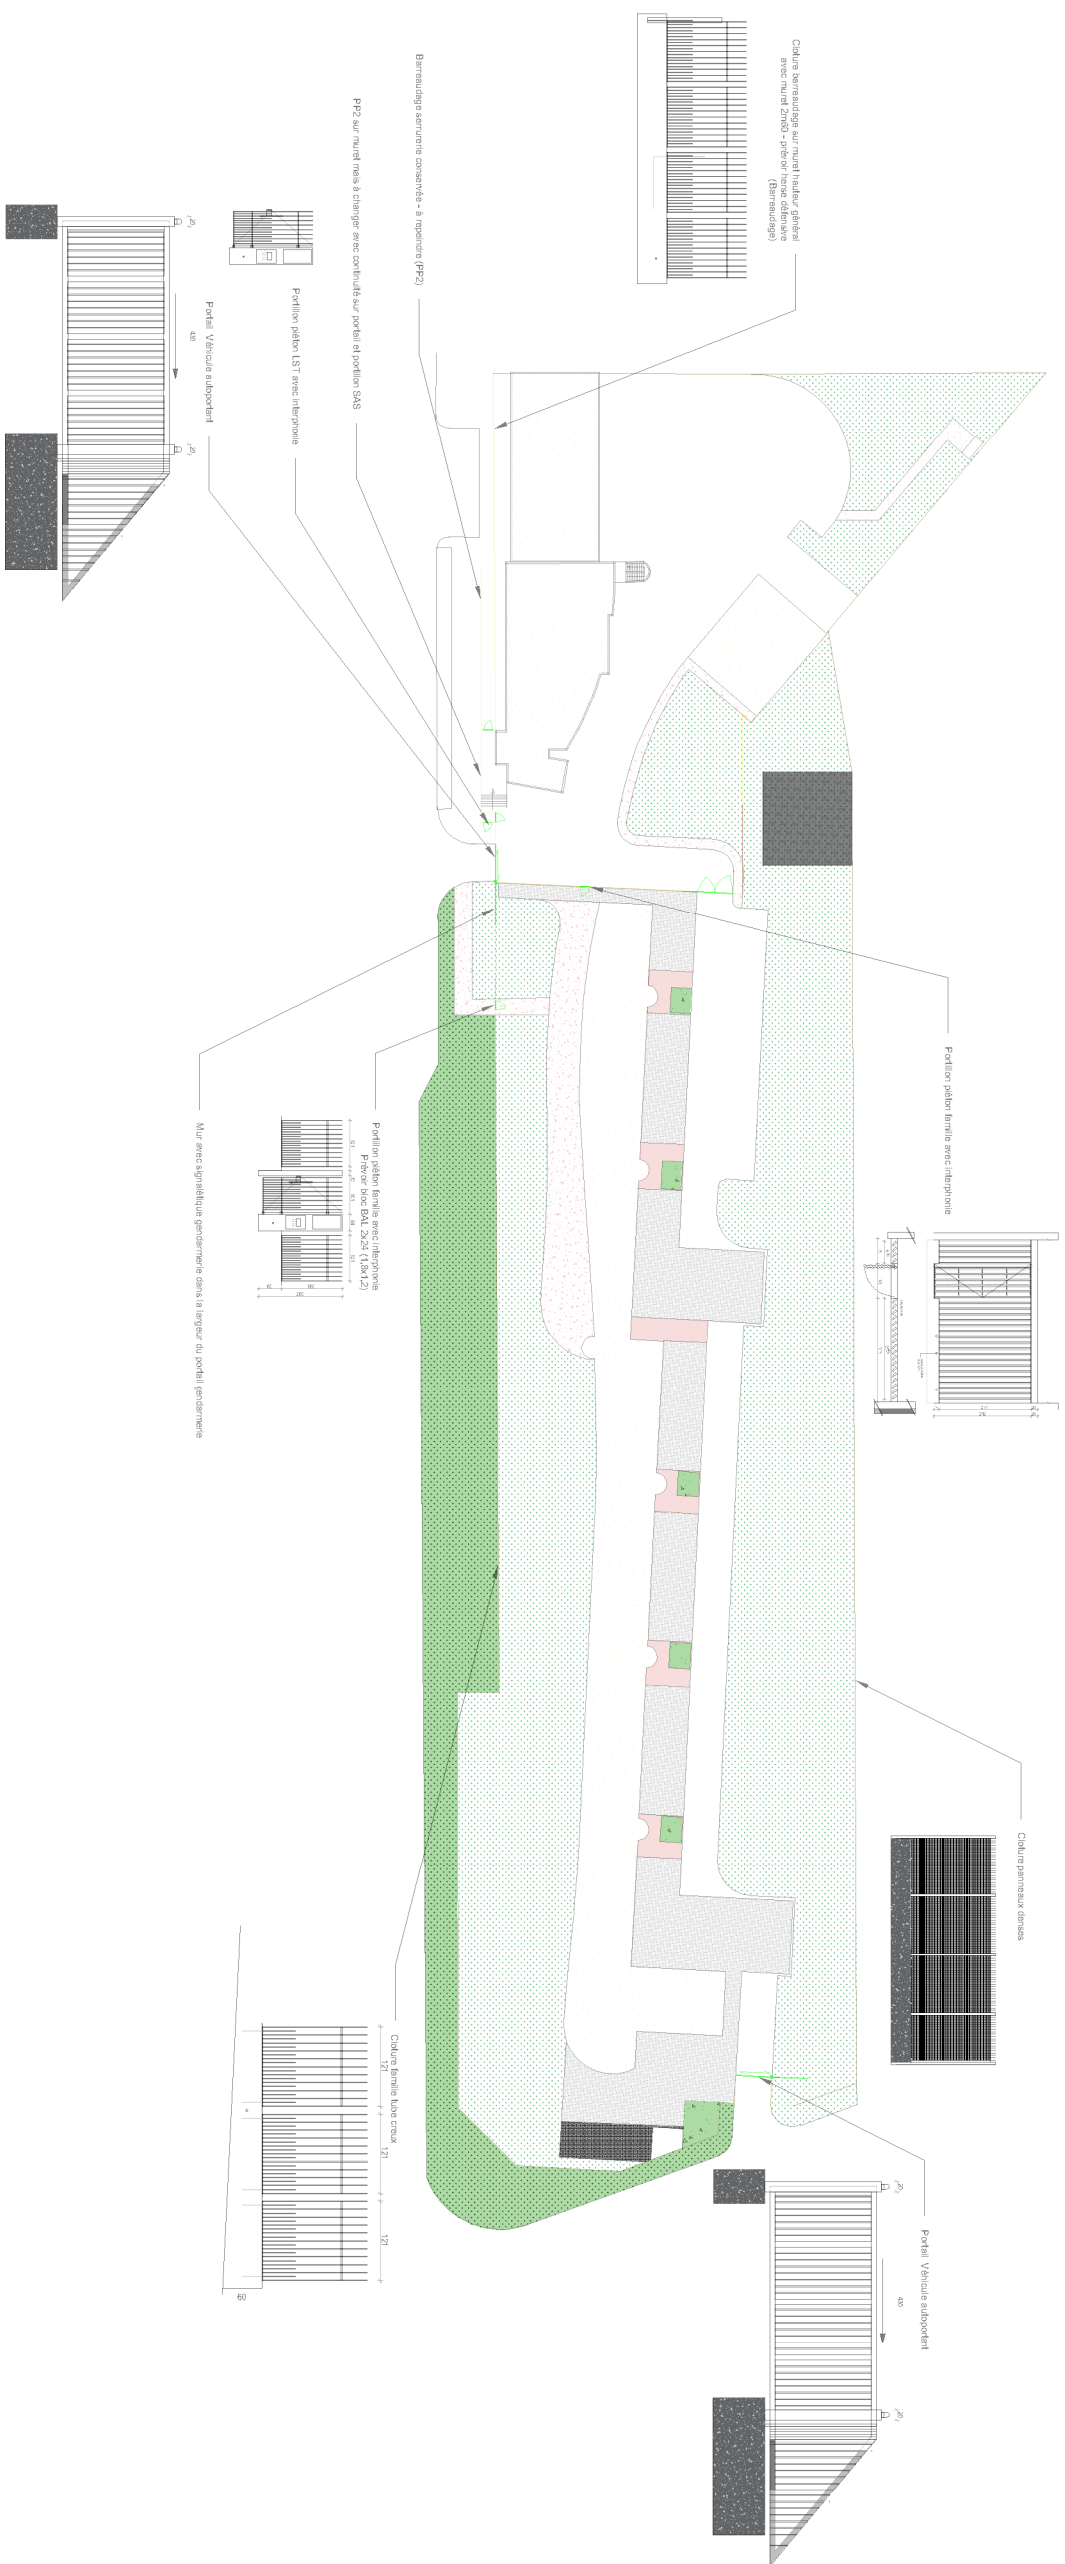

REHABILITATION BUREAUX + LOGEMENTS -

Gendarmerie Soissons 45, avenue de Laon 02200 SOISSONS

PROJET

Pièce n° BVS-GENDARMERIE_SOISSONS					
MODIFICATIONS			N° Affaire	Phase	
Indice	Date	Libellé		DCE	
A	31/07/2026	Relève version initiale	Emetteur	<u>Echelle</u> 1/100	
B			EFT		
C			Dessiné par	<u>Contrôle par</u>	
D			EFT	EFT	