


BATIMENT 1 - NIVEAU 1

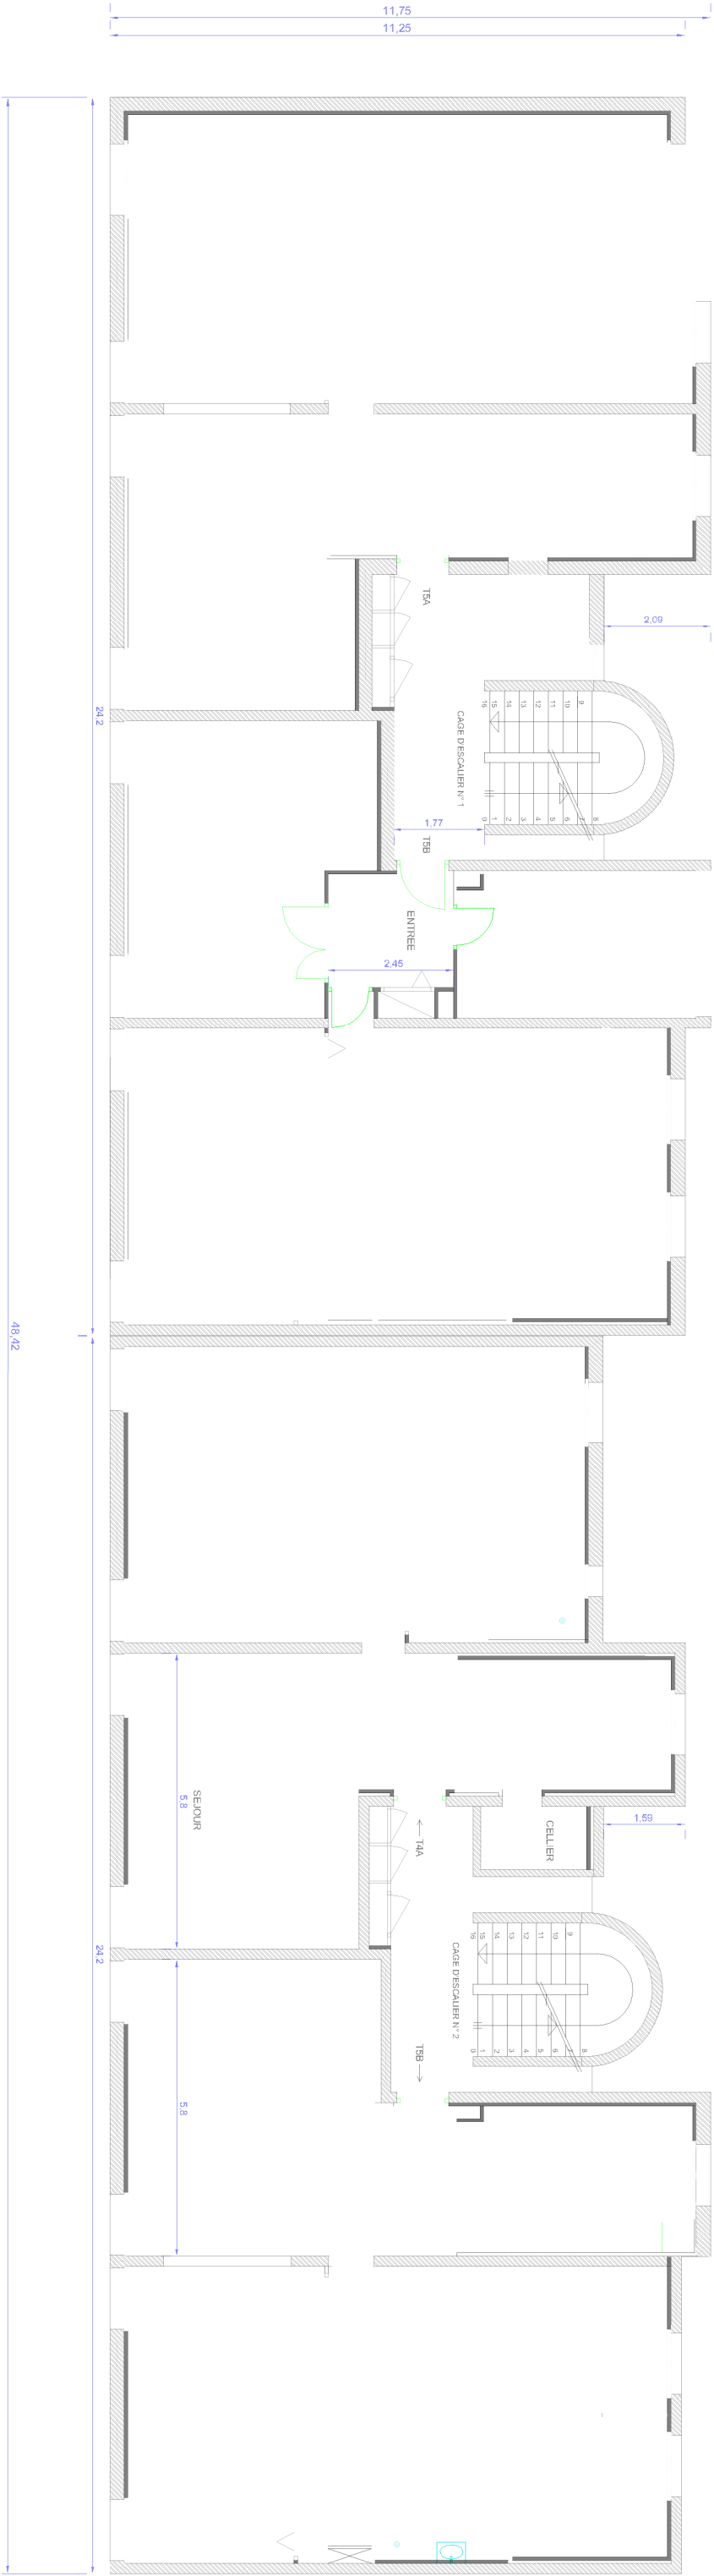

REHABILITATION BUREAUX + LOGEMENTS -

Gendarmerie Soissons 45, avenue de Laon 02200 SOISSONS

EXISTANT

Pièce n°				BVS-GENDARMERIE, SOISSONS			
MODIFICATIONS				N° Affaire			
Indice	Date	Libellé		Emetteur		Phase	
A	31/07/2026	Relève version initiale		EFT		DCE	
B						Echelle 1/100	
C				Dessiné par EFT		Contrôlé par EFT	
D							

Bureau Virtuel Soissons - siège central - 4 Place des Sciences 02100 Combs-la-Ville

- Plans de logements par immeuble et niveaux