


BATIMENT 1 - NIVEAU 2

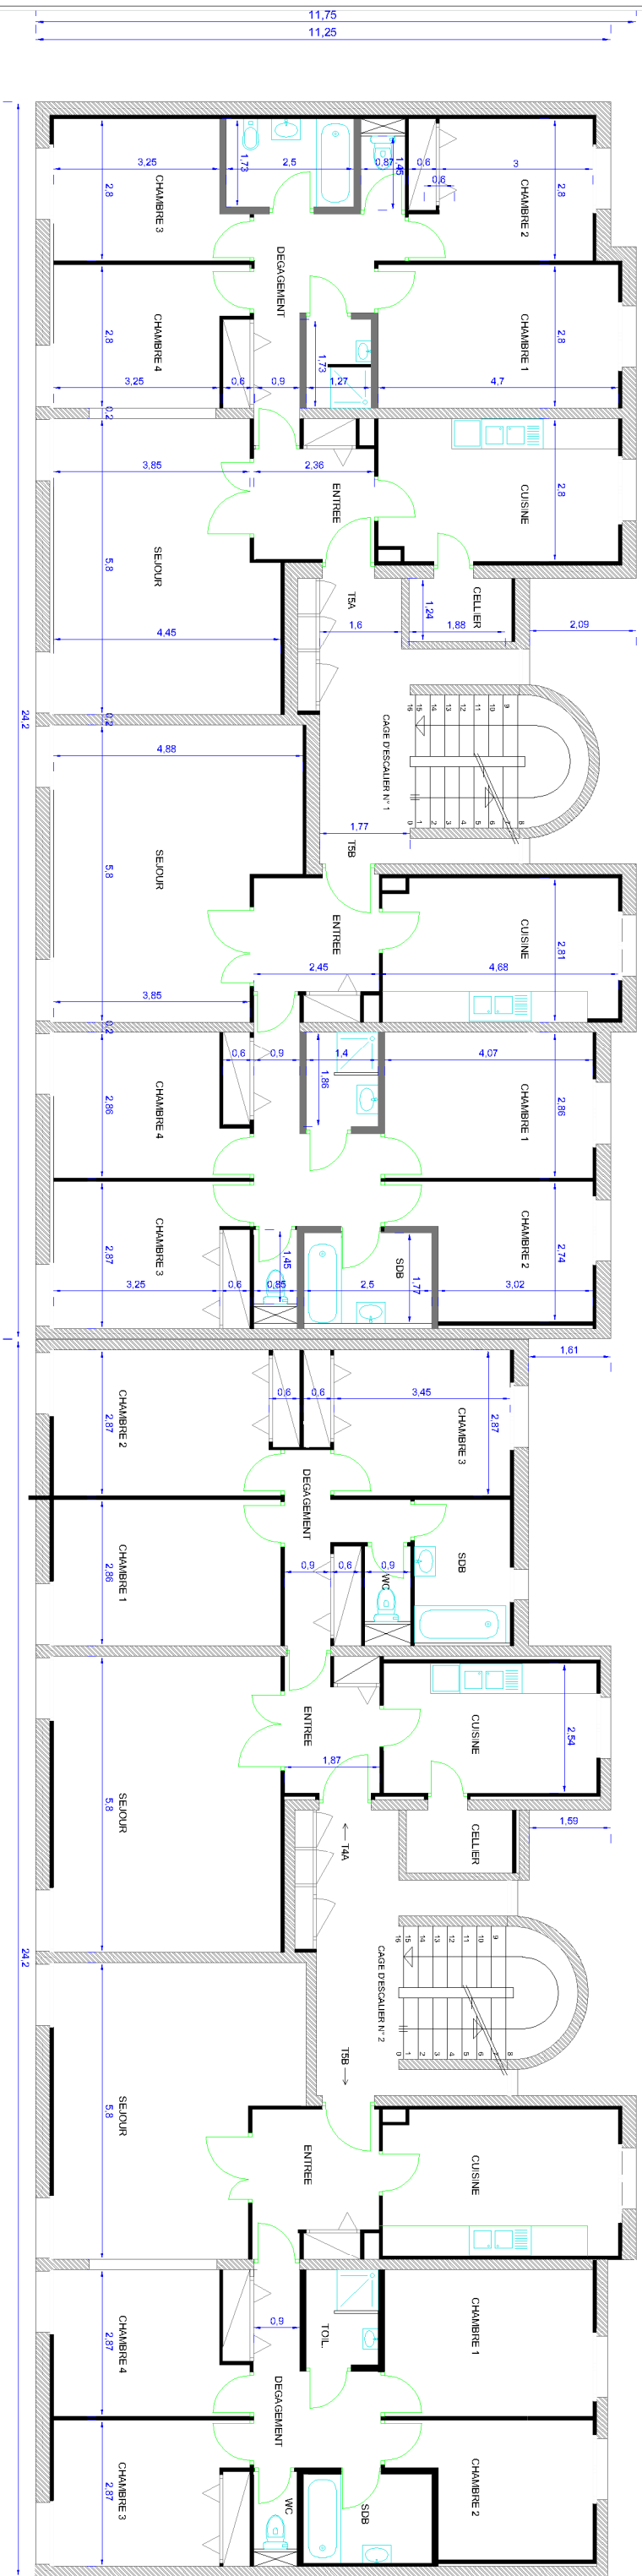

REHABILITATION BUREAUX + LOGEMENTS -

Gendarmerie Soissons 45, avenue de Laon 02200 SOISSONS

EXISTANT

BVS-GENDARMERIE_SOISSONS			
Pièce n°			
MODIFICATIONS		N° Affaire	Phase
Indice	Date	Libellé	DCE
A	31/07/2026	Relève version initiale	
B		Emetteur EFT	Ehelle 1/100
C		Dessiné par EFT	Contrôle par EFT
D			