


BATIMENT 1 - NIVEAU 3

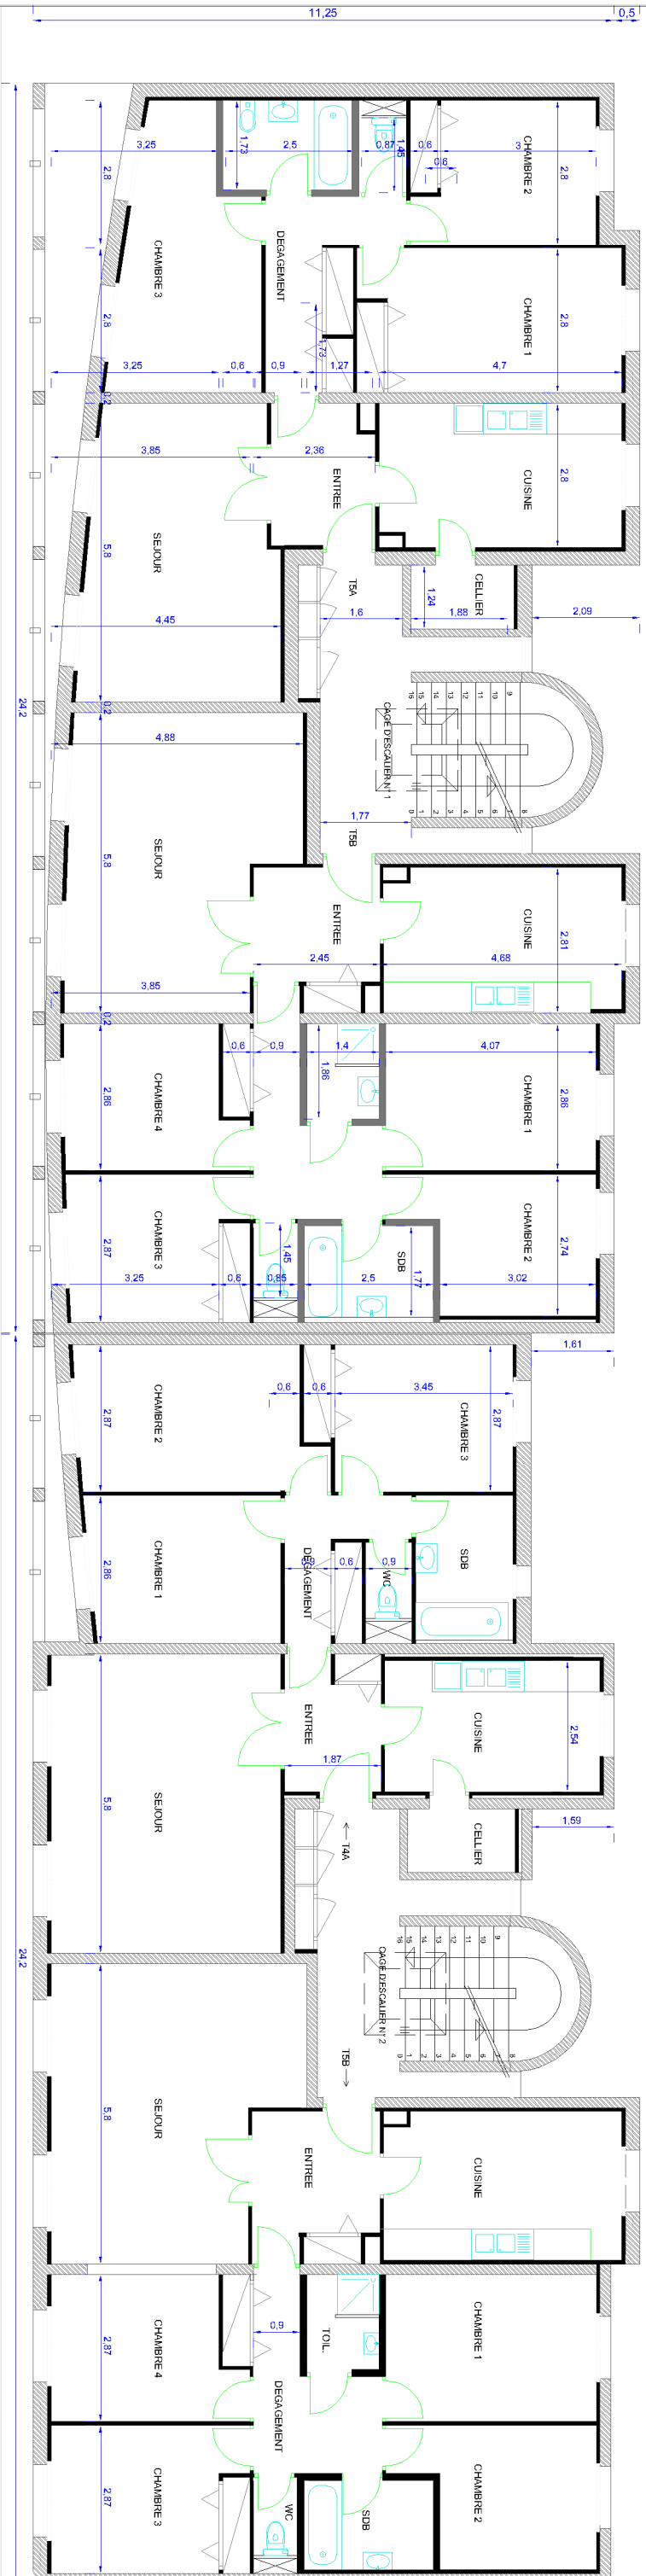

REHABILITATION BUREAUX + LOGEMENTS -

Gendarmerie Soissons 45, avenue de Laon 02200 SOISSONS

EXISTANT

BVS-GENDARMERIE_SOISSONS				
Pièce n°				
	MODIFICATIONS		N° Affaire	Phase
Indice	Date	Libellé	Emetteur	DCE
A	31/07/2026	Relève version initiale	EFT	Echelle 1/100
B			Dessiné par EFT	Contrôlé par EFT
C				
D				