


BATIMENT 2 - NIVEAU 1

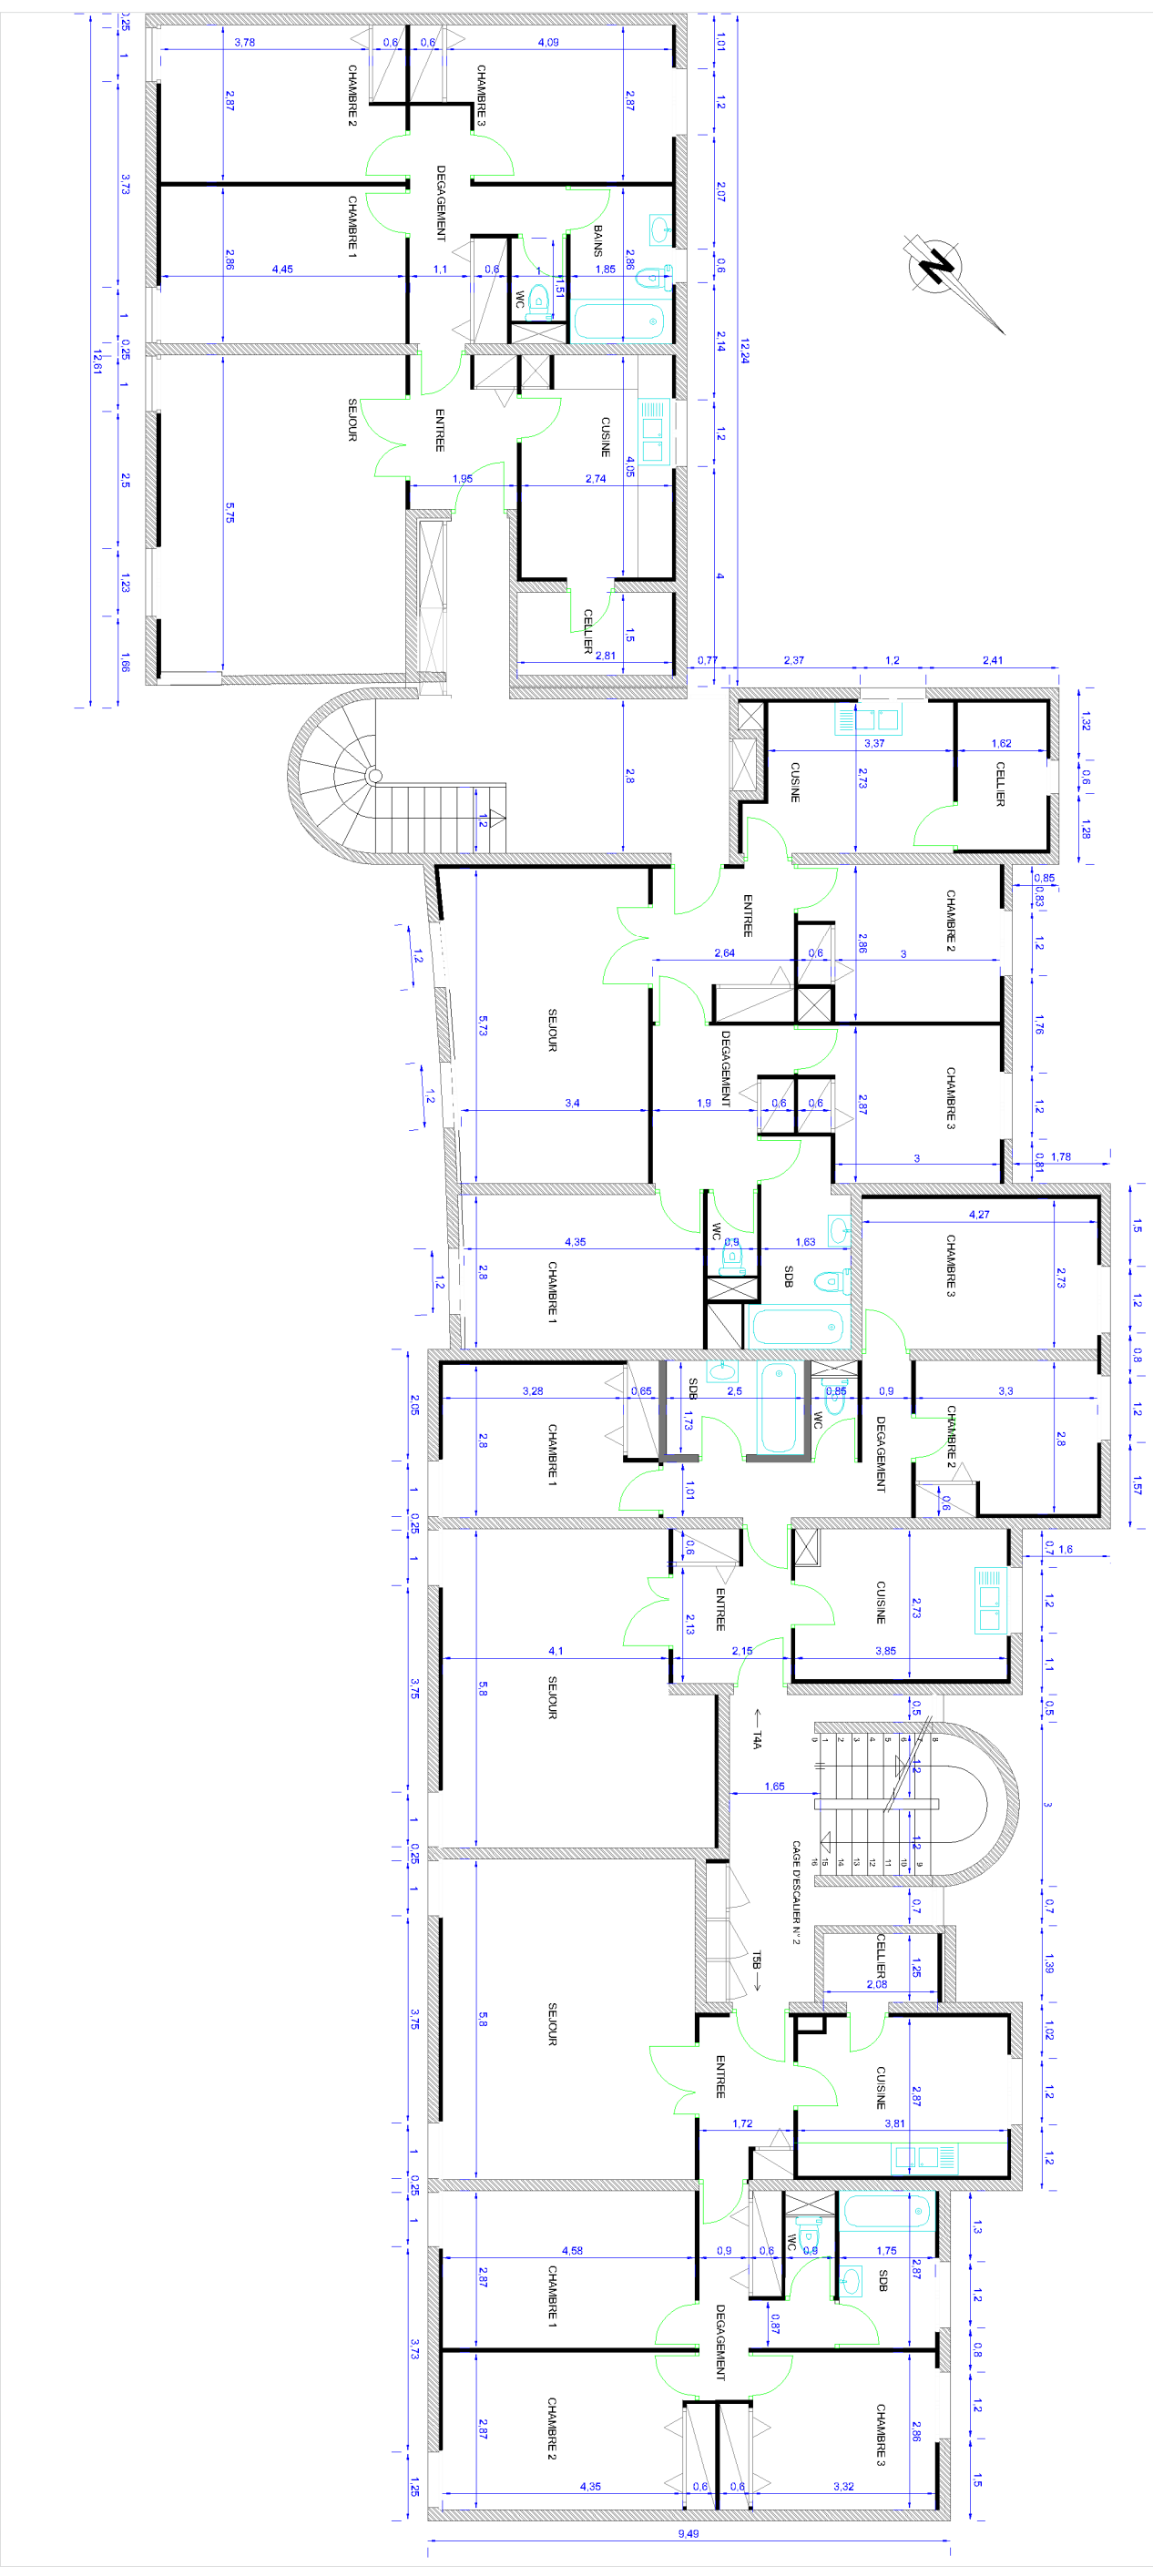

REHABILITATION BUREAUX + LOGEMENTS -

Gendarmerie Soissons 45, avenue de Laon 02200 SOISSONS

EXISTANT

BVS-GENDAMIERIE_SOISSONS				
Pièce n°				
MODIFICATIONS				
	Date	Libellé	N° Affaire	Phase
Indice				DCE
A	31/07/2026	Relève version initiale	Emetteur EFT	Echelle 1/100
B			Dessiné par EFT	Contrôlé par EFT
C				
D				