


BATIMENT 2 - NIVEAU 3

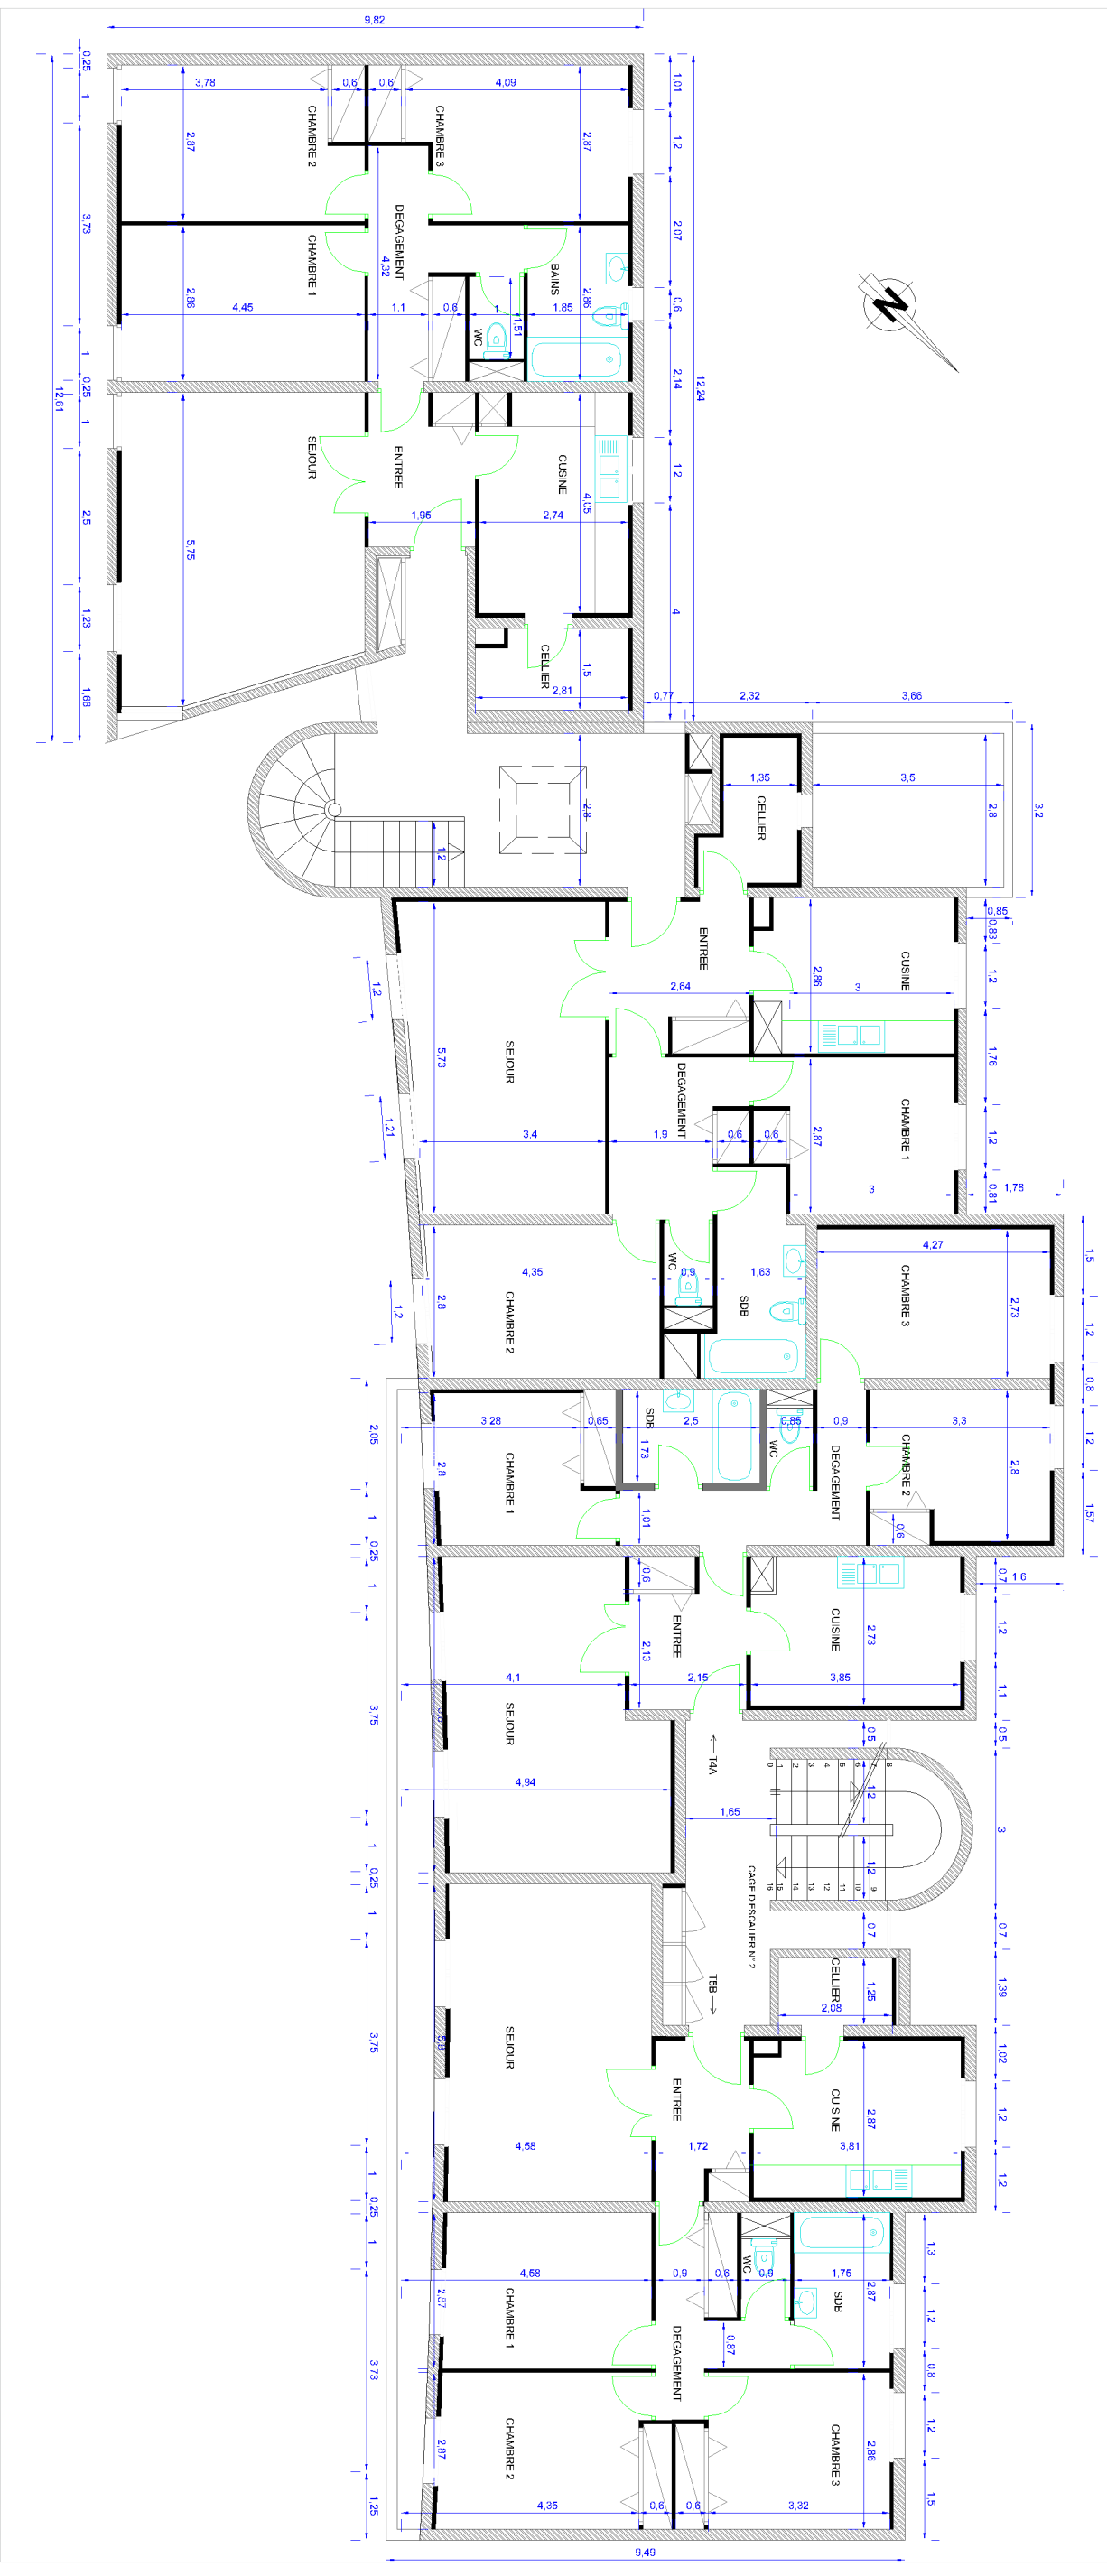

REHABILITATION BUREAUX + LOGEMENTS -

Gendarmerie Soissons 45, avenue de Laon 02200 SOISSONS

EXISTANT

BVS-GENDARMERIE_SOISSONS			
<u>Pièce n°</u>			
MODIFICATIONS		N°Affaire	Phase
<u>Indice</u>	<u>Date</u>	<u>Libellé</u>	DCE
A	31/07/2026	Relève version initiale	Echelle 1/100
B			
C		Dessiné par EFT	Contrôle par EFT
D			