


BATIMENT 3 - NIVEAU 1

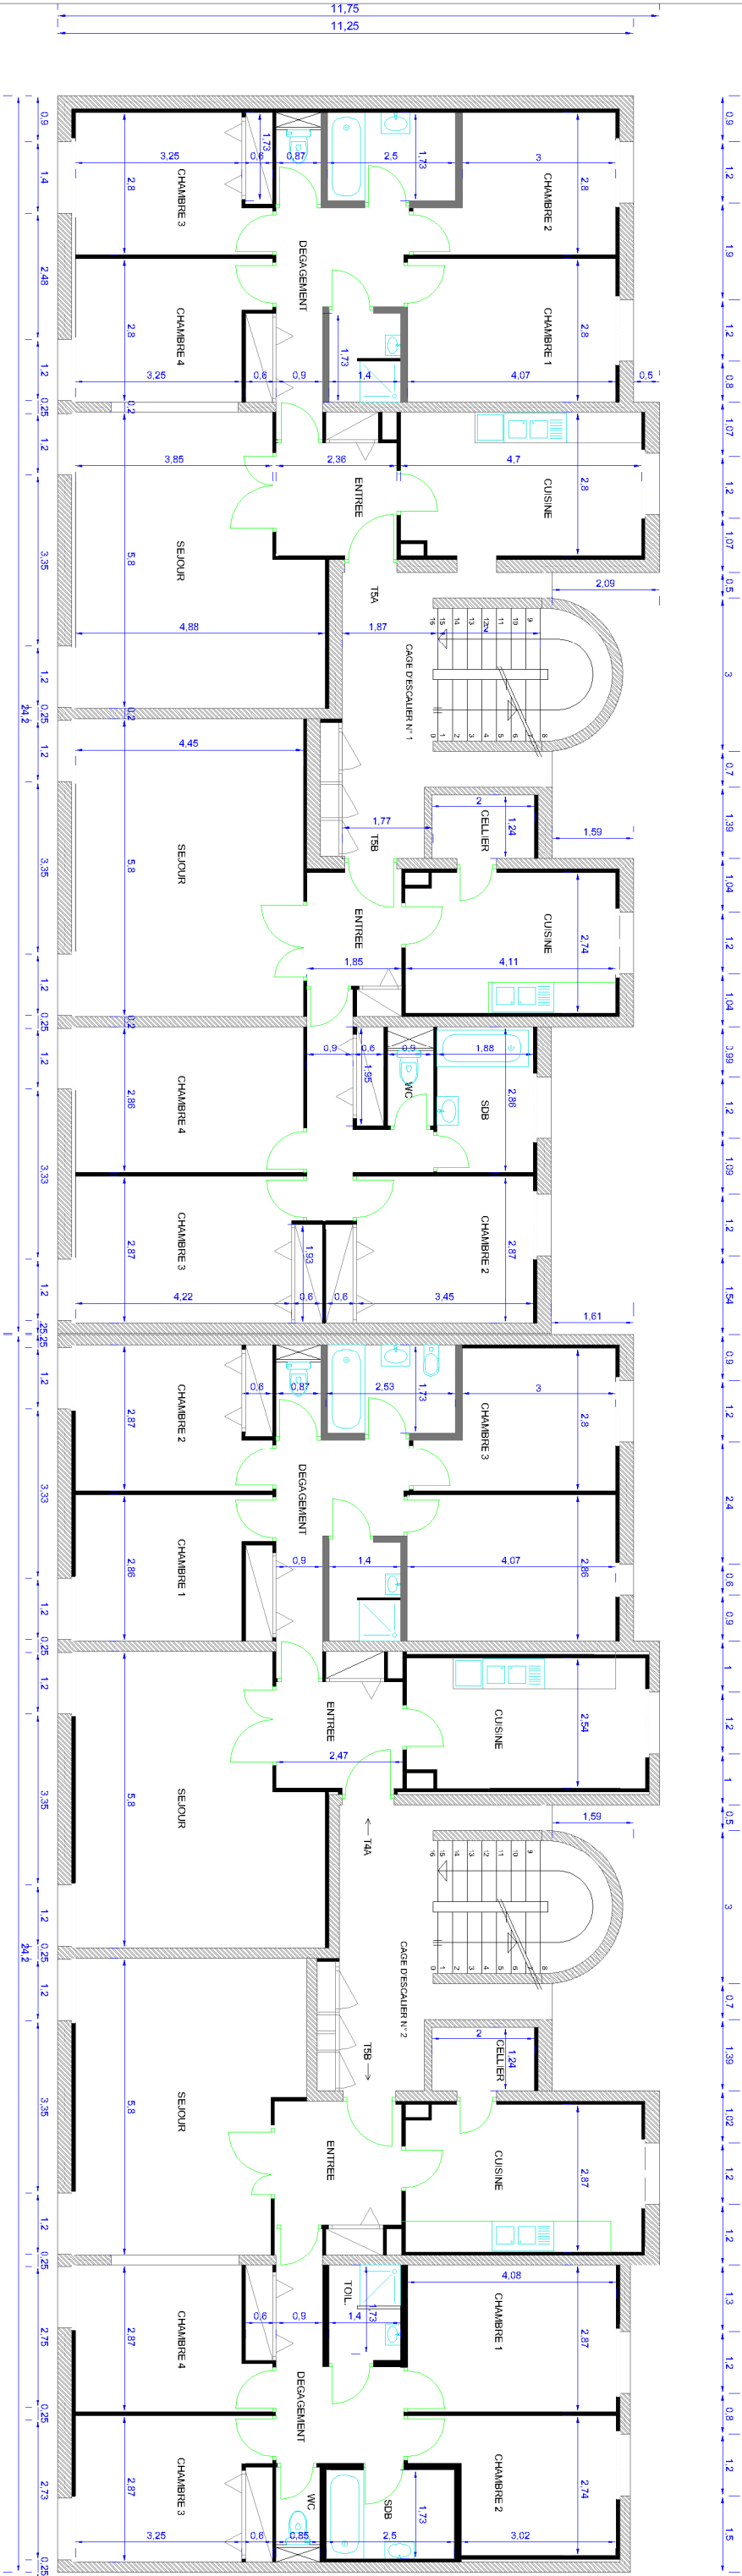

REHABILITATION BUREAUX + LOGEMENTS -

Gendarmerie Soissons 45, avenue de Laon 02200 SOISSONS

EXISTANT

Pièce n°			BVS-GENDARMERIE SOISSONS		
MODIFICATIONS			N° Attribe		
Indice	Date	Libellé	Phase		
A	31/07/2026	Relève version initiale	DCE		
B			EFT		
C			EFT		
D			EFT		

Bureau Virtuel Soissons - siège central - 4 Place des Soissons 02100 Combaux

- Plans de logements par immeuble et niveaux