


BATIMENT 3 - NIVEAU 2

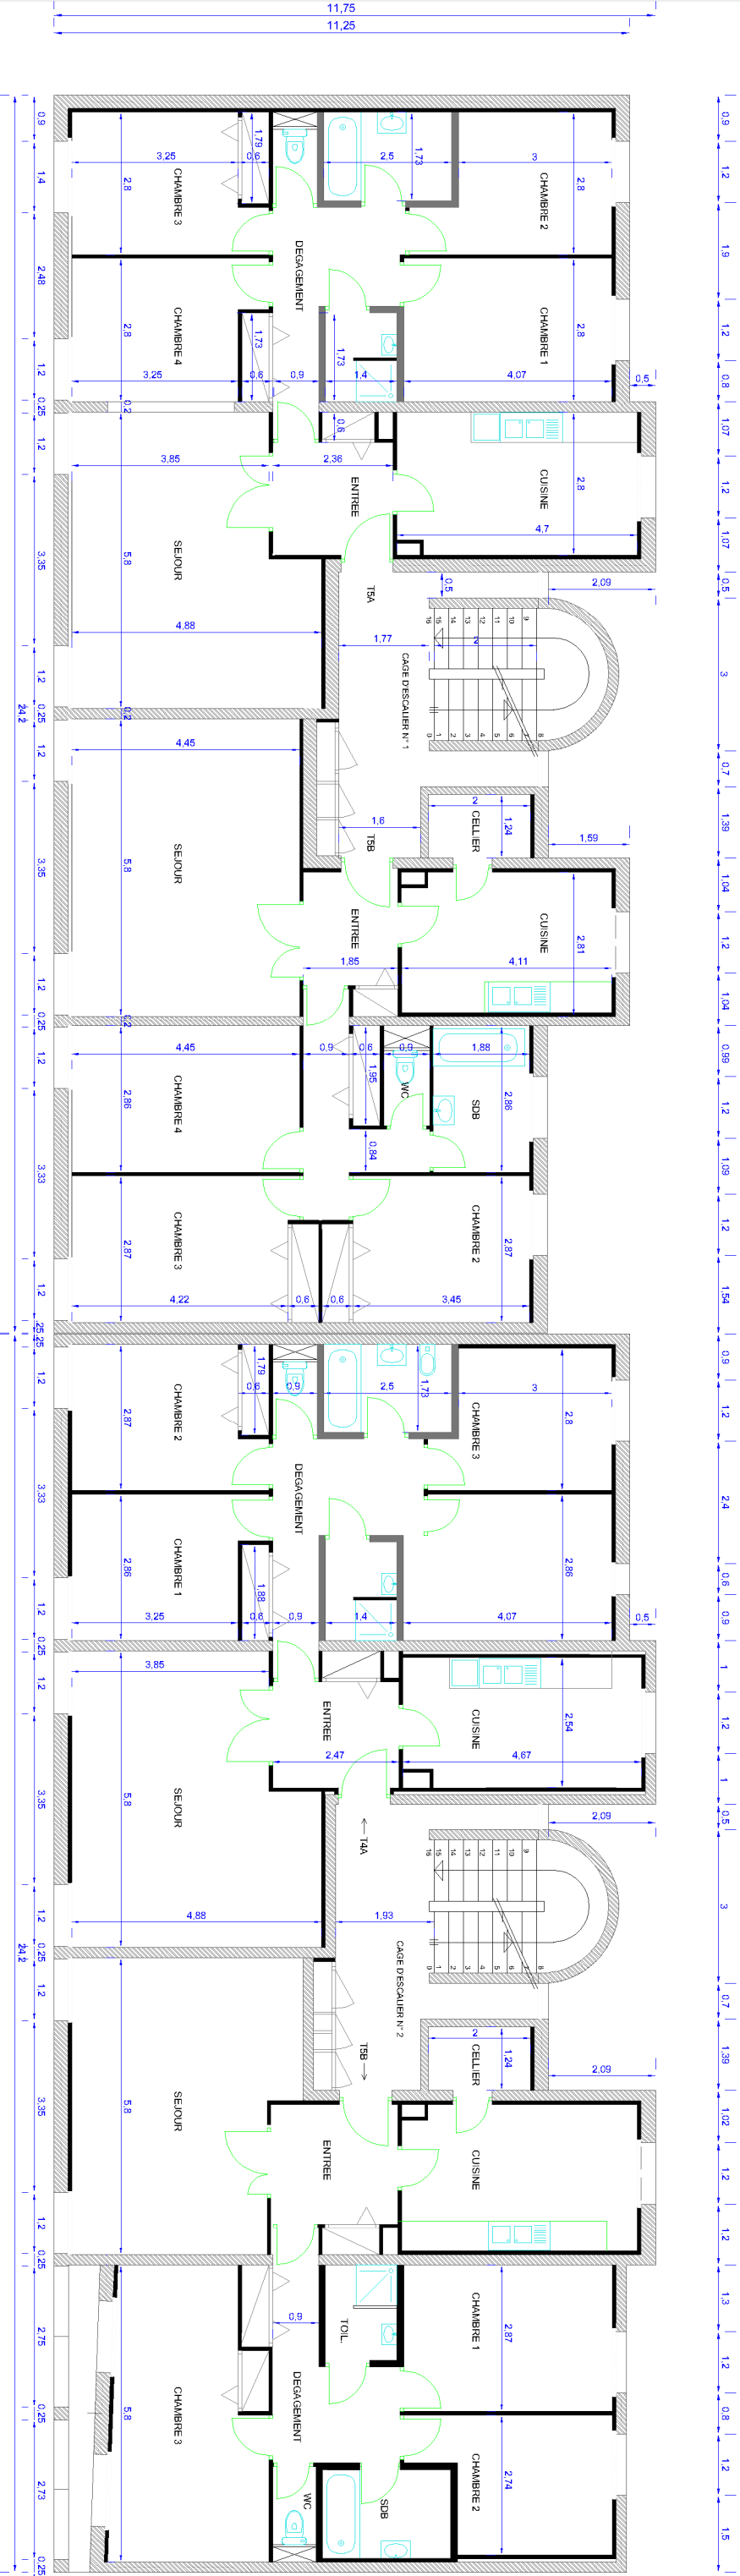

REHABILITATION BUREAUX + LOGEMENTS -

Gendarmerie Soissons 45, avenue de Laon 02200 SOISSONS

EXISTANT

Pièce n°			BVS-GENDARMERIE, SOISSONS	
MODIFICATIONS			N° Attribue	
Indice	Date	Libellé	Phase	
A	31/07/2026	Relève version initiale	Emetteur	DCE
B			EFT	Echelle 1/100
C			Dessiné par	
D			EFT	Contrôlé par EFT

Bureau Urbanisme - siège central - 4 Place des Sciences 09100 Cambesix

- Plans de logements par immeuble et niveaux

Bureau Urbanisme - siège central - 4 Place des Sciences 09100 Cambesix