


BATIMENT 3 - NIVEAU 3

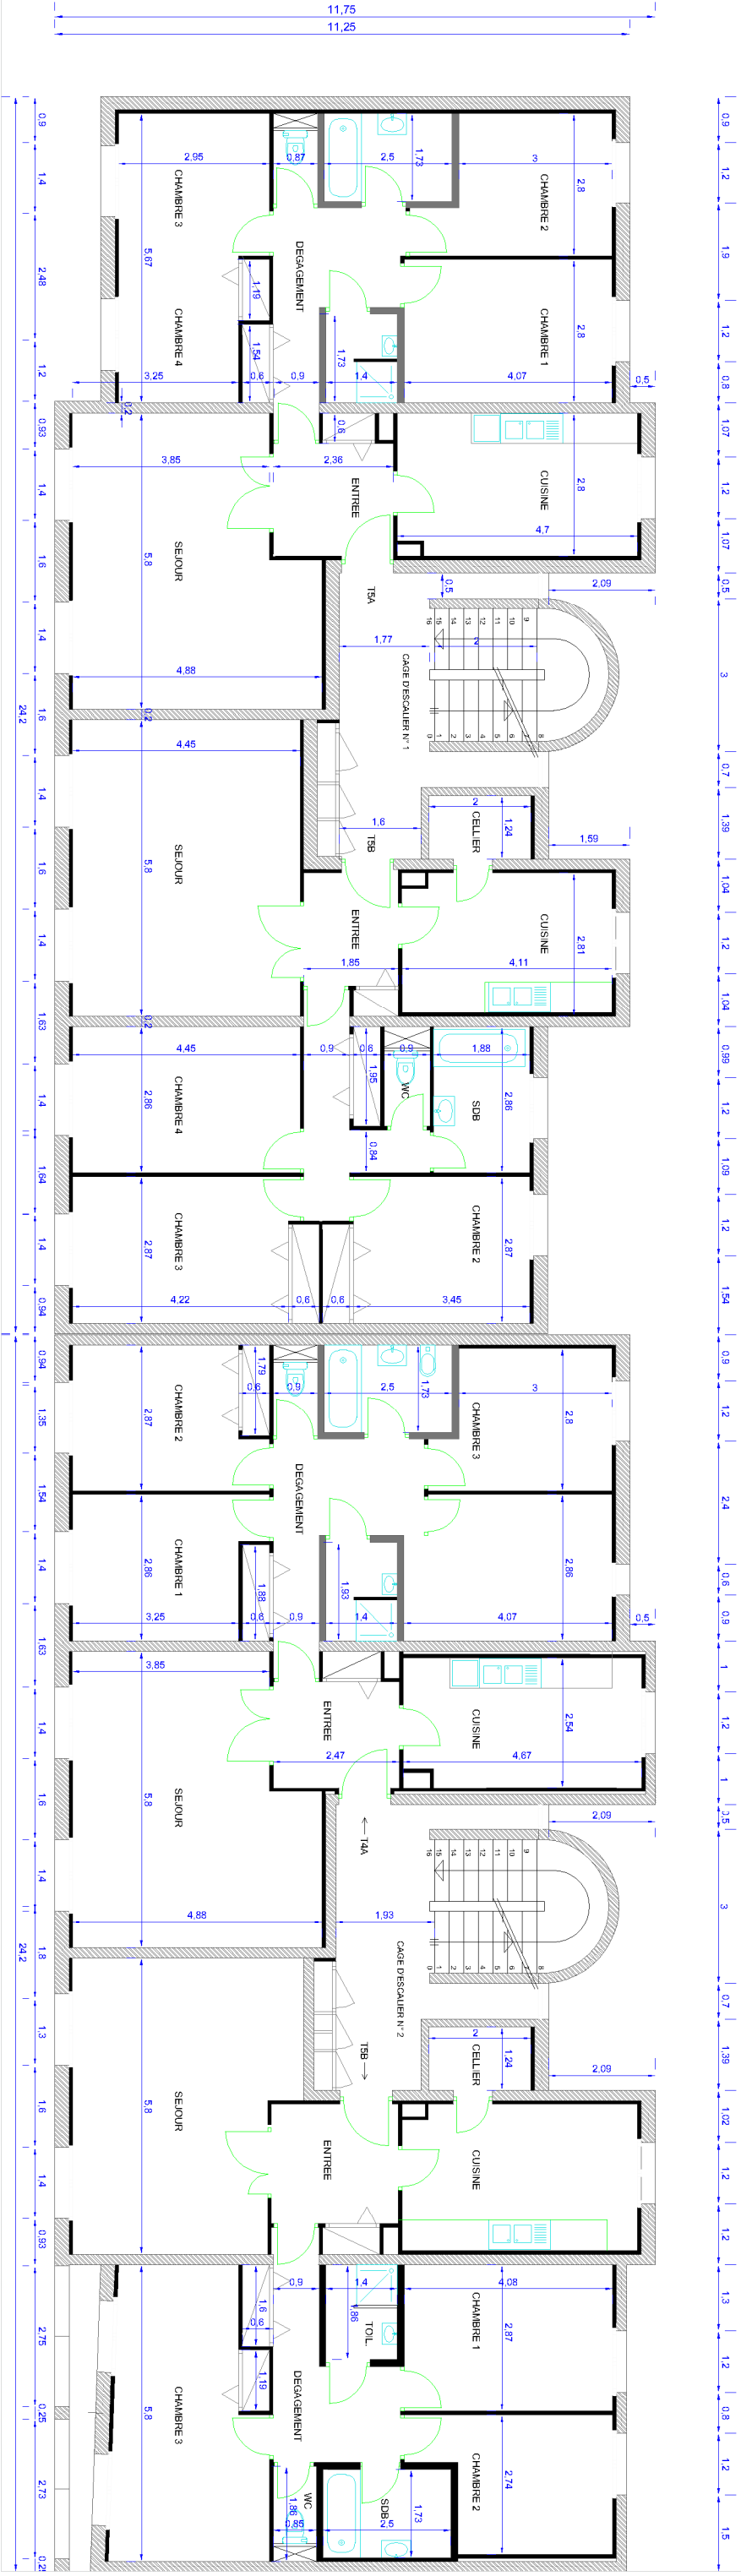

REHABILITATION BUREAUX + LOGEMENTS -

Gendarmerie Soissons 45, avenue de Laon 02200 SOISSONS

EXISTANT

| Pièce n°      |            | BVS-GENDARMERIE, SOISSONS |                     |
|---------------|------------|---------------------------|---------------------|
| MODIFICATIONS |            | N° Attribue               | Phase               |
| Indice        | Date       | Libellé                   | DCE                 |
| A             | 31/07/2026 | Relève version initiale   |                     |
| B             |            |                           | Emetteur<br>EFT     |
| C             |            |                           | Dessiné par<br>EFT  |
| D             |            |                           | Contrôlé par<br>EFT |

Plan de l'ensemble des logements

Bureau Urbanisme - siège central - 1 Place des Sciences 02100 Compiègne

- Plans de logements par immeuble et niveaux