


BATIMENT 4 - NIVEAU 3

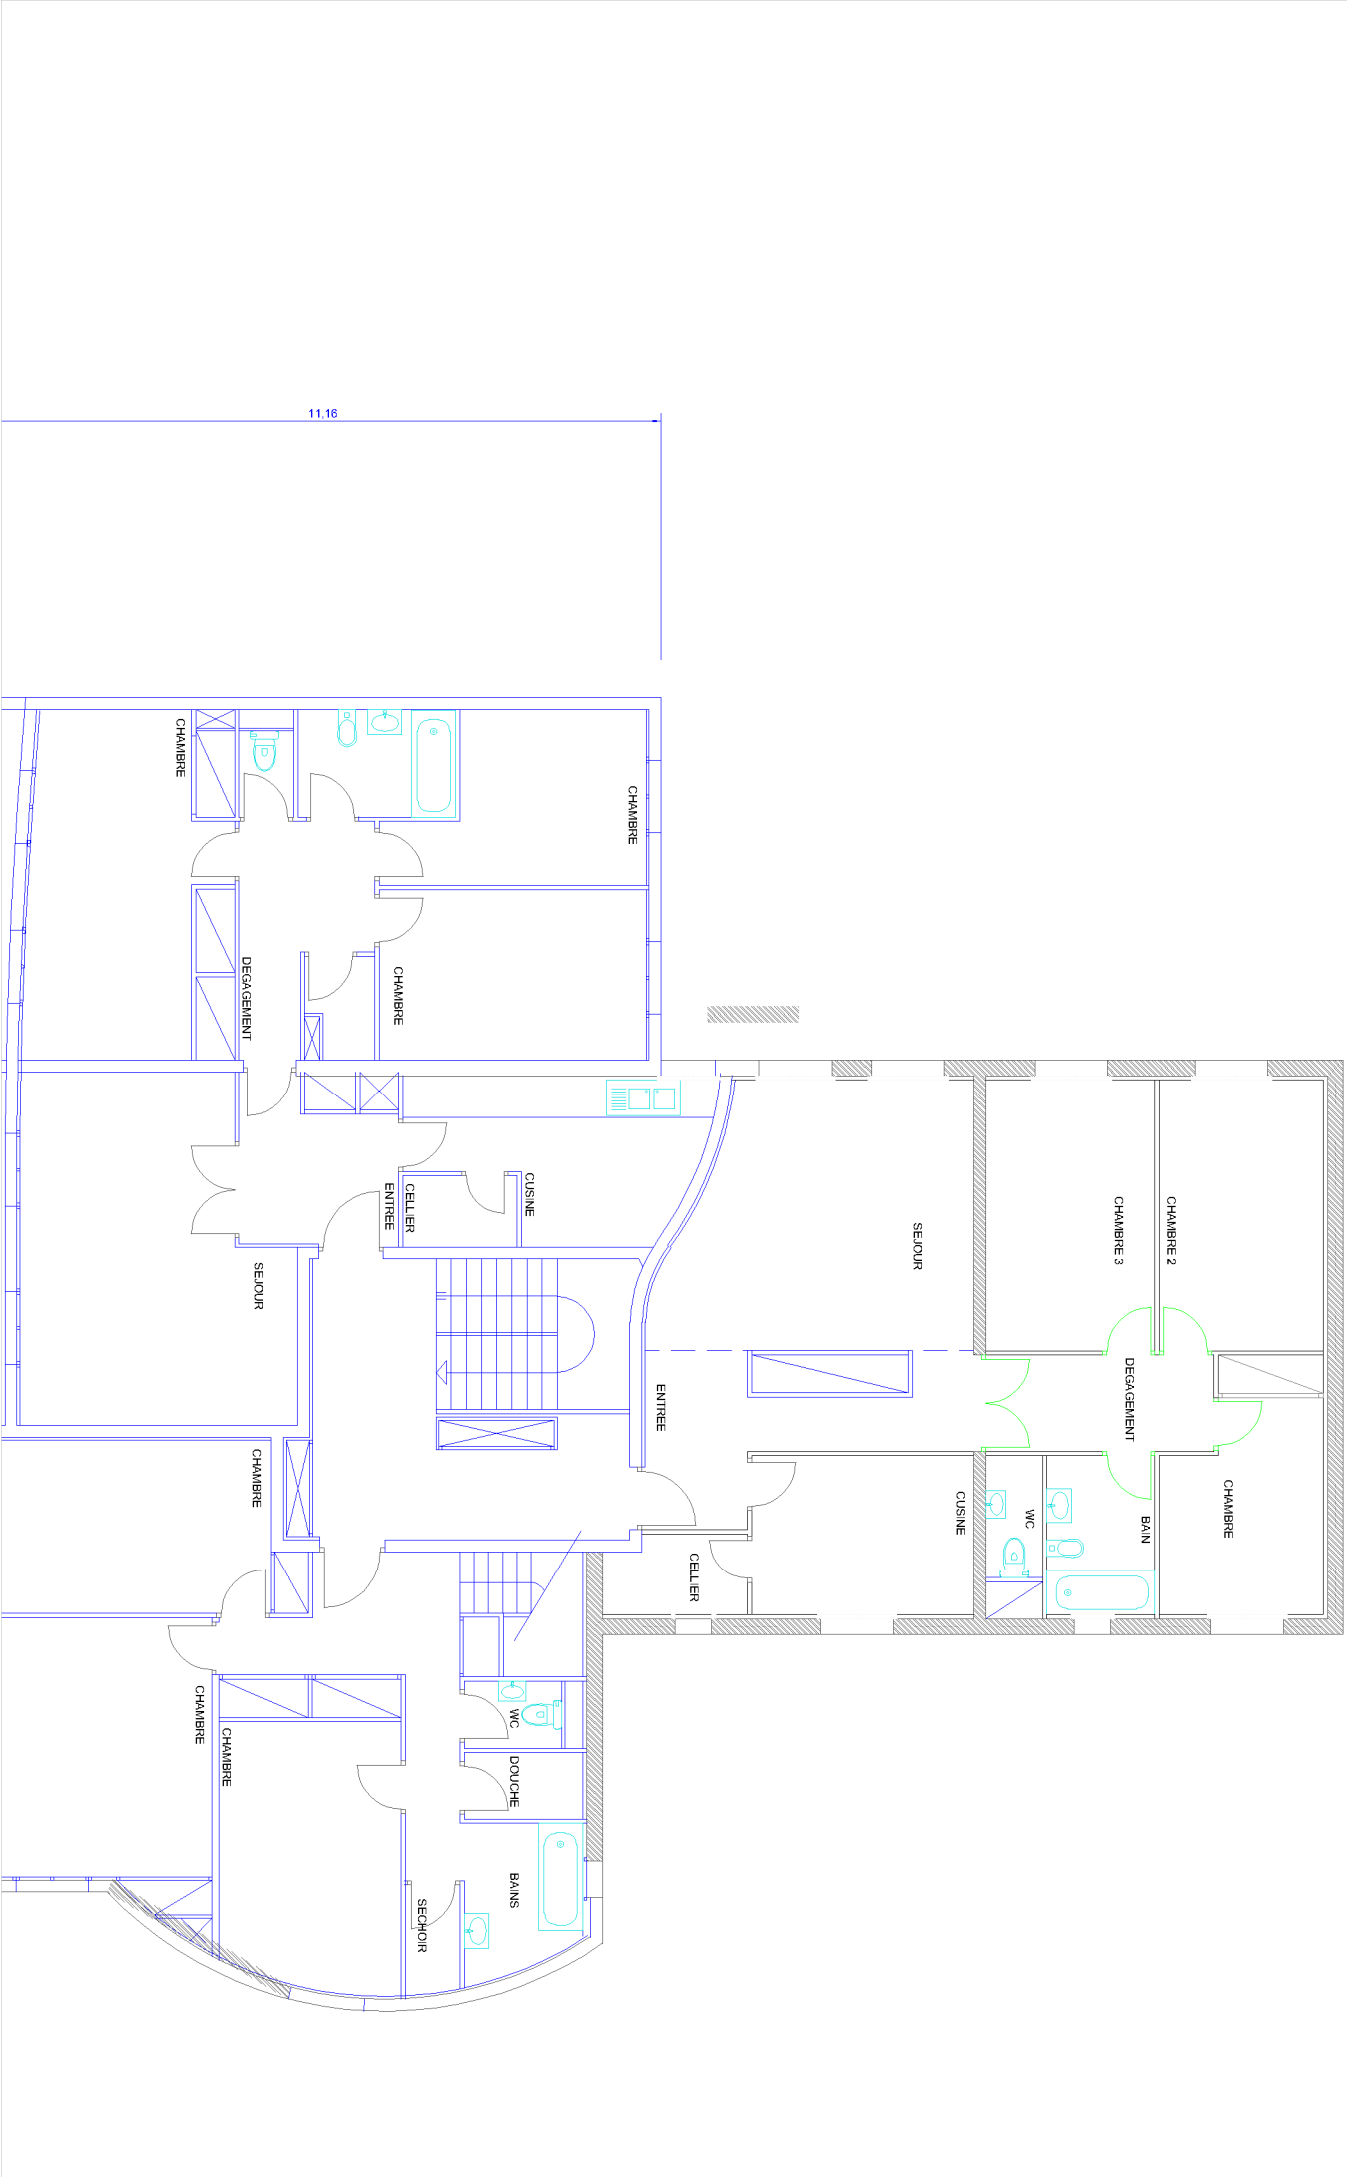

REHABILITATION BUREAUX + LOGEMENTS -

Gendarmerie Soissons 45, avenue de Laon 02200 SOISSONS

EXISTANT

Pièce n°				BVS-GENDARMERIE, SOISSONS			
MODIFICATIONS		N° Attribe		Phase		DCE	
Indice	Date	Libellé		Emetteur		Echelle	
A	31/07/2026	Relève version initiale		EFT		1/100	
B				Dessiné par		Contrôlé par	
C				EFT		EFT	
D							

- Plans de logements par immeuble et niveaux

Bureau Urbanisme - siège central - 4 Place des Sciences 99101 Guadeloupe