



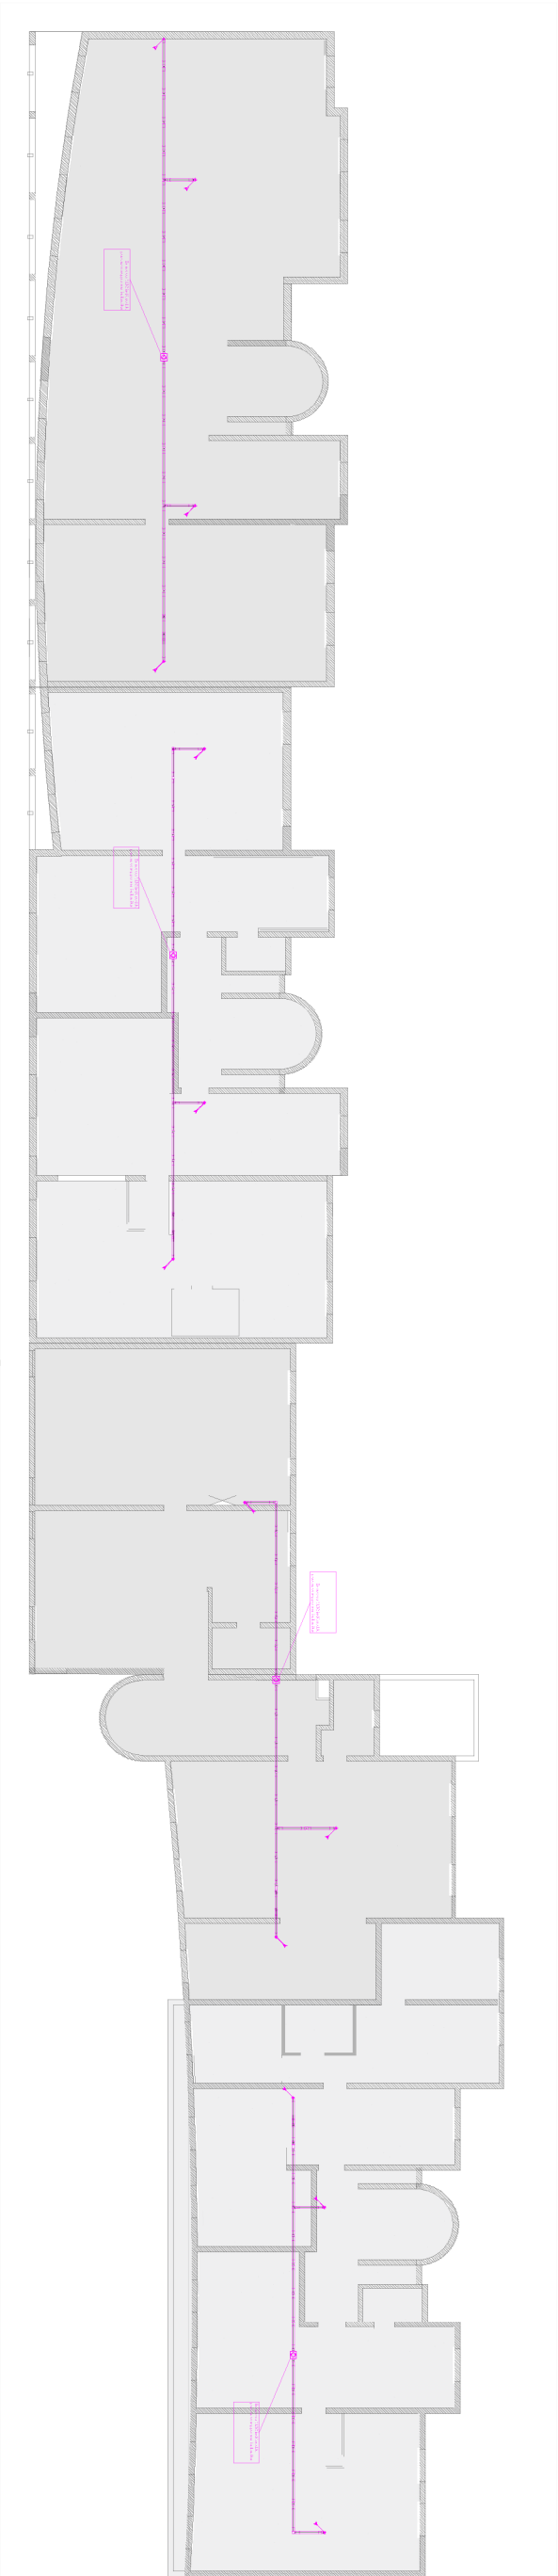

Batiment 1 & 2

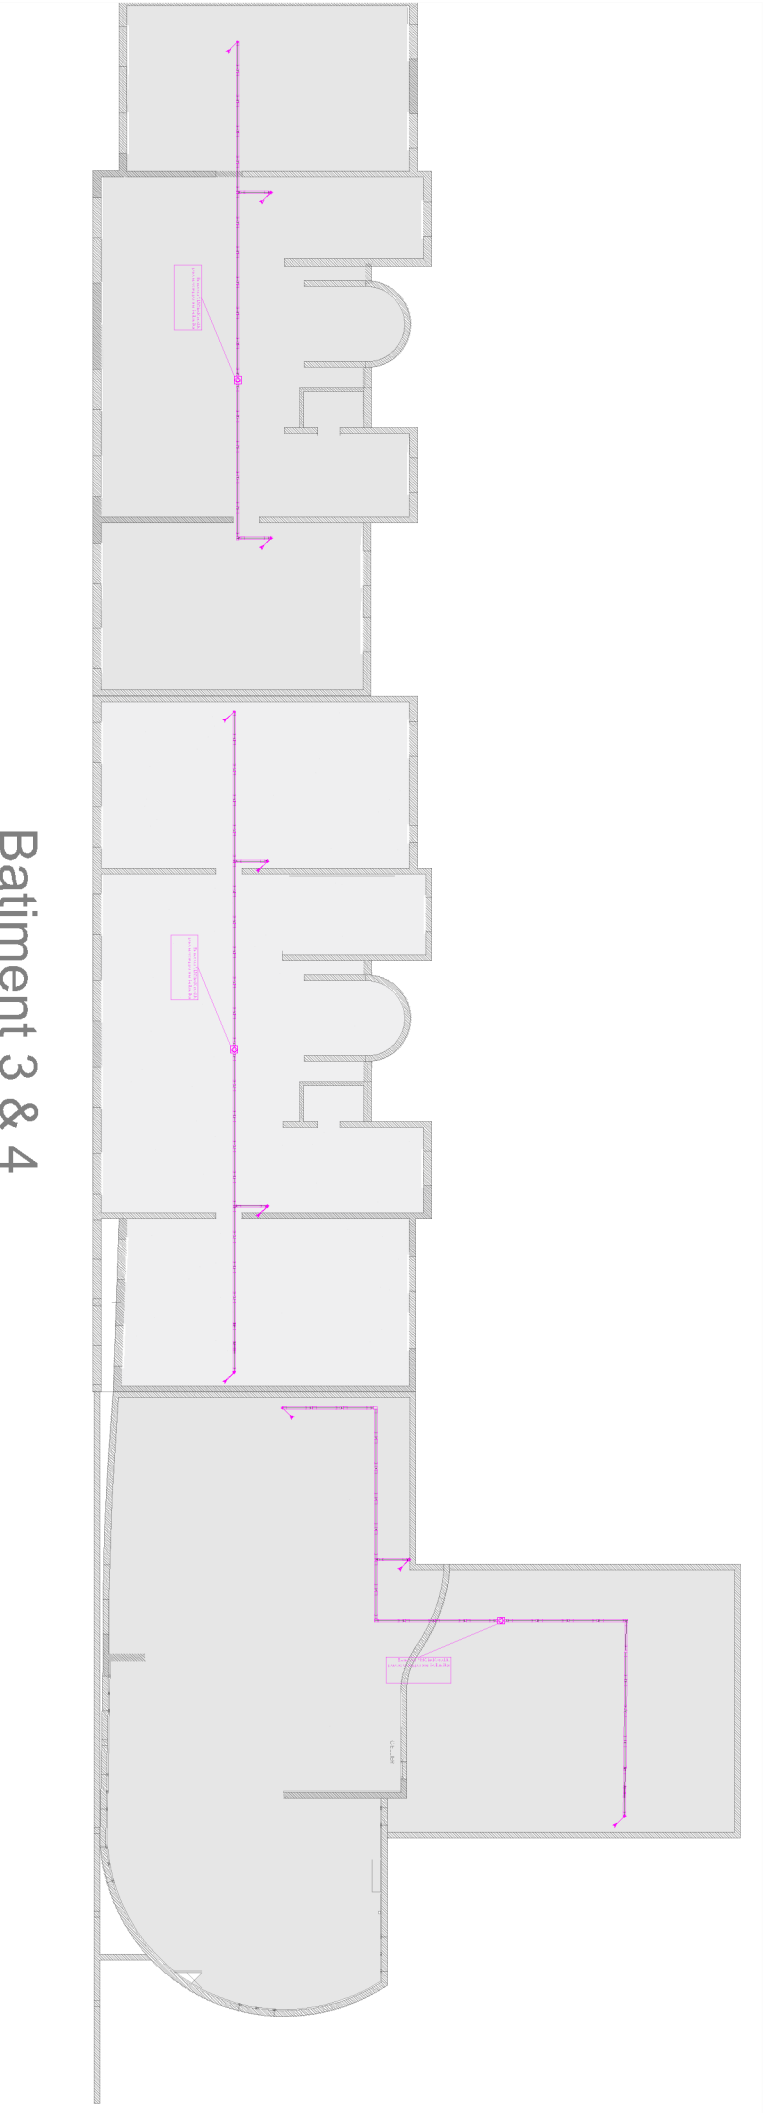

Batiment 3 & 4

REHABILITATION BUREAUX + LOGEMENTS -

Gendarmerie Soissons 45, avenue de Laon 02200 SOISSONS

EXISTANT

PIÈCE N° BVS-GENDARMERIE, SOISSONS				N° Affaire		Phase
MODIFICATIONS				DCE		
Indice	Date	Libellé		Emetteur		Echelle
A	31/07/2026	Relève version initiale		EFT		1/100
B				Dessiné par		Contrôlé par
C				EFT		EFT
D						

Service Urbanisme - Siège central - 1 Place des Sciences 02100 Laon

Service Urbanisme - Siège central - 1 Place des Sciences 02100 Laon

- Toitures terrasses