DDT DE LA SAVOIE
SERVICE SÉCURITÉ ET RISQUES

1, rue des Cévennes
73000 Chambéry

☏ : 04.79.71.72.72
🖷 : ddt-ssr@savoie.gouv.fr

Office National des Forêts

rtm
restauration des terrains de montagne

RTM - ARRONDAZ

CONCEPTION ET MISE EN OEUVRE D'UNE LIGNE DE BLONDIN

PROFIL EN LONG DCE

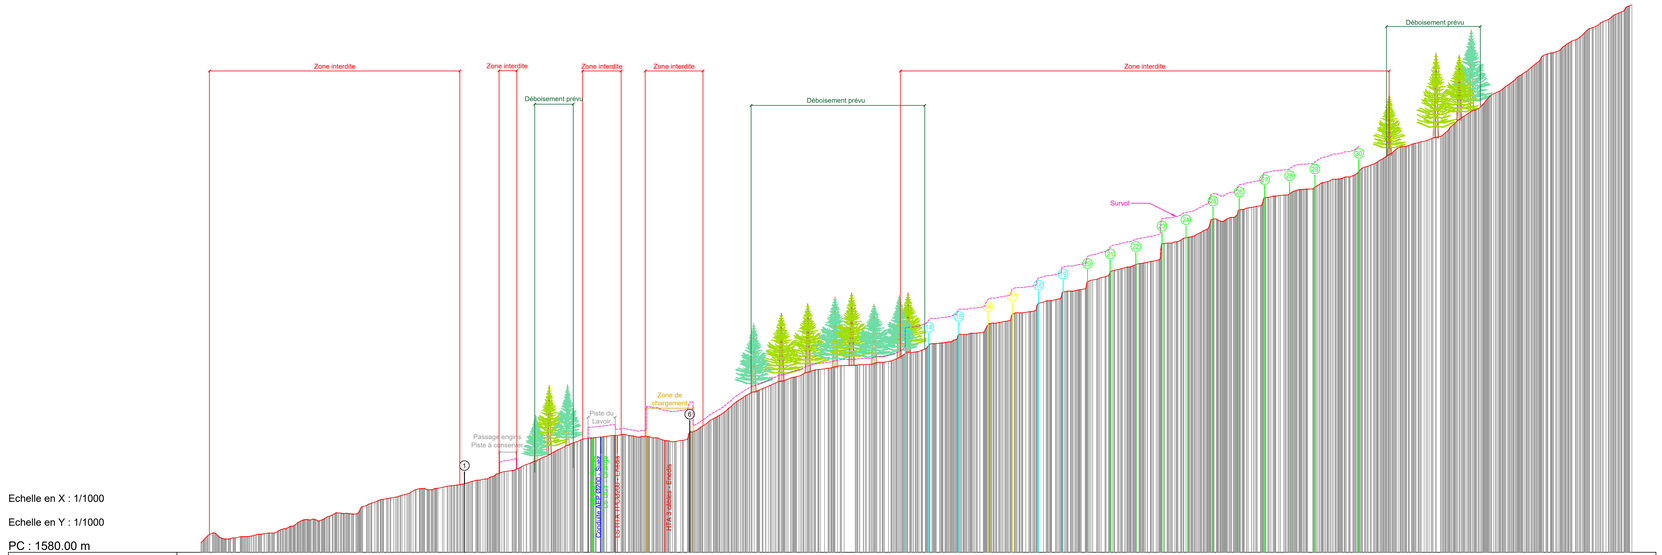
Réf : 0877091 / A.09 RTM Blondin / 03.6-DCE / 0877091-A09-DCE-PL	Echelle : 1 / 1 000 Format : 1.05m x 0.45m

Date	Indice	Révision
13-10-26	A	Création du document (réf. 0877091-A09-PRO-PG-B)

sarrasola

AMÉNAGEMENT, INGÉNIERIE & MAÎTRISE D'ŒUVRE

74, rue de la Gare - 73 460 Grésy sur Isère - ☏ : 04.79.37.94.16 - *www.sarrasola.com*


Zone interdite
Zone interdite
Zone interdite
Zone interdite
Zone interdite
Déboisement prévu
Déboisement prévu
Déboisement prévu
Survol
Passage engins
Piste à conserver
Piste du Lavoir
Zone de chargement
Piste à créer
Piste à créer
Piste à créer