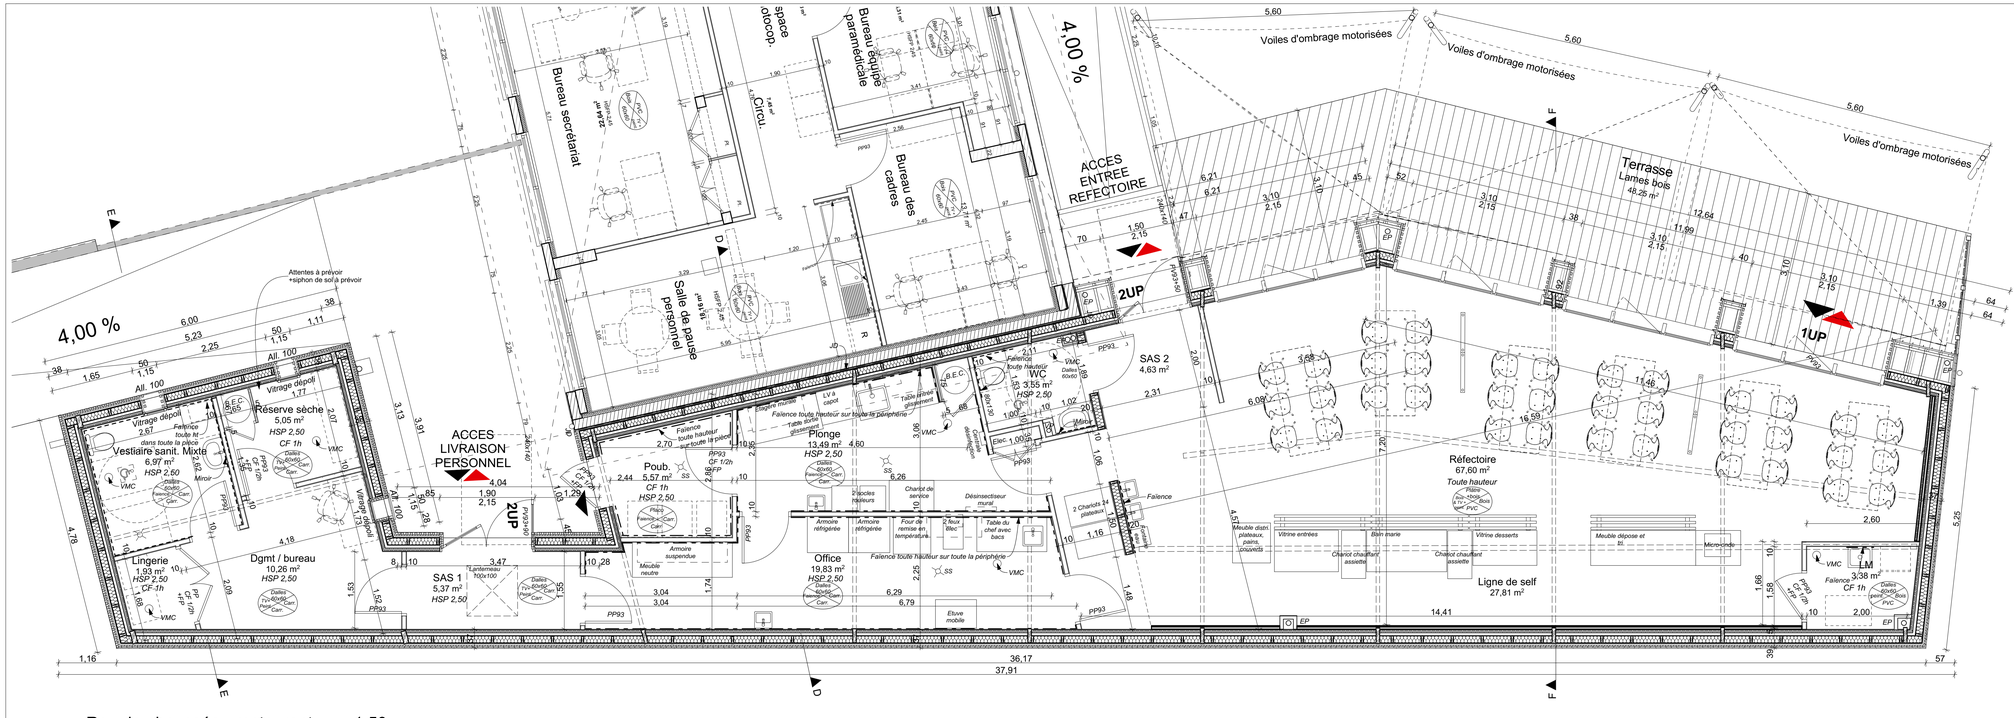


LEGENDE

Finitions

Bois — Plafond — Murs — Sols — Plinthes

PVC : Sol Souple PVC
T.V. : Toile de verre
Peint. : Peinture
Carr. : Carrelage
SS : Siphon de sol
PP: Porte Pleine
PV : Porte Vitrée
VP : Ventilation Primaire

Hors marché

N

Les niveaux NGF sont donnés à titre indicatif.
Ces plans ne sont pas des plans d'exécution.
L'entreprise devra fournir ses propres plans d'exécution.

DEPARTEMENT DU LOIRET
Commune Orléans Métropole 45

Restructuration et extension d'un bâtiment existant en vue d'y créer un accueil de jour pour la santé mentale

MAÎTRE D'OUVRAGE
EPSM DU LOIRET
Georges DAUMEZON
1 rue de Chanteau
45402 FLEURY-LES-AUVBRAIS

AMO
CRESCENDO
17 place Sainte-Hélène
36000 CHATEAUROUX

CONTRACTANT
BUILD'ING
31 rue de la Juine
45160 OLIVET
02 38 66 74 41
contact@building-sa.fr

ARCHITECTE
V+C ARCHITECTURE
240 Rue des Cassines
45560 ST-DENIS-EN-VAL
02 38 22 14 40
architecture@vplusc.fr

BUREAU D'ETUDE STRUCTURE
MT TECH
21 rue du Pressoir Blanc
41000 BLOIS
l.marcadier@mttech.fr

BUREAU D'ETUDE THERMIQUE
AMBEE
73 rue des Charmes
45590 SAINT-CYR-EN-VAL
q.roche@ambee.fr

BUREAU D'ETUDE ELECTRIQUE
ARCADIA
Parc d'activités de la Saussaye
41 rue des Saules
45590 SAINT CYR-EN-VAL
steve.krieger@arcadia-be.fr

BUREAU D'ETUDE ACOUSTIQUE
VIA SONORA
17 rue Froment
75011 PARIS
viasonora@viasonora.fr

PROJET PRISM
74 rue du Petit Pont
45000 ORLEANS



PHASE	Plan RDC & toiture - restaurant				RESTAURANT
PROJET	MODIFICATIONS				PRO 13-C
	A	29/09/2020	Observations bureau de contrôle RICT version 4		
	B	09/02/2021	Diverses modifications chantier		
	C	16/04/2021	Diverses modifications chantier		
	Affaire :	Dess. :	Date	Ech.:	PLANS ARCHITECTE
	19-040	CB	17/09/2020	1:50	