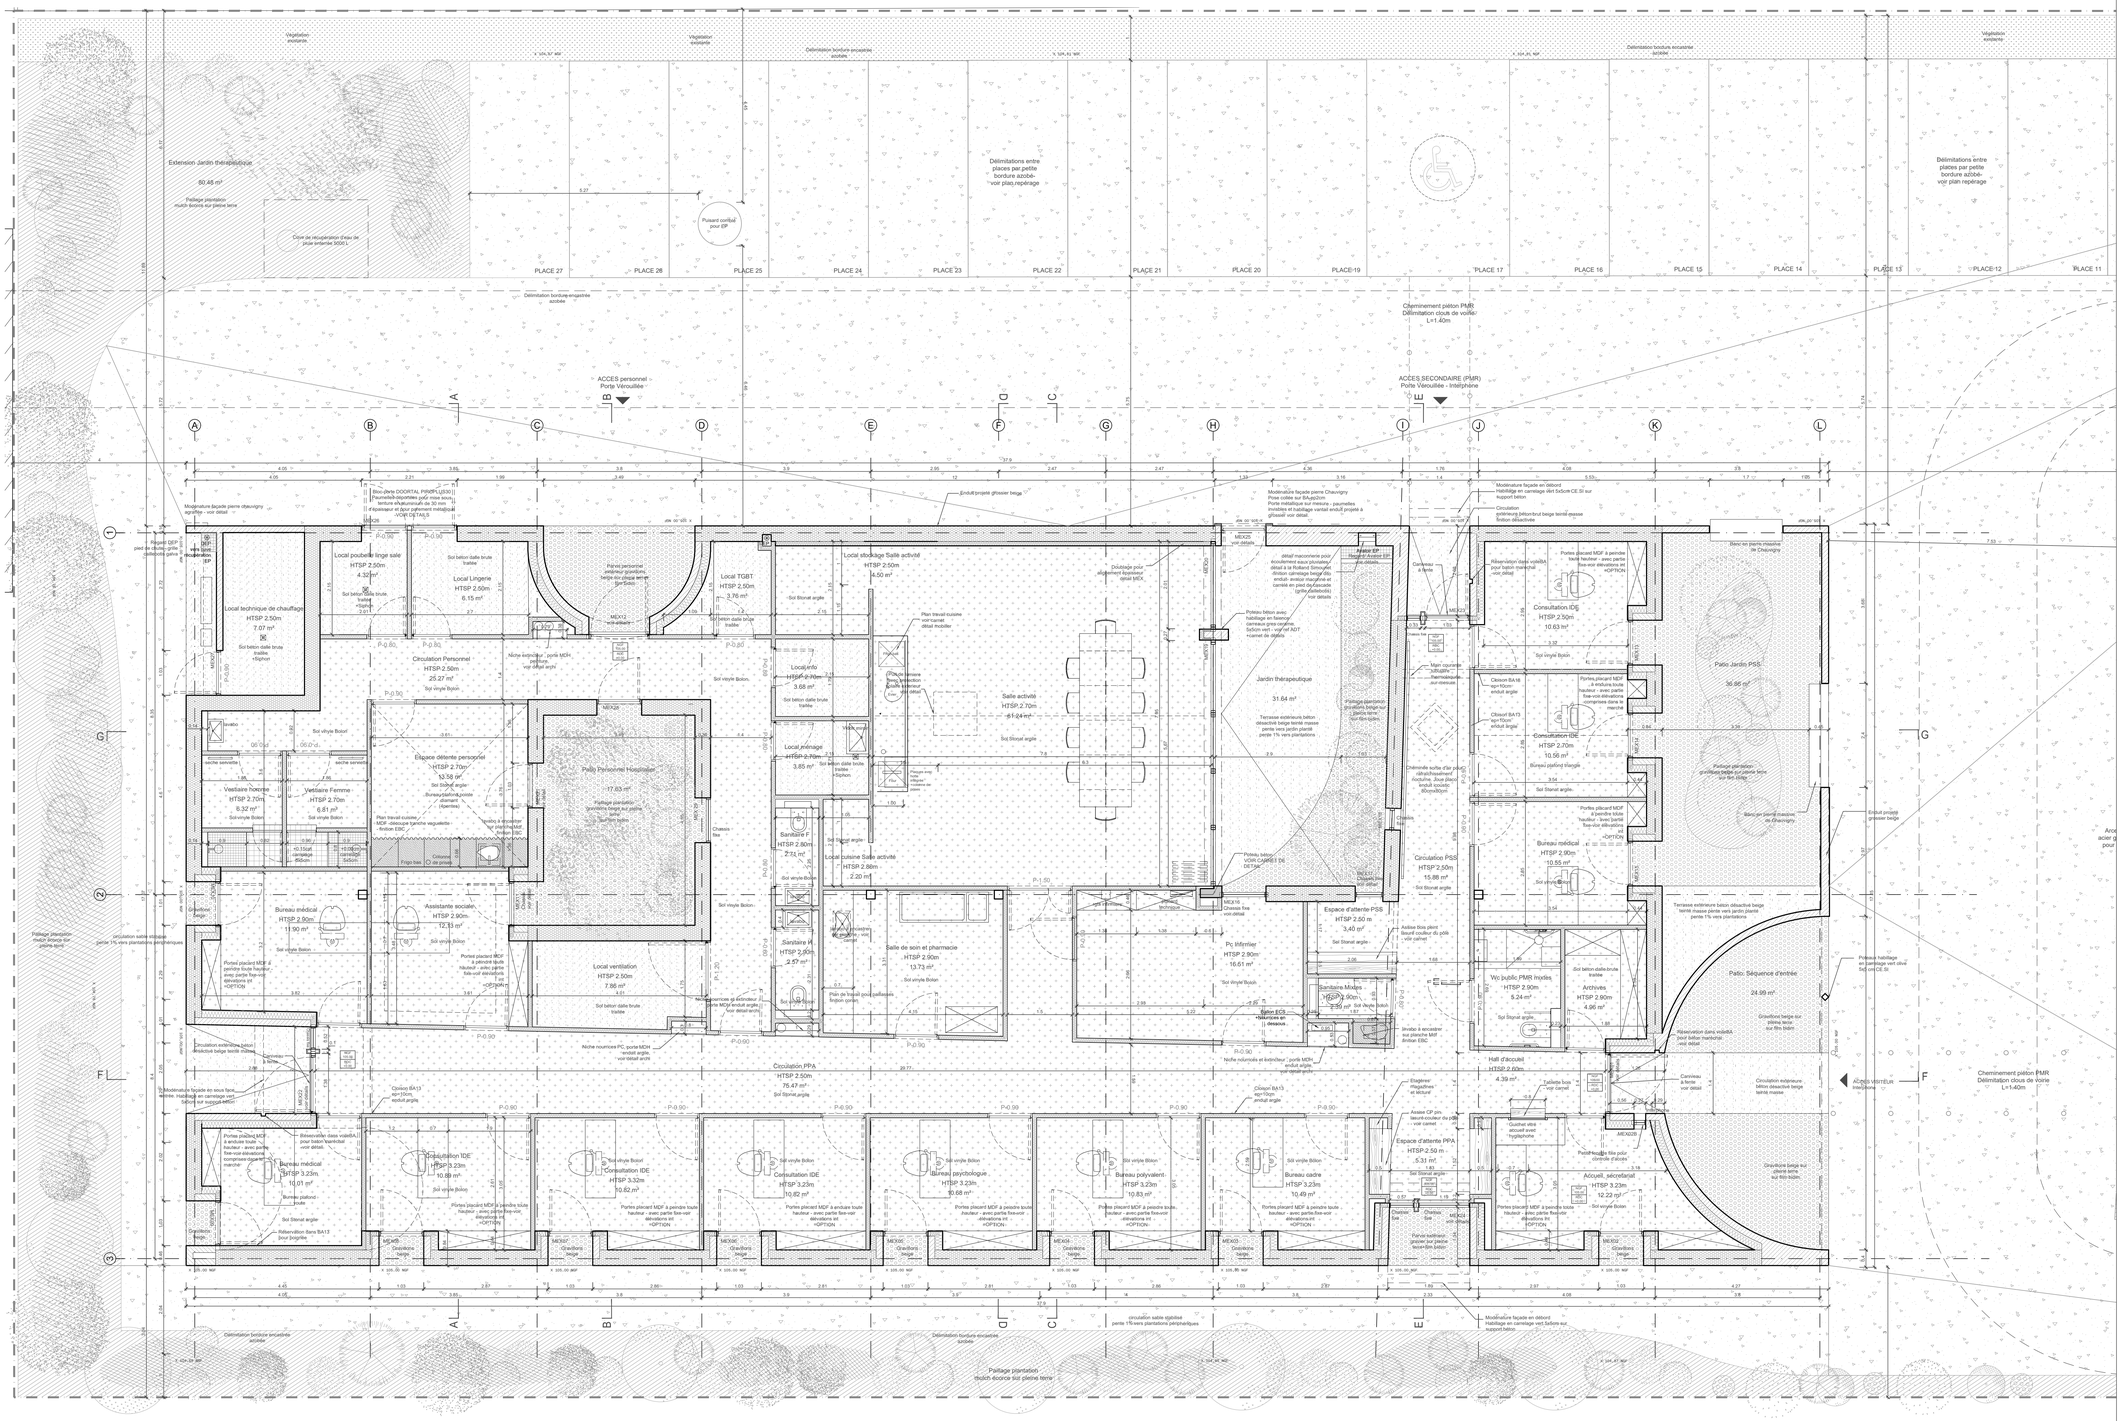


A D T

PROJET

CONSTRUCTION DU CENTRE MEDICO-PSYCHOLOGIQUE DE MEUNG-SUR-LOIRE

MAÎTRISE D'OEUVRE
ADT- ATELIER DELALANDE TABOURIN
110, RUE DE COULMIERS 45000 ORLEANS
44, RUE DU FAUBOURG DU TEMPLE 75011 PARIS
09 82 54 23 40
contact@atelierdelalandetabourin.com

BUREAU D'ETUDES FLUIDE
B-52,
251 Chemin des Gourettes, 06370 MOUANS SARTOUX
04 92 28 03 09
julien.hachette@ufficio-b52.com

BUREAU D'ETUDES STRUCTURE
I+A, LABORATOIRE DES STRUCTURES
10-12, rue de l'Ecamp - 75012 Paris
01 84 79 79 20
P616-Meung-ADT@i-plus-a.fr
mario.poirrier@i-plus-a.fr

ECONOMISTE DE LA CONSTRUCTION
E², ECALLARD ECONOMISTES
5 Rue des Immeubles Industriels - 75011 PARIS
01 88 48 85 94
thielen@ecallard-economiste.com

MAÎTRISE D'OUVRAGE
EPSM GEORGES DAUMEZON
1, ROUTE DE CHANTEAU 45402 FLEURY-LES AUBRAIS
02 38 60 79 00

AMO
LE LION INGENIERIE
20, RUE DU GENERAL LECLERC, 45240 LA FERTE SAINT AUBIN
06 20 57 68 42
lionel.lafaix@le-lion-ingenierie.fr

OPC
CABINET GILBERT
87, RUE DU FAUBOURG SAINT VINCENT, 45000 Orléans
02 38 43 12 75
chantier@cabinet-gilbert.fr

INDICE	DATE	MODIFICATIONS	DESS
B	31/08/25	CHANGEMENT SYSTEME PLACO (DOUTRE, GYPAINE)	SD
		CHANGEMENT DES MC PERSIENNES	
		CHANGEMENT DES TRAPPES ACCES MAURICEER	
C	28/10/25	MODIFICATIONS MOA SUITE A COPIL	SD
		CHANGEMENT SALLE ACTIVITES	
		CHANGEMENT SALLE DE SOIN	

Plan RDC

TITRE	PLAN ETAT PROJET
NIVEAU	RDC
DATE	27/08/2025
PHASE	DET
ECHELLE	1 / 50
NUMERO	101
INDICE	C