## MAITRISE D'OUVRAGE

CPAM SAVOIE
5 Avenue Jean-JAURES
*73000 CHAMBERY*

## NOTAS

- Les plans béton sont des Plans guide, seuls les plans architecte font foi concernant la cotation générale et les altimetries des ouvertures.

## LEGENDE

*Murs Agglos existants (à confirmer)*

*Murs BA existants (à confirmer)*

*Profilés métalliques neufs*

*SENS DE PORTEE*

## RECAPITULATIF

1
2
3
4
5
6
7
8
9
10
11
12


**AGENCES & CONTACT**

***Agence Méditérranée***
*Siège social et correspondance*
*371 avenue de la rasclave*
*13821 la penne-sur-huveaune*
*T : +33 9 75 50 15 82*
*contact@eliaris.com*

***Agence Côte d'Azur***
*L'arenas*
*immeuble nice premier A*
*455 promenade des anglais*
*06200 nice*
*T : 09 75 50 15 82*

***Agence Rhône-Alpes***
*Central parc II*
*115 boulevard de stalingrad*
*69100 villeurbanne*
*T : 09 75 50 15 82*

***Agence Ile-de-France***
*Tour WOJO*
*207 Rue de Bercy*
*75012 PARIS*


AXIOLIS
Concevoir, Exécuter, Pérenniser

| AFFAIRE | PHASE | NUMERO | INDICE |
|---|---|---|---|
| AXI-6366 | *PRO* | *01* | *0* |

# Création d'un sous-oeuvre
# Dans le sous-sol d'un immeuble

*5 Avenue Jean JAURES*
*73000 CHAMBERY*

## *PH SS*

## *COFFRAGE*

**ECHELLE : 1/50 -1/20**

PH SS - COFFRAGE



**INGENIEUR**
***Ludovic Belloti***
ludovic.belloti@axiolis.com
06 75 39 17 42

**PROJETEUR**
***Nadège Martin-Cocher***
nadege.martin-cocher@axiolis.com
07 60 28 53 18


## INDICE DES MODIFICATIONS


| Ind | Date | Intitulé |
|---|---|---|
| 0 | 10/06/2026 | Première diffusion |
| A | | |
| B | | |
| C | | |
| D | | |
| E | | |
| F | | |


AXIOLIS
*Siège social et correpondance*
*+33 9 75 50 15 82*
*contact@axiolis.com*
*371 avenue de la rasclave*
*13821 la penne-sur-huveaune*

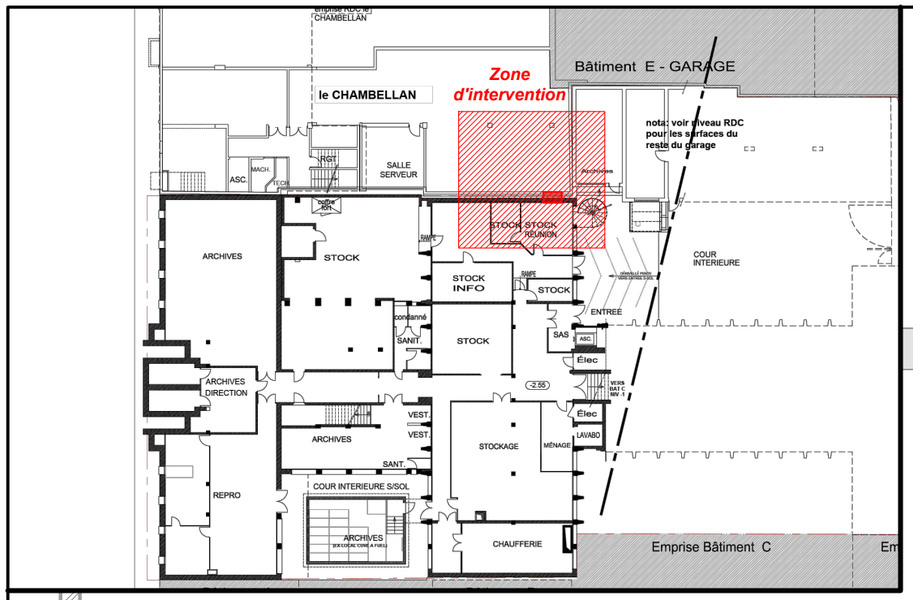


## PH SS

Ech : 1/50

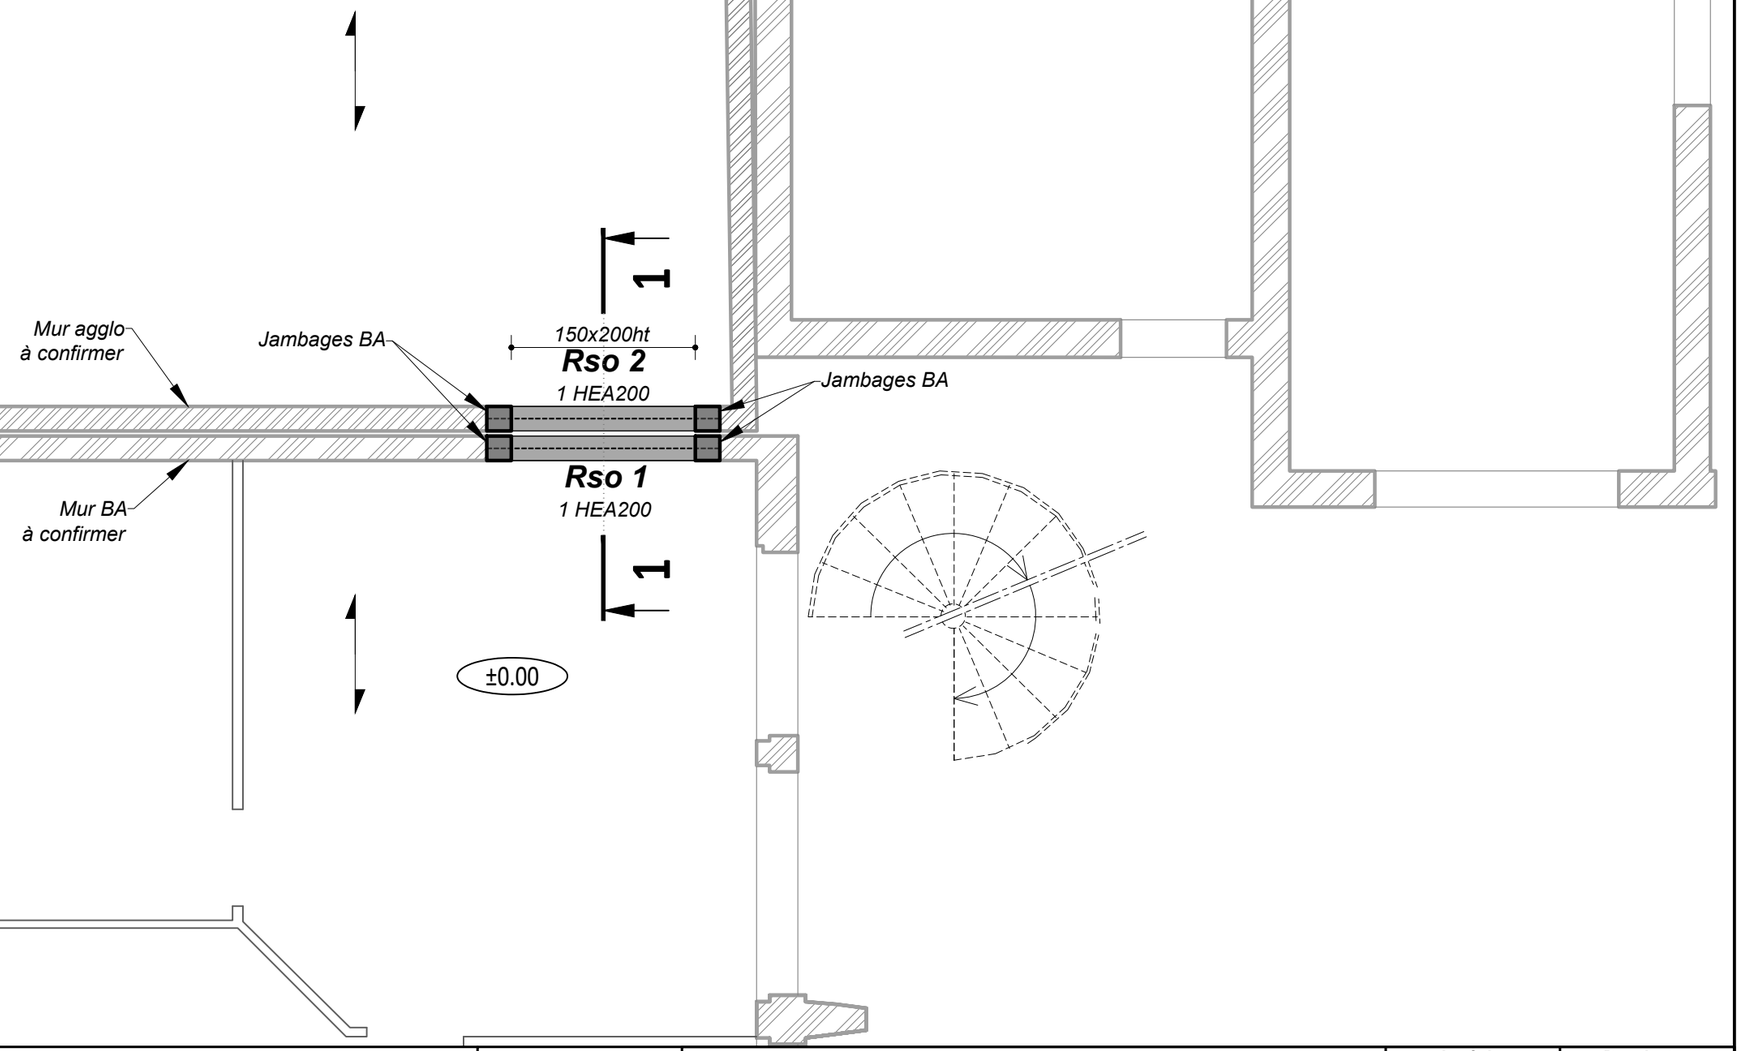


AXIOLIS
Concevoir, Exécuter, Pérenniser

**Projet :** Création d'un sous-oeuvre - 5 Avenue Jean JAURES - 73000 CHAMBERY

**N° Affaire :** AXI-6366


| Ingénieur | Dessinateur |
|---|---|
| Ludovic BELLOTI | Nadège MARTIN-COCHER |

## COUPE 1-1

Ech : 1/50


**NOTA :** *Dépose des réseaux électriques au préalable de l'intervention à prévoir*

| **Rso 1** : | **Rso 2** : |
|---|---|
| **G** = 20.0 T/ml | **G** = 3.0 T/ml |
| **Q** = 3.0 T/ml | **Q** = 1.0 T/ml |

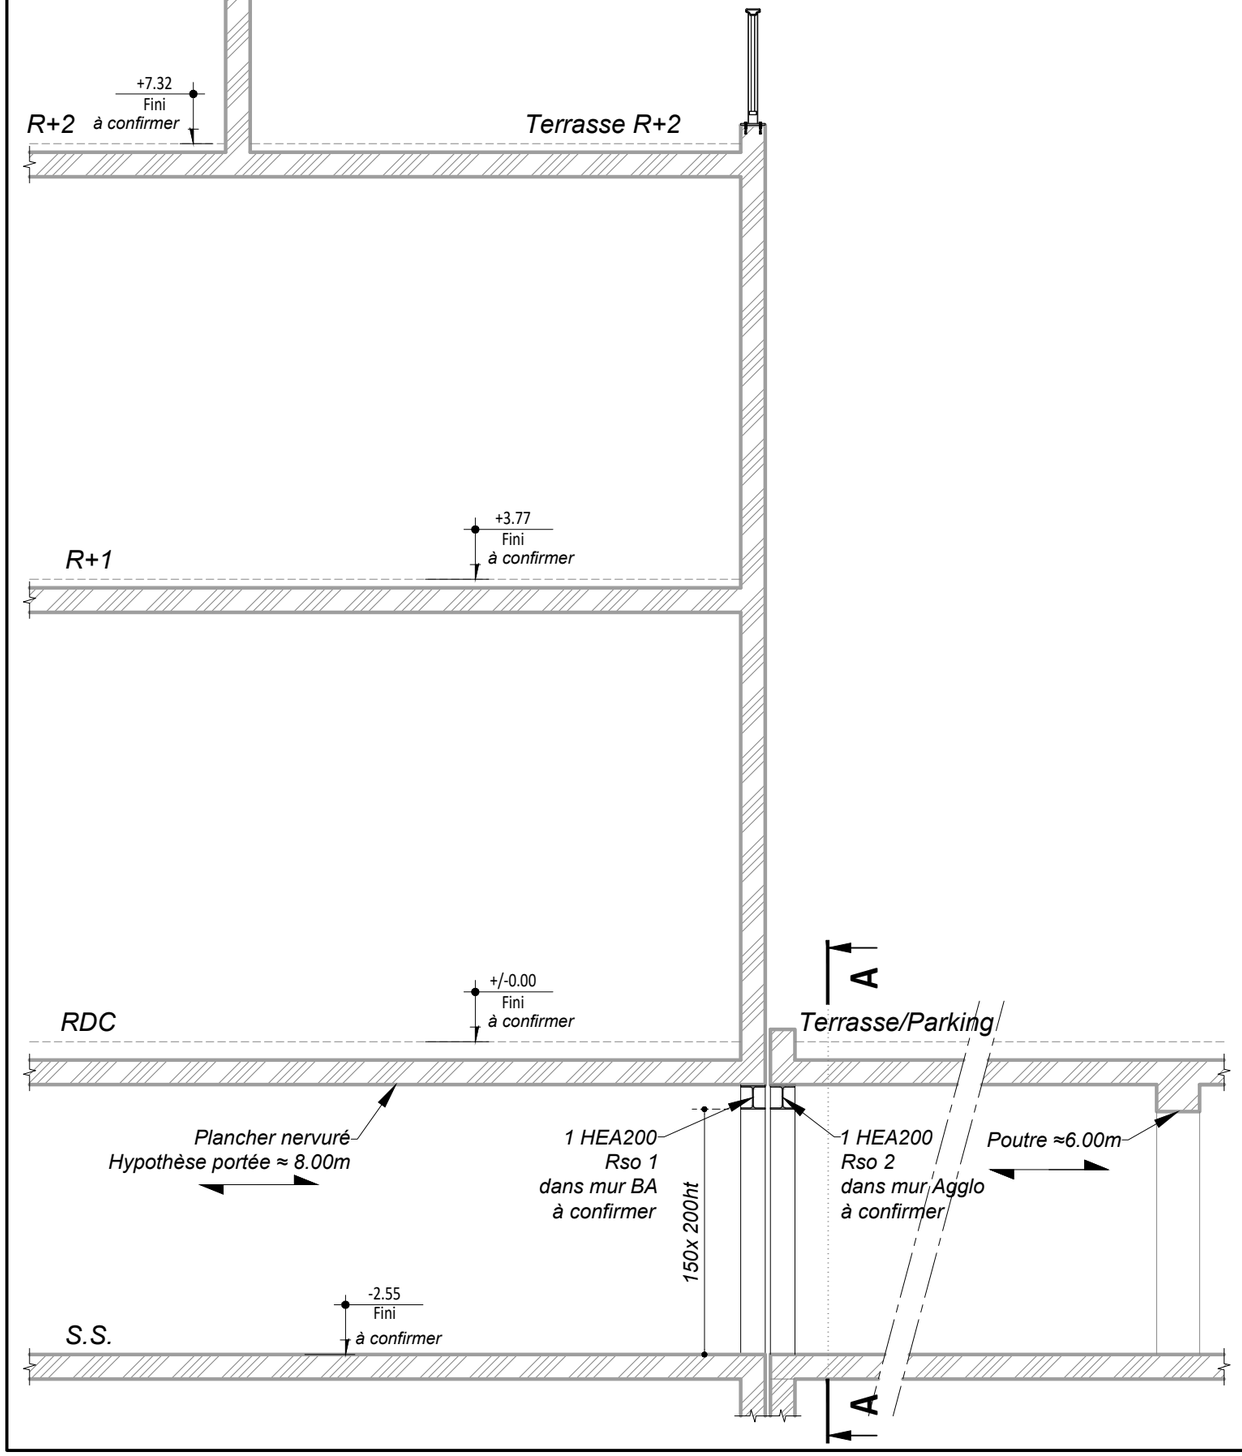


## COUPE A-A

Ech : 1/20

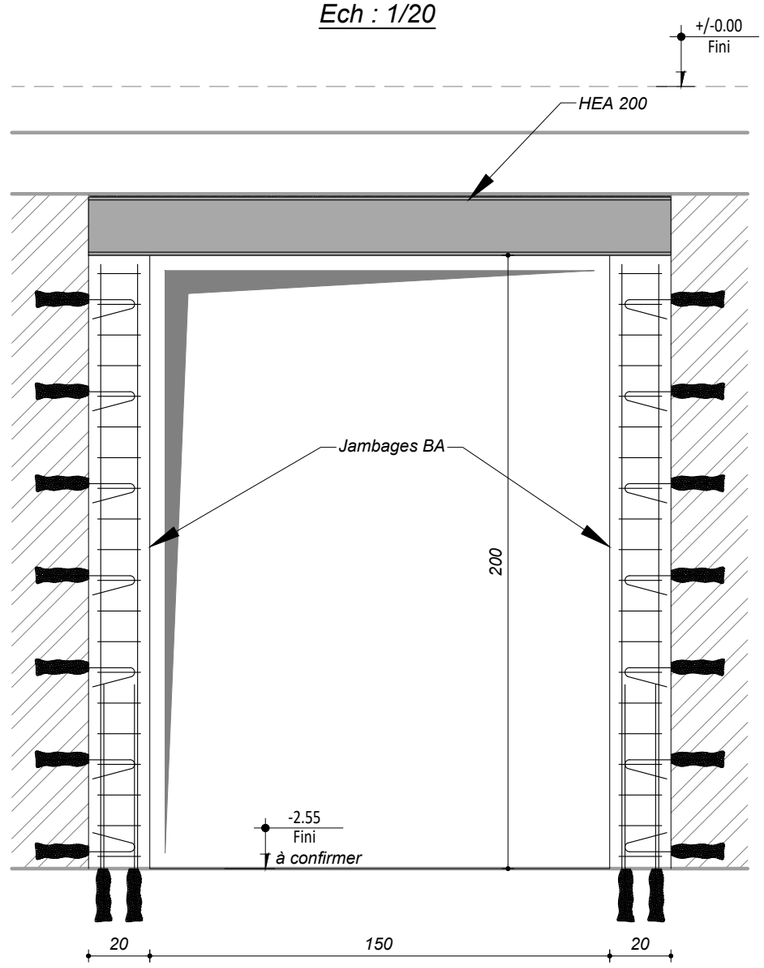


AXIOLIS
Concevoir, Exécuter, Pérenniser

**Projet :** Création d'un sous-oeuvre - 5 Avenue Jean JAURES - 73000 CHAMBERY

**N° Affaire :** AXI-6366

| Ingénieur | Dessinateur |
|---|---|
| Ludovic BELLOTI | Nadège MARTIN-COCHER |