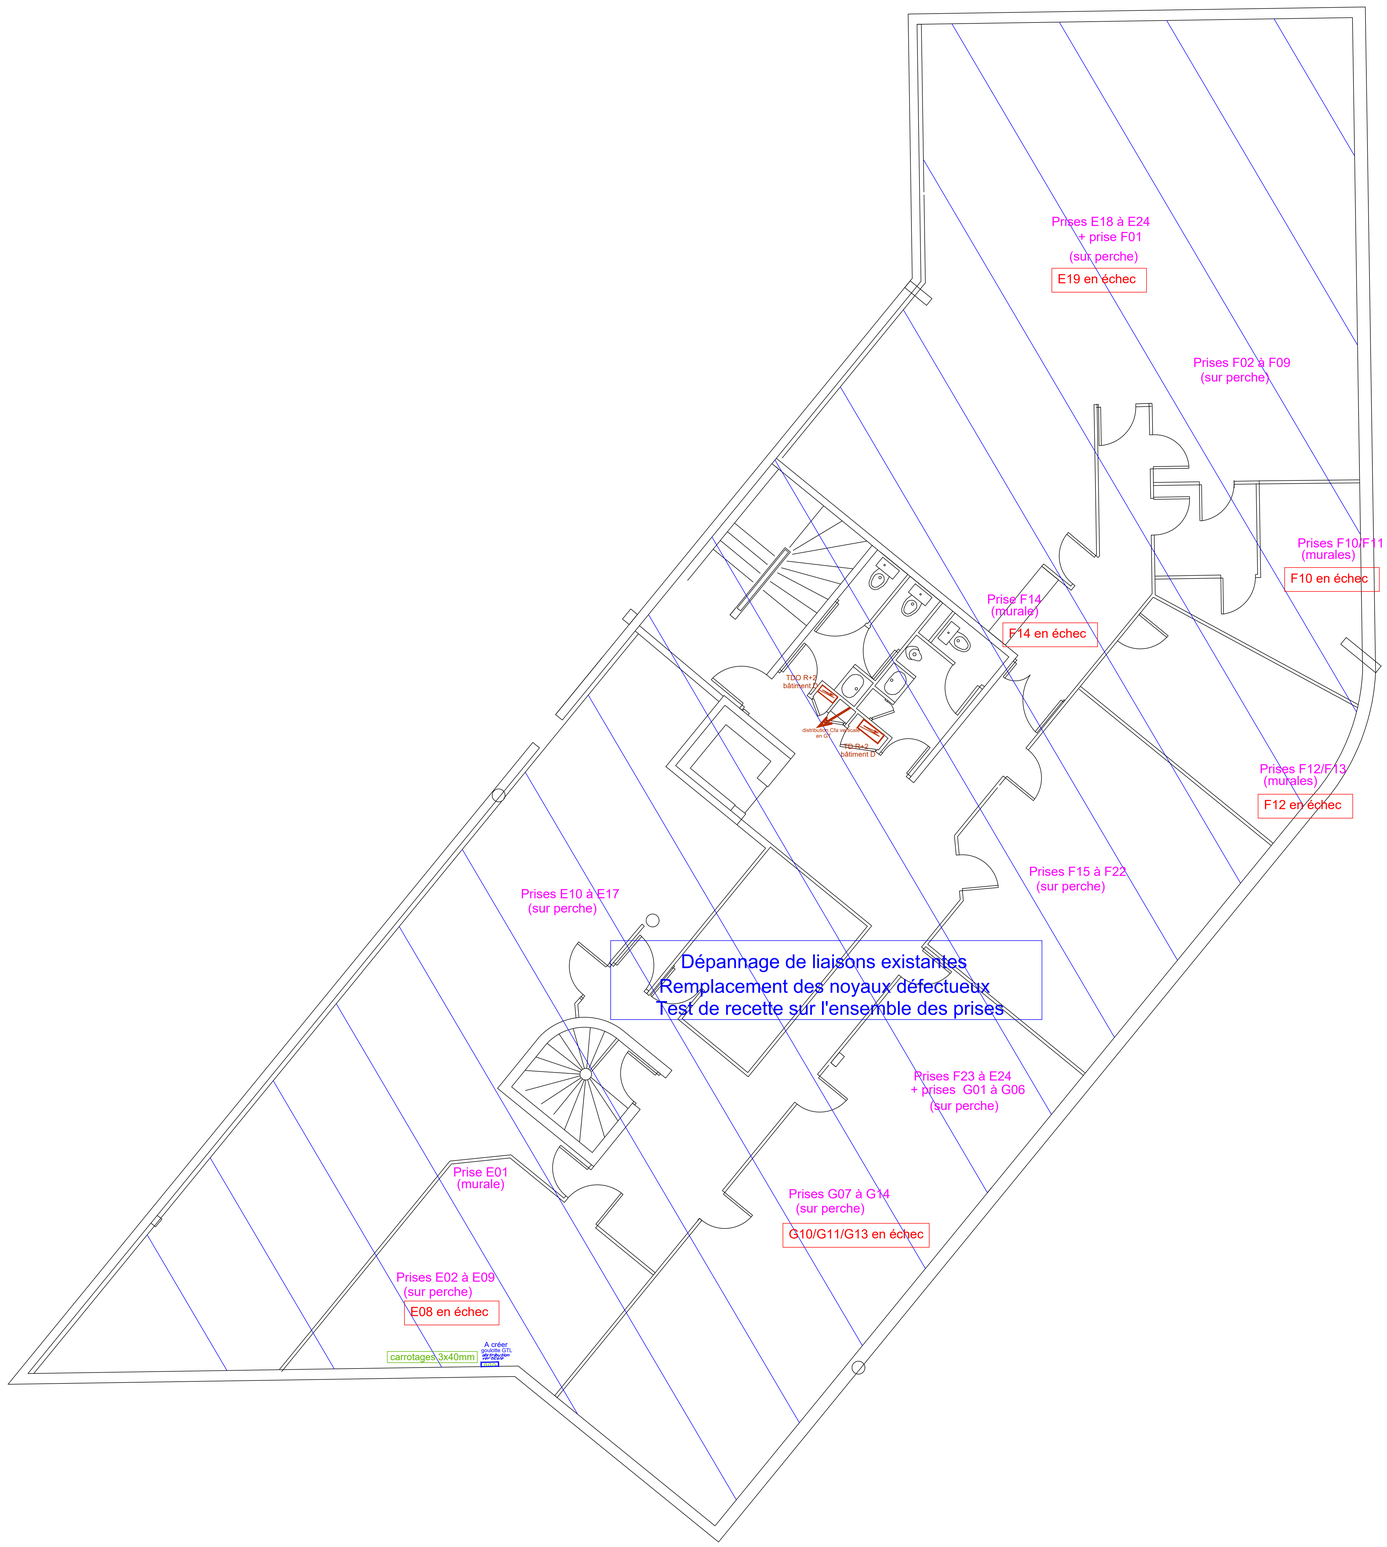


LEGENDE DES EQUIPEMENTS ELECTRIQUES

- Tableau électrique à créer
- Tableau électrique existant conservé
- Tableau électrique existant à supprimer
- Chemin de câbles 150x50 à créer
- Chemin de câbles 150x50 existant à conserver
- Chemin de câbles 400x50 distribution verticale à créer
- Goulotte de distribution PVC à créer de type GTL avec carottages plancher
- Goulotte de distribution PVC à créer de dimension indiquée sur plan
- Goulotte de distribution PVC existante conservée
- Goulotte de distribution PVC existante à supprimer
- Goulotte de distribution PVC distribution verticale à créer
- Goulotte de distribution PVC distribution verticale existante conservée
- Goulotte de distribution PVC distribution verticale à supprimer
- Colonne de distribution PVC/ALU double face à créer
- Colonne de distribution PVC/ALU double face à récupérer
- Colonne de distribution PVC/ALU simple ou double face à déposer
- Appareillage suivant indications sur plans à supprimer avec goulotte à rénover
- Prise de courant 230v 2P+T 16A sur réseau normal de l'immeuble
- Bloc de 2 prises de courant 230v 2P+T 16A sur réseau normal de l'immeuble
- Bloc de 3 prises de courant 230v 2P+T 16A sur réseau normal de l'immeuble
- Bloc de 2 prises de courant 230v 2P+T 16A à détrompage sur réseau spécifique à créer
- Baie de répartition VDI 42U 800x800 à créer
- Baie de répartition VDI 42U 800x800 existante conservée
- Baie de répartition tel/info 42U 600x600 existante à supprimer
- Prise RJ45 VDI banalisée à créer avec liaison câble cat6A F/FTP
- Extracteur d'air
- Plafonnier LED étanche technique
- Spot donwlight LED encastré
- Zone de faux plafond à créer en dalles démontables 600x600

COMMUNE DE RABASTENS DE BIGORRE

MAÎTRE D'OUVRAGE :

DDFIP des Pyrénées Atlantiques
8 place d'Espagne
64000 PAU
Représenté par M. Stéphane PAPE
05-59-82-22-67
stephane.pape@dgfip.finances.gouv.fr

PHASE :

PRO

Projet

Dossier de Consultation des Entreprises

Echelle : 1/50

MAÎTRE D'OEUVRE :

BET CAMBORDE
3 chemin de Meyracq
64530 PONTACQ
Représenté par M. Joël CAMBORDE
06-83-91-91-75
bet.camborde@gmail.com

Date : 16 novembre 2026

Document : **EL20**

Modifications :

Ind 0 : émission originale

OPÉRATION :

Migration du réseau Informatique-Téléphonique sur la ToIP (Téléphony over Internet Protocol) des centres des Finances Publiques de PAU sur les sites du 6 rue d'Orléans, 29 rue Monpezat et 34 rue Monpezat à PAU (64)



LOT UNIQUE

Plan des équipements techniques

Bâtiment D - Niveaux R+2

Ce document est la propriété intellectuelle du BET CAMBORDE. Il ne peut, en aucun cas, être copiés et/ou diffusés à des tiers sans l'autorisation écrite de l'auteur du projet.