N

RADIATEUR ACIER FINITION LAQUEE LISSE VERTICAL

TABLE DE NUIT 40x40cm

LIT BEBE 120x60cm

LIT ADULTE 120x190cm

PETITE TABLE 80x60cm

ARMOIRE 120x60cm

REFRIGERATEUR

LAVE VAISSELLE

RANGEMENTS HAUTS A HAUTEUR VARIABLE
DONT UN ELECTRIQUE

RANGEMENT BAS A TIROIRS EN PARTIE
INFERIEURE HORS LOT

DOUCHETTE SUR ROBINETTERIE EVIER
LOT PLOMBERIE

PLAN DE TRAVAIL A HAUTEUR VARIABLE
UN EVIER 1 BAC +PAILLASSE
RANGEMENTS BAS A ROULETTES - HORS LOT

TABLE POUR 8 PERSONNE 100x200
HAUTEUR VARIABLE + 8 CHAISES HORS LOT

PLAN DE TRAVAIL A HAUTEUR VARIABLE
PLAQUE DE CUISSON A INDUCTION +
HOTTE ASPIRANTE HORS LOT

RANGEMENT BAS A TIROIRS EN PARTIE
INFERIEURE HORS LOT

FOUR A MICRO-ONDES SUR PLAN DE TRAVAIL
HORS LOT

MODULE COLONNE AVEC FOUR ENCASTRE EN
HAUTEUR. PORTES AVEC RANGEMENTS EN
PARTIE HAUTE, TIROIRS EN PARTIE BASSE -
HORS LOT

MODULE COLONNE AVEC RANGEMENTS
HORS LOT

PORTE 1 VANTAIL LARGEUR PASSAGE = 110cm

RADIATEUR VERTICAL L=40CM

AVQ - CHAMBRE

AVQ - CUISINE

AVQ - SALLE DE BAINS

SALLE ORTHESES

AVQ - BUANDERIE

CFO

PORTE-SERVIETTE

LAVABO NON PMR +TABLETTE + MIROIR

BAIGNOIRE 70x160cm

RADIATEUR SECHE-SERVIETTES

PATERES DOUBLES

SIPHON DE SOL AVEC FORME DE PENTE

CUVETTE WC NON PMR JAPONAIS AVEC RESERVOIR CHASSE D'EAU,
BARRE D'APPUI COUDEE ET SUPPORT PAPIER TOILETTE

CABINE DE DOUCHE 90x90cm SUR RECEVEUR 10-15cm AVEC
OUVERTURE PAR 2 PORTES BATTANTES

PORTE 1 VANTAIL LARGEUR PASSAGE = 110cm
AVEC BEQUILLES RALLONGEES AU 2 FACES

RADIATEUR ACIER FINITION LAQUEE LISSE VERTICAL

RADIATEUR ACIER FINITION LAQUEE LISSE
LARGEUR 100cm HAUTEUR VARIABLE

ARMOIRE 100x60cm OU COIN POUR RANGEMENT
ASPIRATEUR, TABLE A REPASSER, FER, LESSIVE, ETC...

LAVE- LINGE + SECHE-LINGE 60x60cm SUPERPOSES

COLONNE DE RANGEMENT 50x60cm

PLAN A CHANGER BEBE 80x114cm

SECHOIR A LINGE TYPE "TANCARVILLE"
PLIANT ET MOBILE

LAVABO PMR

PORTE 1 VANTAIL CF1/2H + FP LARGEUR PASSAGE = 110cm

RADIATEUR ACIER FINITION LAQUEE LISSE VERTICAL

EQUIPEMENTS INCLUS AU MARCHE

EQUIPEMENTS HORS MARCHE (A TITRE INDICATIF)

GROUPE HOSPITALIER DU HAVRE

MISSION DE MAITRISE D'ŒUVRE POUR LA RELOCALISATION DES SERVICES DE
MEDECINE PHYSIQUE ET READAPTATION ET DE SSR GERIATRIQUE SUR LE SITE MONOD

LOCAUX AVQ : CHAMBRE - CUISINE - BUANDERIE - SALLE DE BAINS
DCE 814.1_00 NIVEAU RDC

AOUT 2024
ECH : 1/50

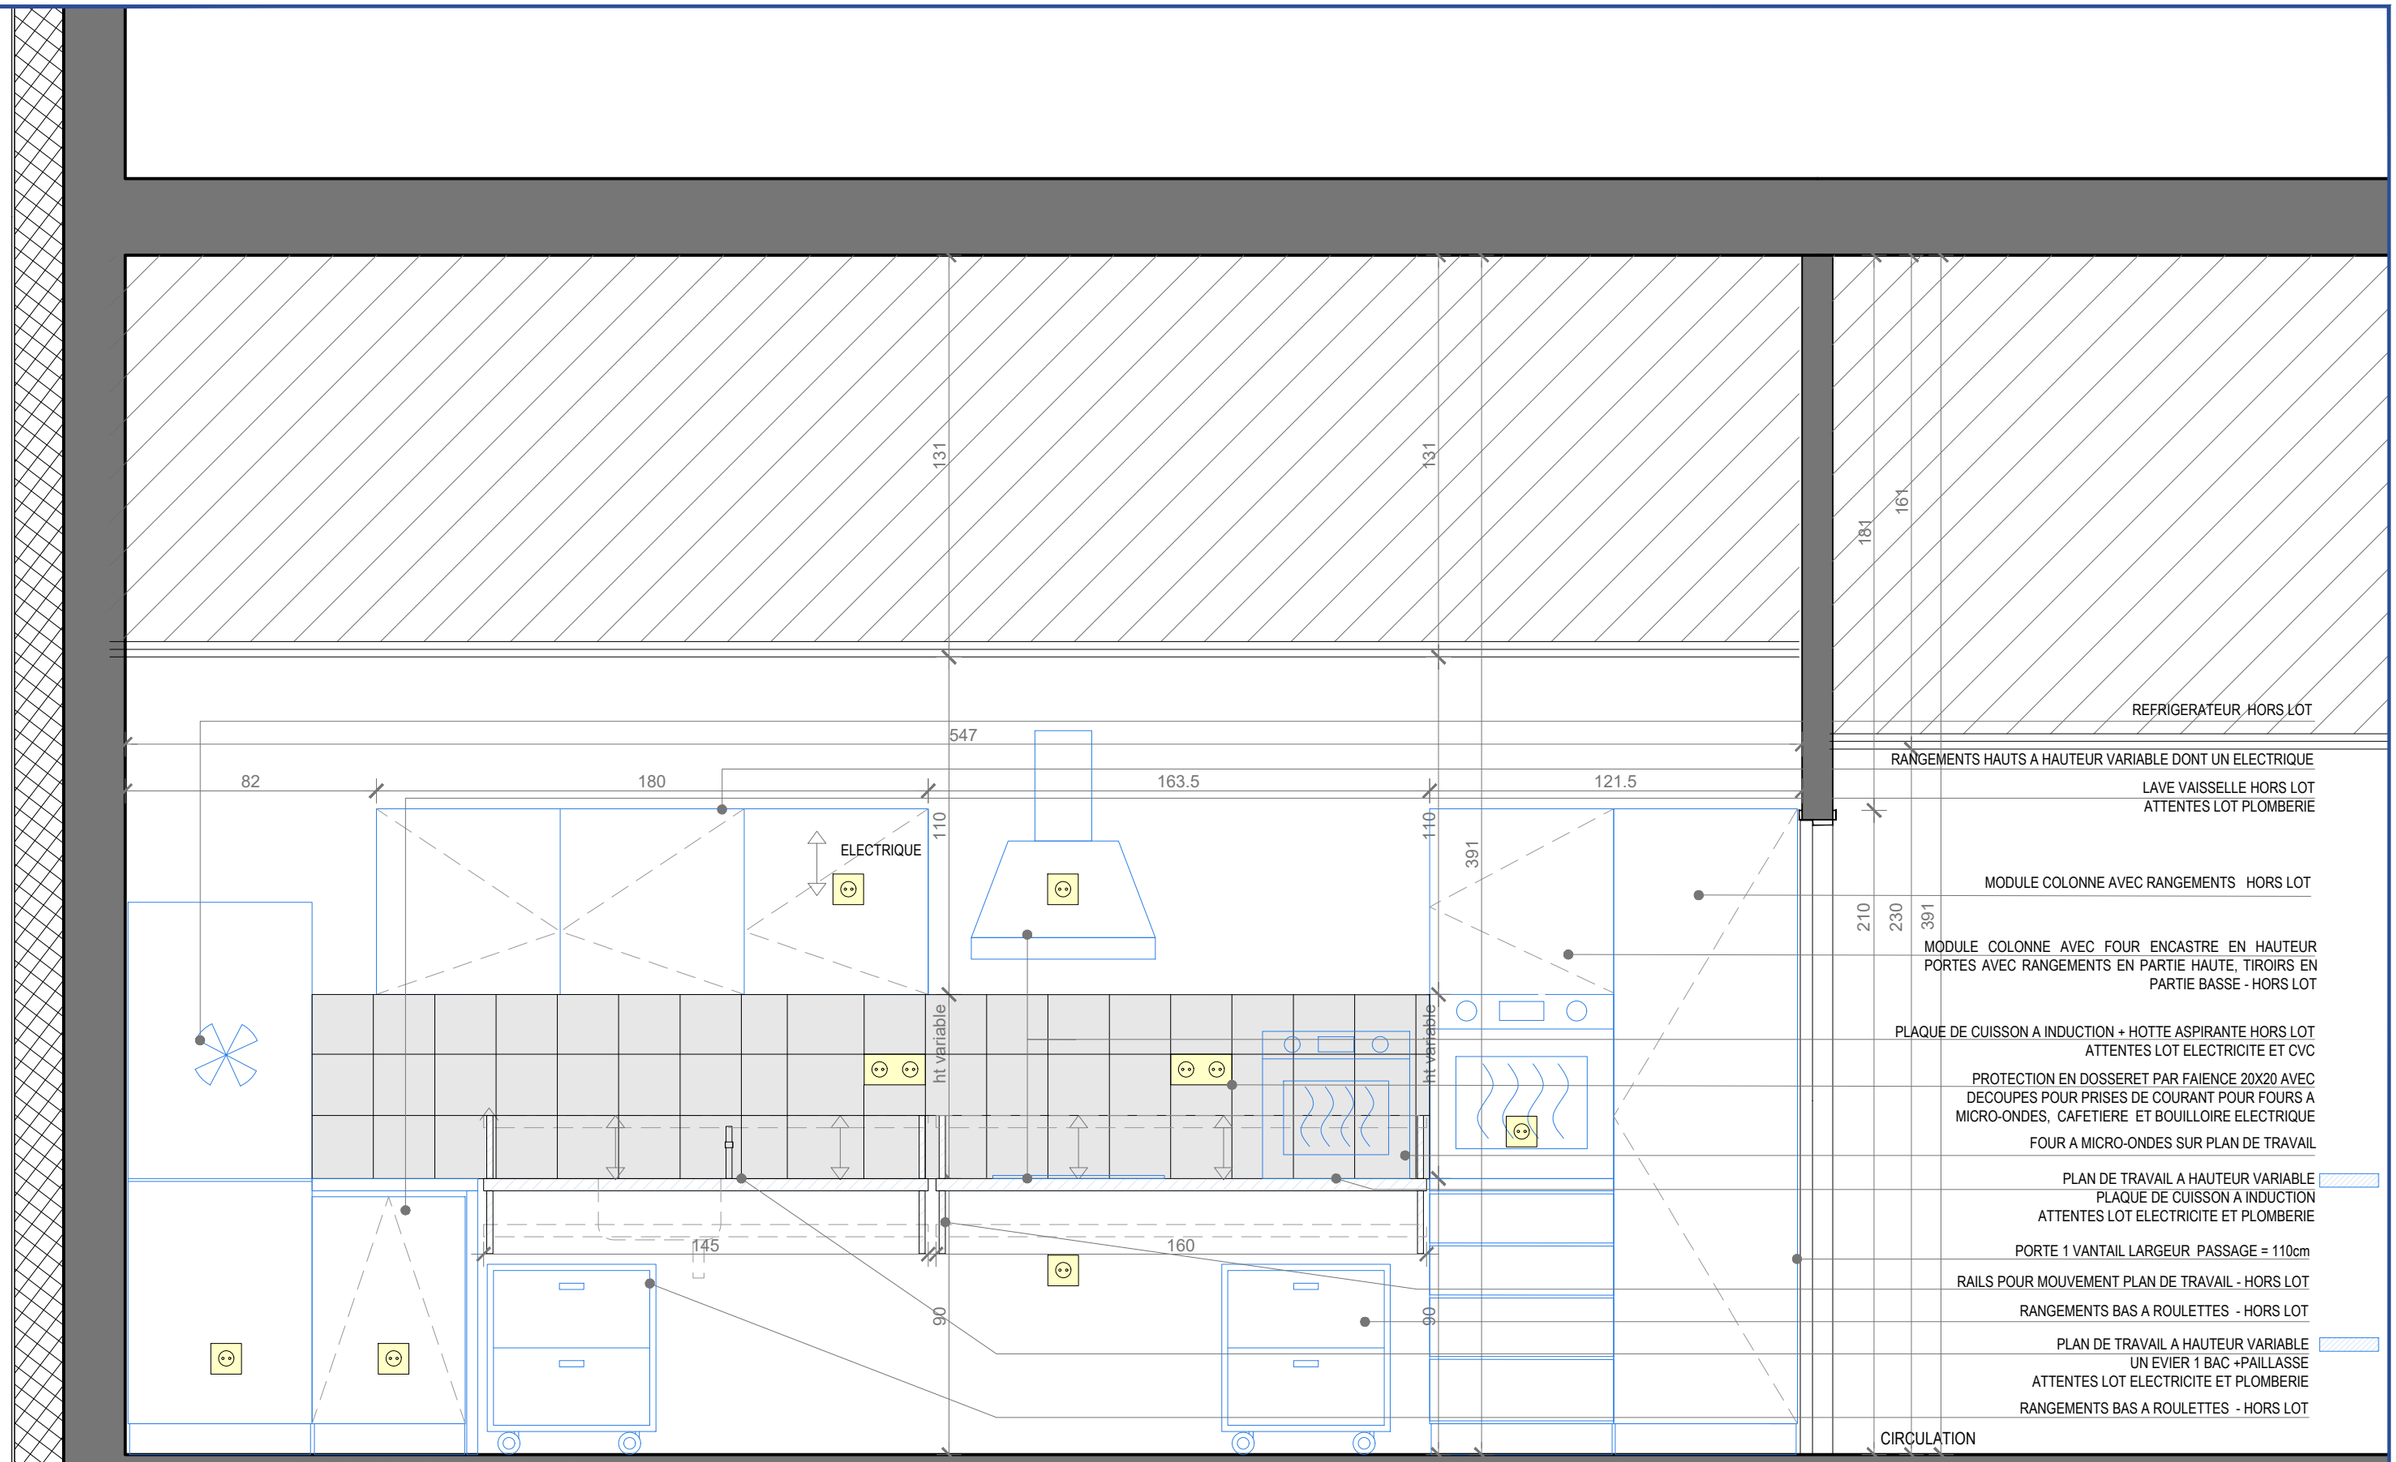

EQUIPEMENTS INCLUS AU MARCHE

EQUIPEMENTS HORS MARCHE (A TITRE INDICATIF)

GROUPE HOSPITALIER DU HAVRE

MISSION DE MAITRISE D'ŒUVRE POUR LA RELOCALISATION DES SERVICES DE

MEDECINE PHYSIQUE ET READAPTATION ET DE SSR GERIATRIQUE SUR LE SITE MONOD

ELEVATION CUISINE AVQ

DCE 814.2_00

NIVEAU RDC

AOUT 2024

ECH : 1/20