
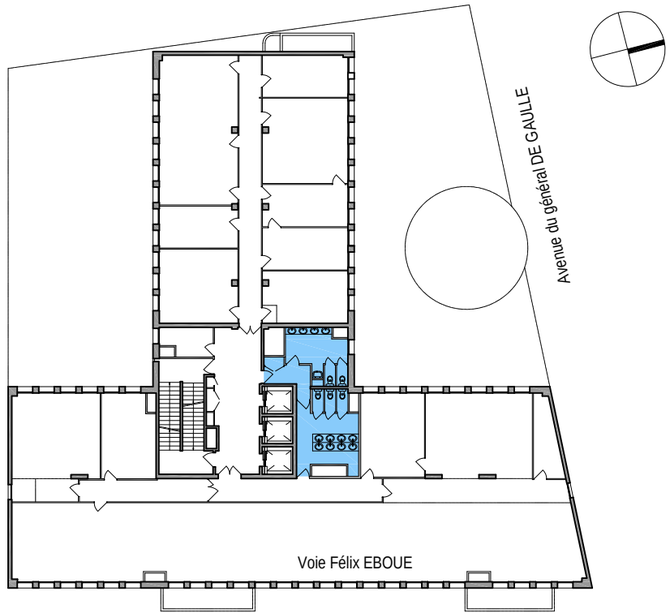


LOCALISATION DES SANITAIRES EN ETAGE COURANT

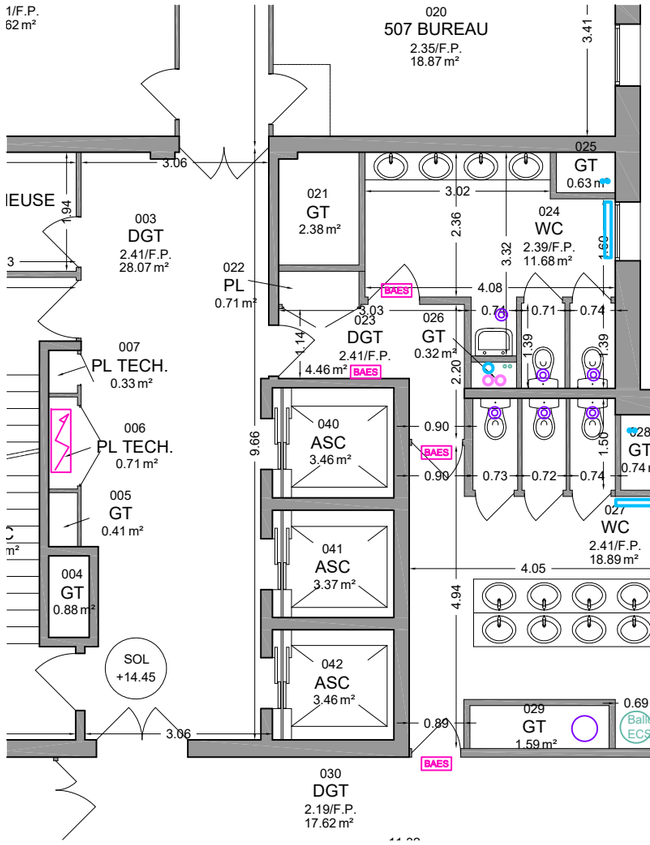


EXISTANT

LEGENDE

- Alimentation AEP
- Ventilation
- Electricité CFO
- Evacuation EU/EV
- Evacuation EP
- Corps de chauffe

LEGENDE DEMOLITIONS

- Dépose/repose ou déplacement d'équipement
- Dépose et enlèvement de mobilier et/ou équipements
- Dépose de cloisonnement
- Création de baie libre

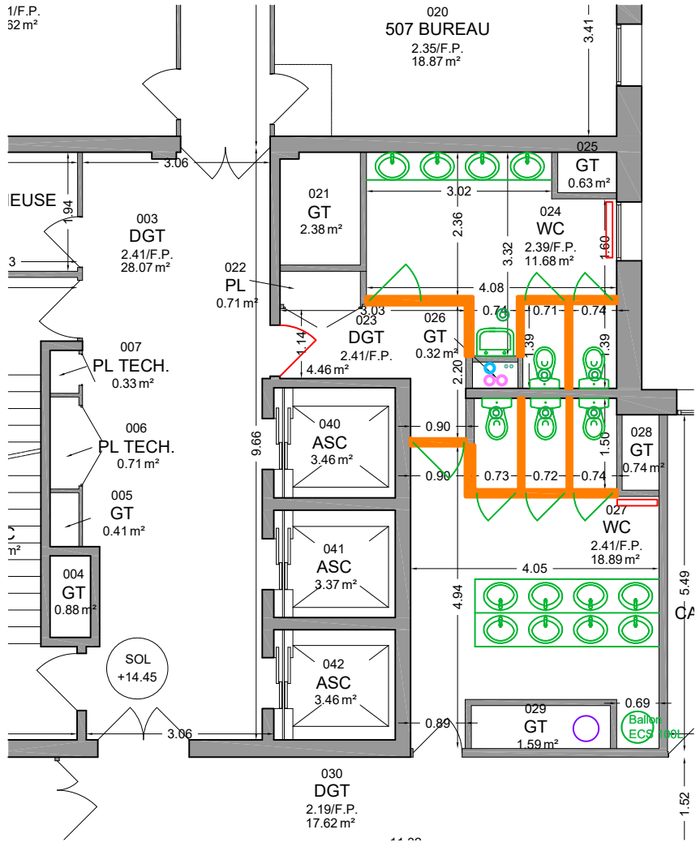

DEMOLITIONS

AREF architecte
SAS d'ARCHITECTURE
2, rue du moulin
80500 PIENNES-ONVILLERS
tél : 06 78 89 15 52
contact@arefarchitecte.fr

VILLE DE CRETEIL
94000

MAITRE D'OUVRAGE :
CAF du VAL DE MARNE
2 voie Félix EBOUE
94000 CRETEIL

REHABILITATION ET MISE EN ACCESSIBILITE DES SANITAIRES DU SIEGE DE LA CAF DU VAL DE MARNE

2, voie Félix EBOUE
94000 CRETEIL

PLANS D'ETAGE COURANT

EXISTANT/DEMOLITIONS


RELEVE :				DESSINE :				MODIFIE :		
ESQ	AVP	APS	APD	DCE	EXE	VISA	ACT	OPL	AOR	DOE

DATE : 25/10/2026


ECHELLE : 1/100

INDICE : A

PLAN N° AREF 2026-03 DCE 01

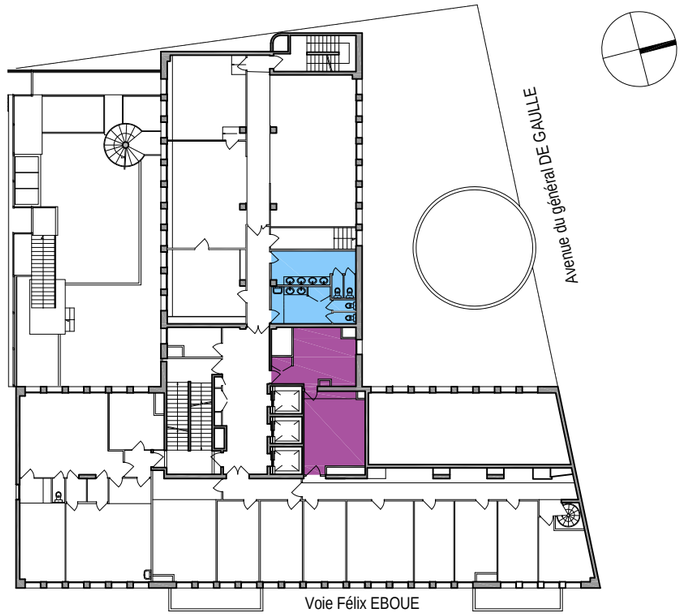

LOCALISATION DES SANITAIRES ET LOCAUX CE EN R+1

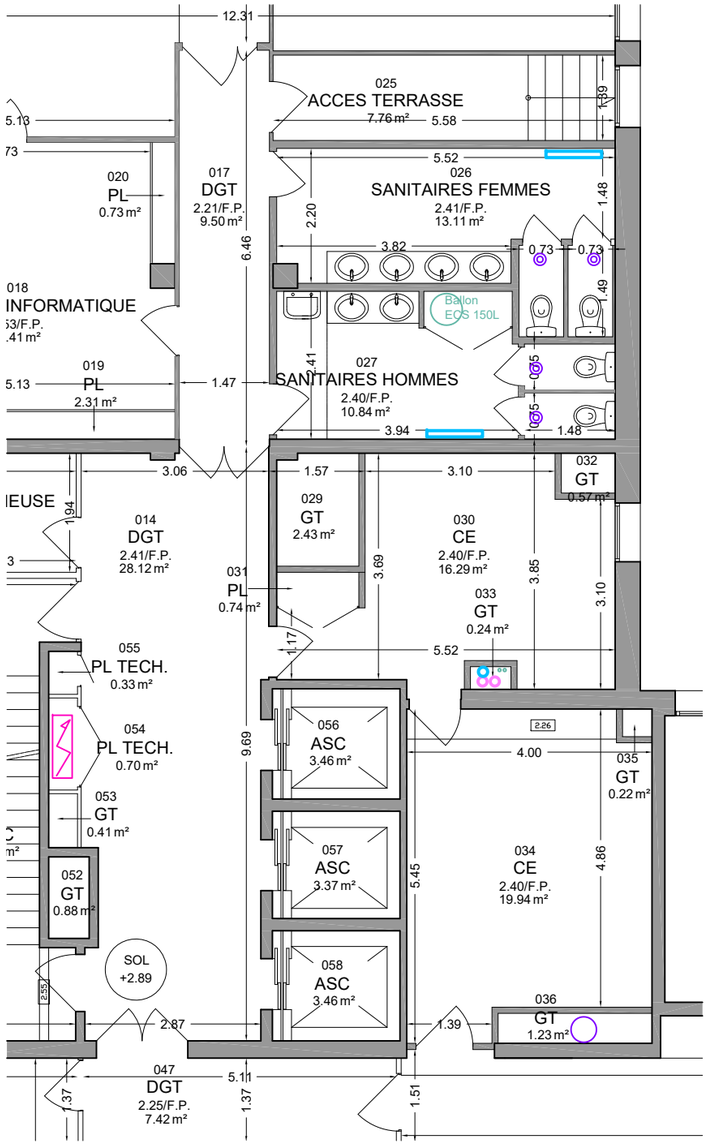


EXISTANT

LEGENDE

- Alimentation AEP
- Ventilation
- Electricité CFO
- Evacuation EU/EV
- Evacuation EP
- Corps de chauffe

LEGENDE DEMOLITIONS

- Dépose/repose ou déplacement d'équipement
- Dépose et enlèvement de mobilier et/ou équipements
- Dépose de cloisonnement
- Création de baie libre

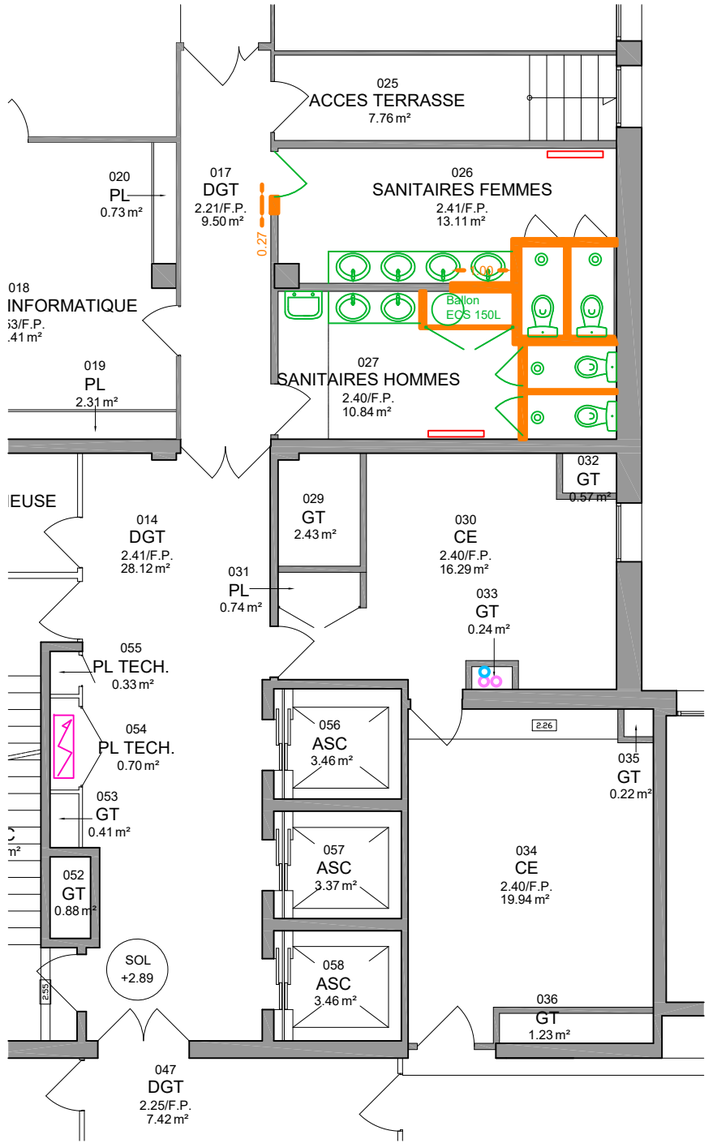

DEMOLITIONS

AREF architecte
SAS d'ARCHITECTURE
2, rue du moulin
80500 PIENNES-ONVILLERS
tél : 06 78 89 15 52
contact@arefarchitecte.fr

VILLE DE CRETEIL
94000

MAITRE D'OUVRAGE :
CAF du VAL DE MARNE
2 voie Félix EBOUE
94000 CRETEIL

REHABILITATION ET MISE EN ACCESSIBILITE DES SANITAIRES DU SIEGE DE LA CAF DU VAL DE MARNE

2, voie Félix EBOUE
94000 CRETEIL


PLANS DE PREMIER ETAGE

EXISTANT/DEMOLITIONS


RELEVE : ESQ | AVP | APS | APD
DESSINE : DCE | EXE | VISA | ACT
MODIFIE : OPL | AOR | DOE

DATE : 25/10/2026
ECHELLE : 1/100
INDICE : A

PLAN N° AREF 2026-03 DCE 02

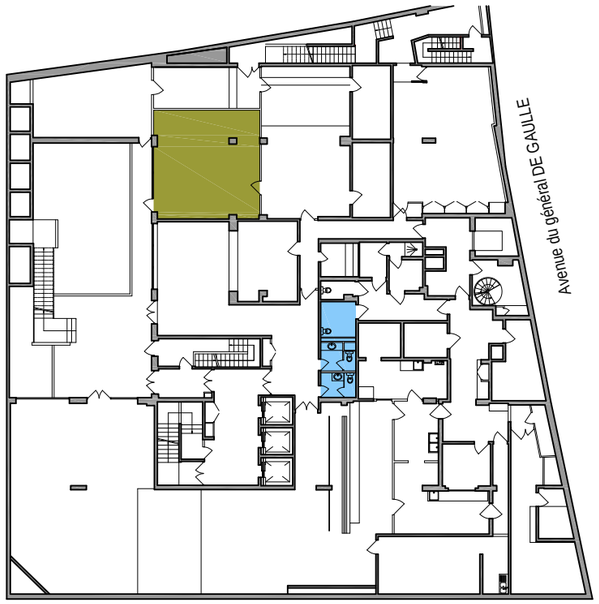

LOCALISATION DES SANITAIRES ET BASE VIE EN R-1

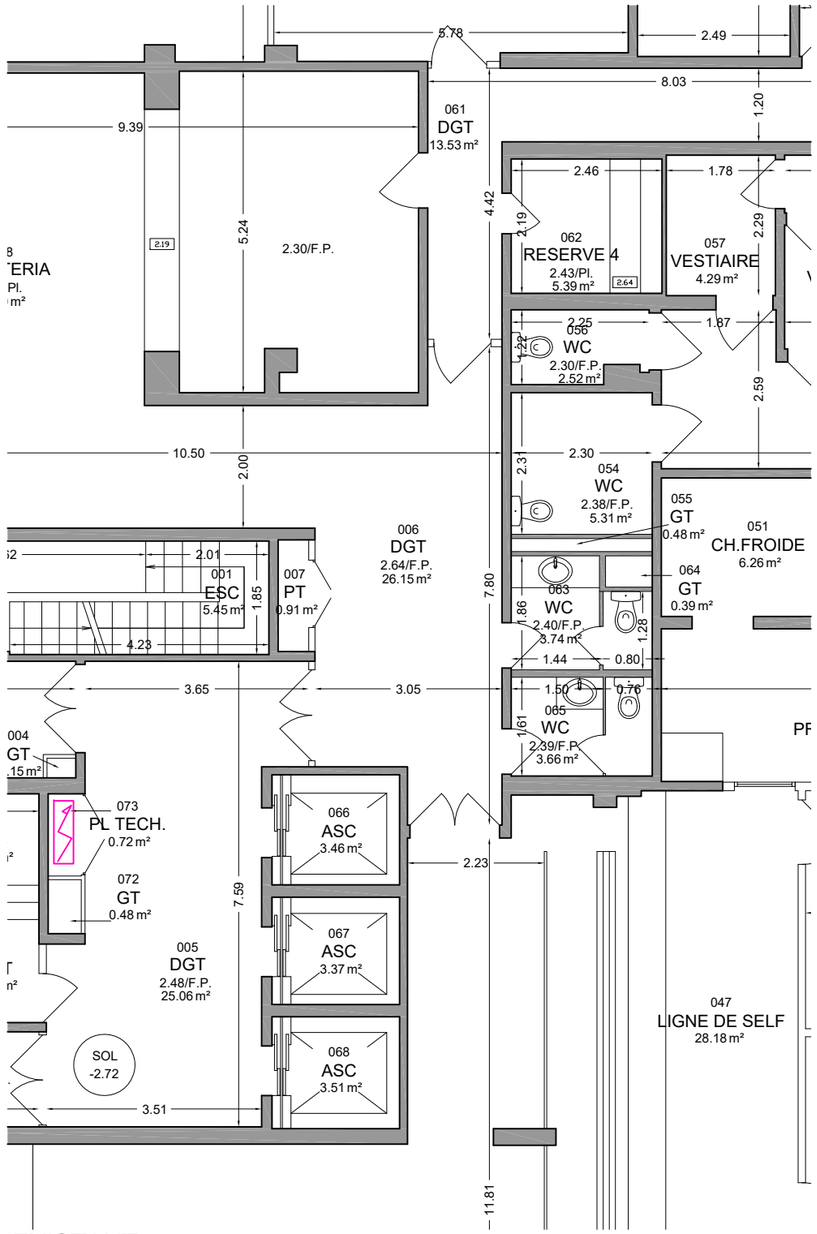


EXISTANT

LEGENDE

- Alimentation AEP
- Ventilation
- Electricité CFO
- Evacuation EU/EV
- Evacuation EP
- Corps de chauffe

LEGENDE DEMOLITIONS

- Dépose/repose ou déplacement d'équipement
- Dépose et enlèvement de mobilier et/ou équipements
- Dépose de cloisonnement
- Création de baie libre

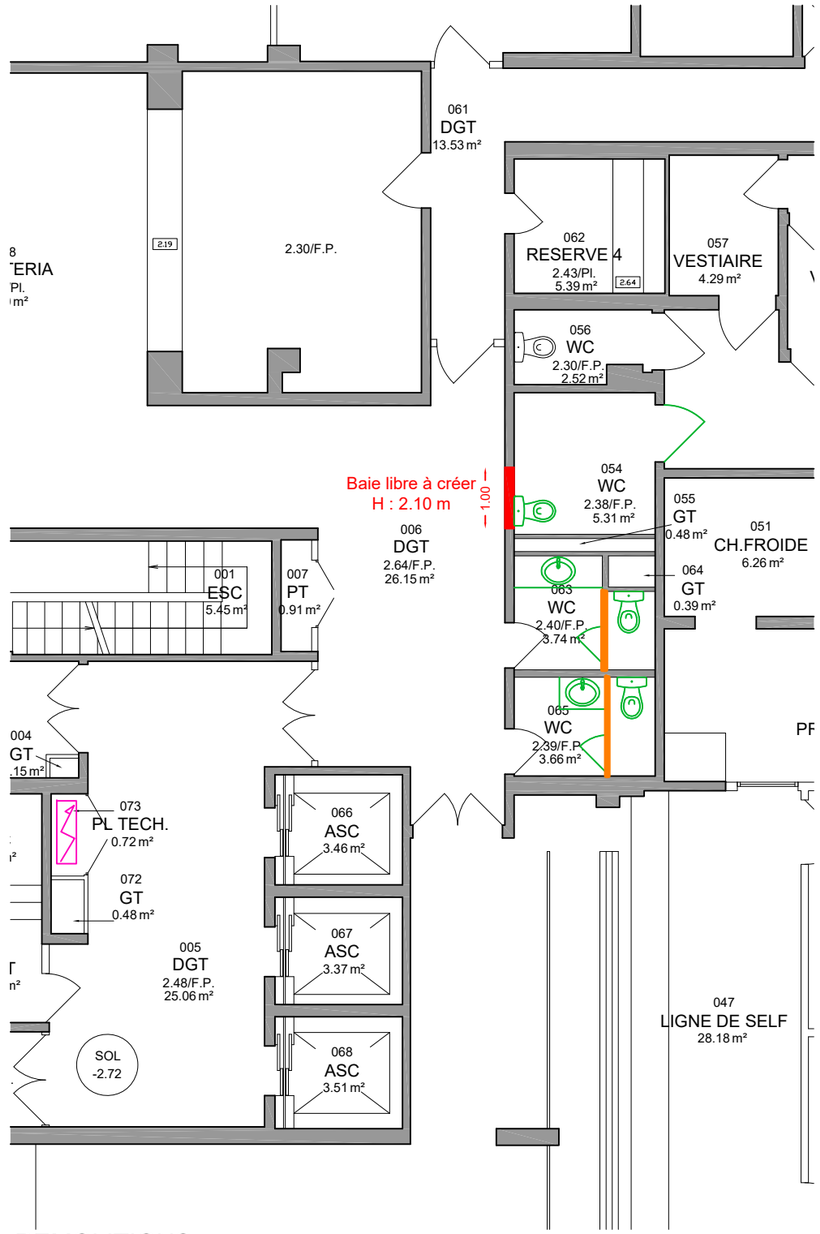

DEMOLITIONS

AREF architecte
SAS d'ARCHITECTURE
2, rue du moulin
80500 PIENNES-ONVILLERS
tél : 06 78 89 15 52
contact@arefarchitecte.fr

VILLE DE CRETEIL
94000

MAITRE D'OUVRAGE :
CAF du VAL DE MARNE
2 voie Félix EBOUE
94000 CRETEIL

REHABILITATION ET MISE EN ACCESSIBILITE DES SANITAIRES DU SIEGE DE LA CAF DU VAL DE MARNE

2, voie Félix EBOUE
94000 CRETEIL

PLANS DE PREMIER SOUS-SOL

EXISTANT/DEMOLITIONS

RELEVE :				DESSINE :				MODIFIE :		
ESQ	AVP	APS	APD	DCE	EXE	VISA	ACT	OPL	AOR	DOE

DATE : 25/10/2026

ECHELLE : 1/100

INDICE : A

PLAN N° AREF 2026-03 DCE 03