


Plan de niveau R+2 - Ech : 1/75

NIVEAU R+2

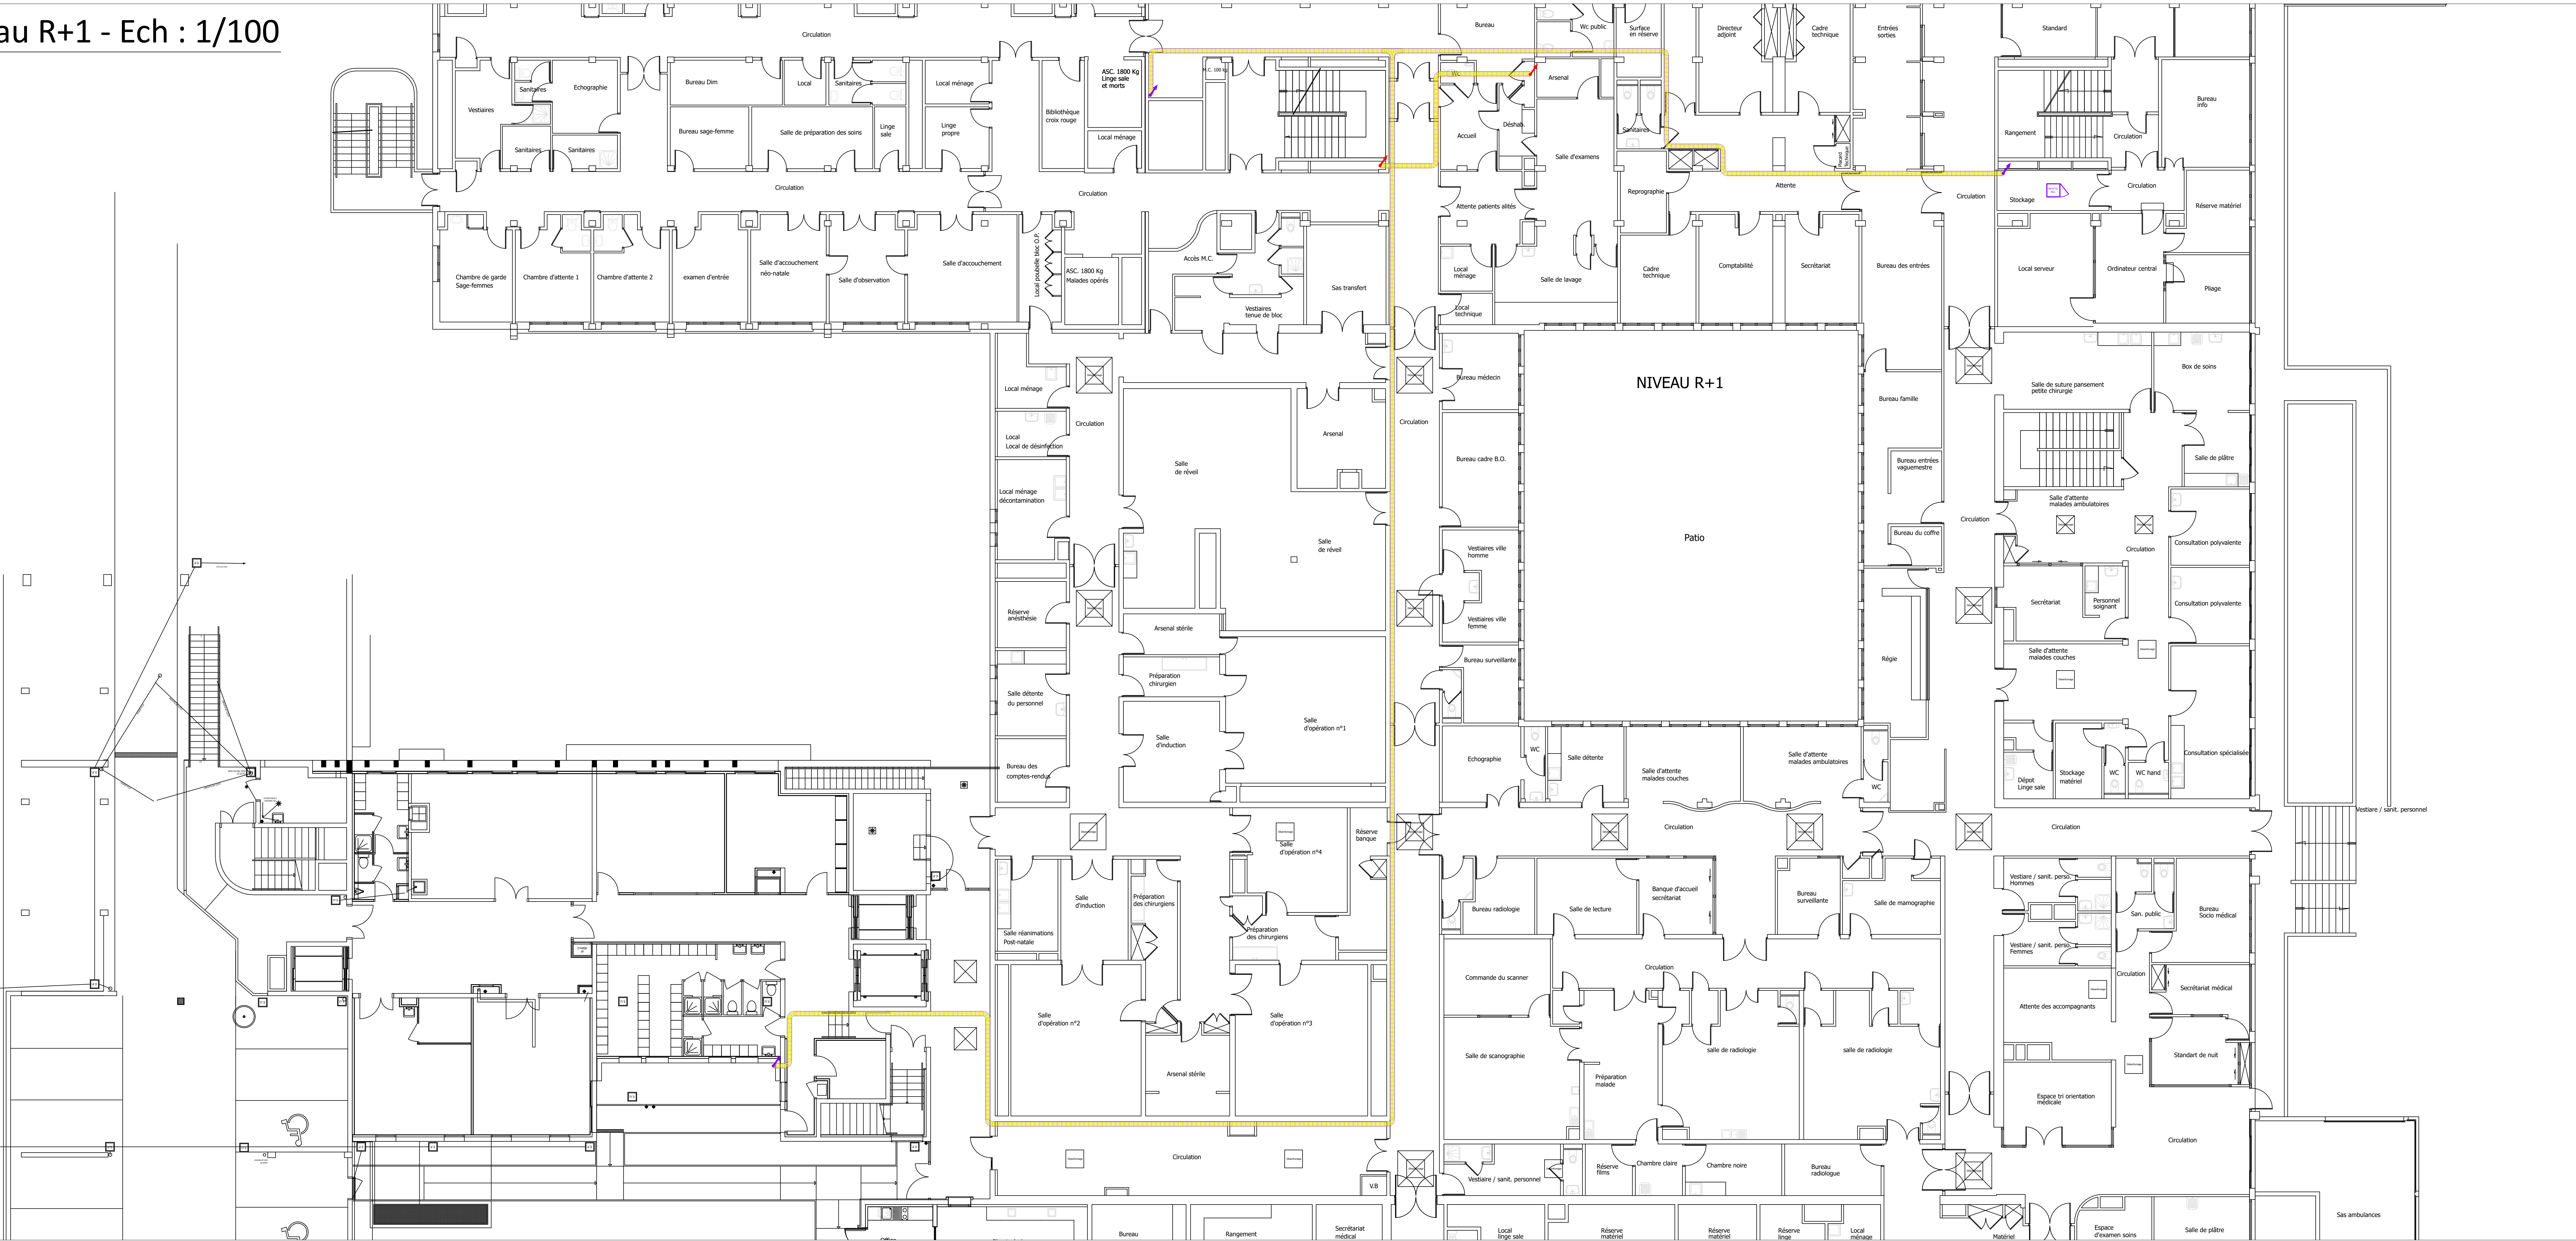

Plan de niveau R+1 - Ech : 1/100

Légende		Légende typologie des chambres	
	Tableau Divisionnaire ...		Chambre de type 1 avec faux plafond
	Tableau Ordonné ...		Chambre de type 2
	Chemin de câble courants faibles		Chambre de type 3
	Chemin de câble courants forts		Chambre de type 4 avec faux plafond
	Gaine tôle de 11 : Chambre 1 lit simple		Chambre de type 5
	Gaine tôle de 11 : Chambre 1 lit double		Chambre de type 6
	CE1 Interrupteur simple allumage encastré		Chambre de type 7 avec faux plafond
	CE2 Bouton poussoir à variation encastré		Chambre de type 8
	CE3 Défecteur de mouvement encastré en plâtre		Chambre de type 9 avec faux plafond
	PC1 Prise de courant 16A PH+N+T encastrée		Chambre de type 10
	PC2 Prise de courant 16A PH+N+T saillie		Chambre de type 11
	PC3 Prise de courant 16A PH+N+T encastrée en gouttière		Chambre de type 12
	PC4 Prise de courant 16A PH+N+T rasoir		Chambre de type 13
	Alimentation électrique spécifique		Chambre de type 14
	A1 Dalle saillie 600x600mm 40W - 4000m à gradation à source LED		Chambre de type 15
	A2 Dalle encastrée 600x600mm 40W - 4000m à gradation à source LED		Chambre de type 16
	B Viergeuse chambres		Chambre de type 17 avec faux plafond
	C Spot encastré pour salle d'eau		
	Centrale Appel Malade		
	Poire de lit d'appel malade		
	Dispositif d'appel malade de type étroite		
	Indicateur d'action appel malade		
	Bloc d'acquiescement d'appel malade		
	Afficheur appel malade simple face		
	Afficheur appel malade simple face		
	Base de brassage téléphone & informatique		
	R1 Prise informatique/téléphonique encastrée		
	R2 Prise informatique/téléphonique encastrée en gouttière		
	TV1 Prise télévision saillie		
	Prises fluides médicaux		

**SLVI**  
BUREAU D'ÉTUDES FLUIDES

18 bis, avenue de la Verrière - 44120 Vertou  
2, rue du Raffet - 85600 St-Philbert-de-Bouaine  
Tel : 02 51 79 20 60  
Fax : 02 51 79 20 69  
E-Mail : contact@slvi.fr

LOT N° 01 : ELECTRICITE COURANTS FORT ET FAIBLE	
Plan : EL02 Plan d'ensemble électricité R+1 ; R+2	
Phase	Date
Modifications	Date
-	-
-	-
-	-

Maitre d'Ouvrage :

**CENTRE HOSPITALIER**  
INTERCOMMUNAL  
REDON-CARENTOIR

Centre hospitalier  
intercommunal  
Redon - Carentoir  
Avenue Etienne GASCON  
35 600 REDON

RESTRUCTURATION DISTRIBUTION ELECTRIQUE

**CENTRE HOSPITALIER INTERCOMMUNAL**  
Avenue Etienne GASCON  
35 600 REDON

Dossier : DCE    Echelle : 1/75 - 1/100    Date : 25/02/2021