


NIVEAU R+4


Plan de niveau R+4 - Ech : 1/75

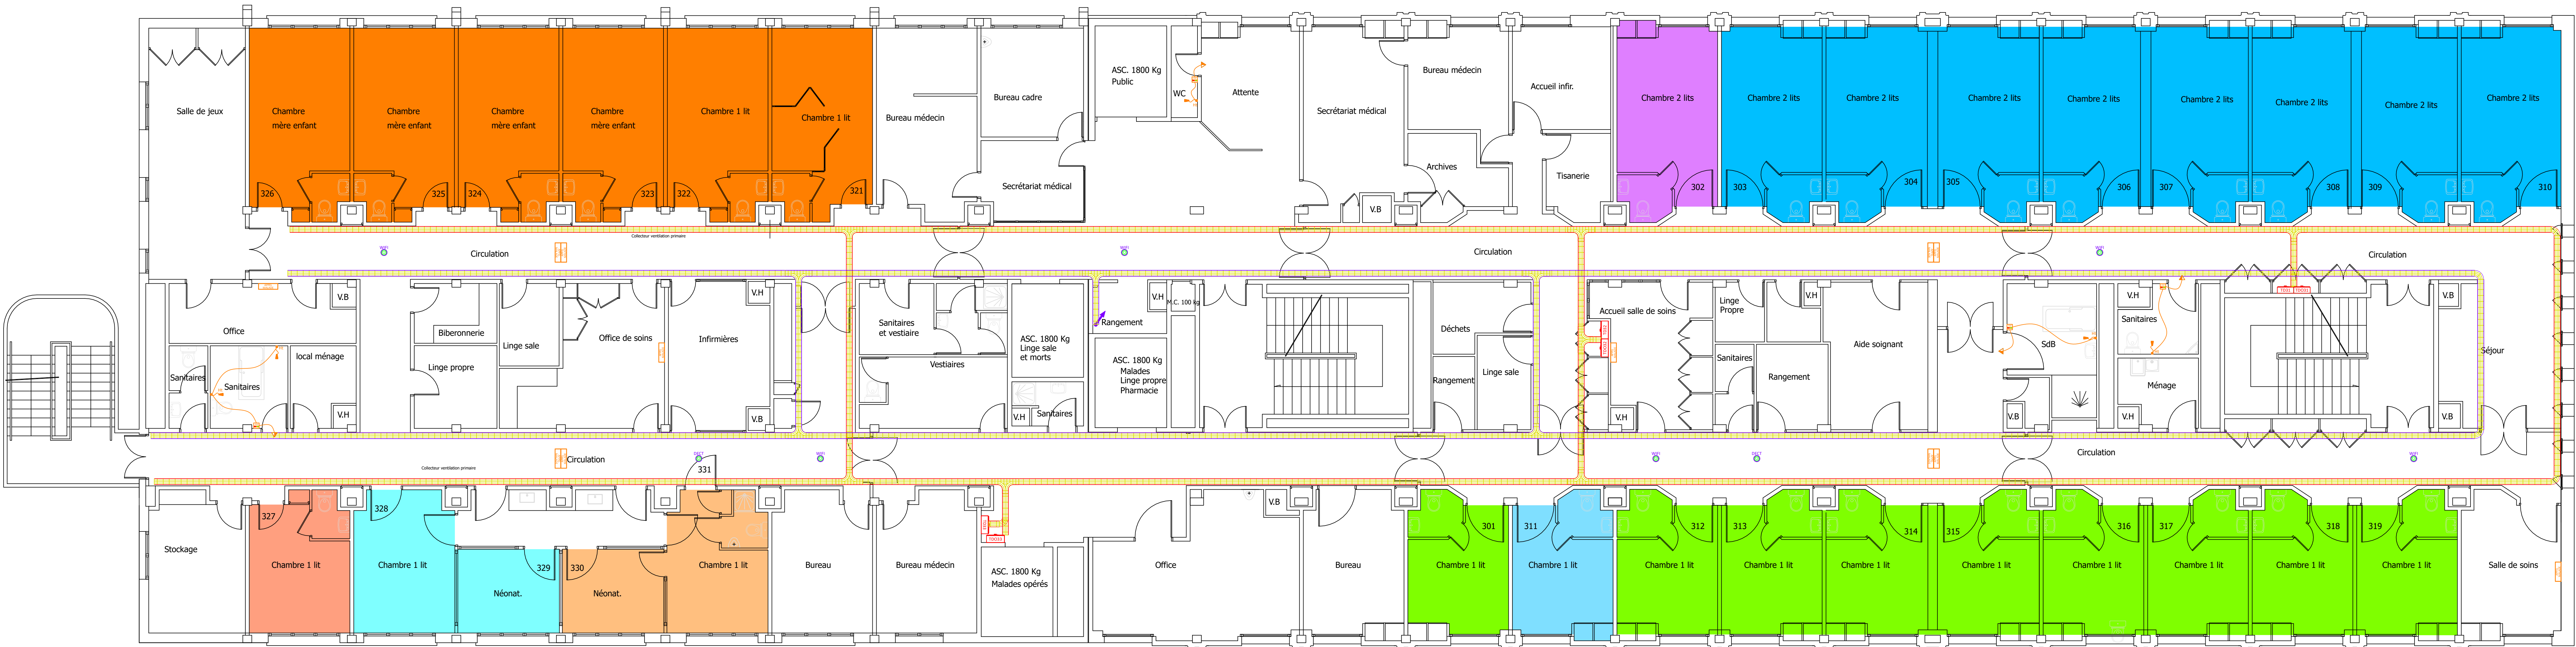

NIVEAU R+3

Plan de niveau R+3 - Ech : 1/75

Légende		Légende typologie des chambres	
	Tableau Divisionnaire ...	1	Chambre de type 1 avec faux-plafond
	Tableau Ondulé ...	2	Chambre de type 2
	Chemin de câble courants faible	3	Chambre de type 3
	Chemin de câble courants forts	4	Chambre de type 4 avec faux-plafond
	Gaine filaire de fil : Chambre lit simple	5	Chambre de type 5
	Gaine filaire de fil : Chambre lit double	6	Chambre de type 6
	Gaine filaire de fil : Chambre lit double	7	Chambre de type 7 avec faux-plafond
	Gaine filaire de fil : Chambre lit double	8	Chambre de type 8
	Interrupteur simple allumage encastré	9	Chambre de type 9 avec faux-plafond
	Bouton poussoir à variation encastré	10	Chambre de type 10
	Détecteur de mouvement encastré en plafond	11	Chambre de type 11
	Prise de courant 16A-Ph-n+T encastrée	12	Chambre de type 12
	Prise de courant 16A-Ph-n+T saillie	13	Chambre de type 13
	Prise de courant 16A-Ph-n+T encastrée en goulotte	14	Chambre de type 14
	Prise de courant 16A-Ph-n+T saillie	15	Chambre de type 15
	Alimentation électrique spécifique	16	Chambre de type 16
	Alimentation électrique spécifique	17	Chambre de type 17 avec faux-plafond
	Voligeuse chambres		
	Spot encastré pour salle d'eau		
	Contrôle Appel Malade		
	Poire de lit d'appel malade		
	Dispositif d'appel malade de type tréte		
	Indicateur d'action appel malade		
	Bloc d'acquisition d'appel malade		
	Afficheur appel malade simple face		
	Afficheur appel malade simple face		
	Baie de brassage téléphone & informatique		
	Prise informatique/téléphonique encastrée		
	Prise informatique/téléphonique encastrée en goulotte		
	Prise télévision saillie		
	Prises fluides médicaux		



**SLVI**  
 BUREAU D'ÉTUDES FLUIDES

18 bis, avenue de la Vertonne - 44120 Vertou  
 2, rue du Riffolet - 85660 St-Philbert-de-Bouaine  
 Tel : 02 51 79 20 60  
 Fax : 02 51 79 20 69  
 E-Mail : contact@slvi.fr

LOT N° 01 :

ELECTRICITE COURANTS FORT ET FAIBLE

Plan : EL03

Plan d'ensemble électricité R+3 ; R

Phase	A.P.S.	A.P.D.	P.R.O.	D.C.E.	E.X.E
Date	Date	Date	Date	25/03/2021	
Modifications	Nature	Nature	Nature		
-	-	-	-		
-	-	-	-		
-	-	-	-		

Maître d'Ouvrage :		 Centre hospitalier intercommunal Redon - Carentoir Avenue Etienne GASCON 35 600 REDON	
--------------------	--	---	--

RESTRUCTURATION DISTRIBUTION ELECTRIQUE

CENTRE HOSPITALIER INTERCOMMUNAL Avenue Etienne GASCON 35 600 REDON		
Dossier : DCE	Echelle : 1/75	Date : 25/02/2021