


FORT-DE-FRANCE
Lieu-dit : "La meynard"
Référence cadastrale : Section R n° 462
PLAN D'INTERIEUR RDC

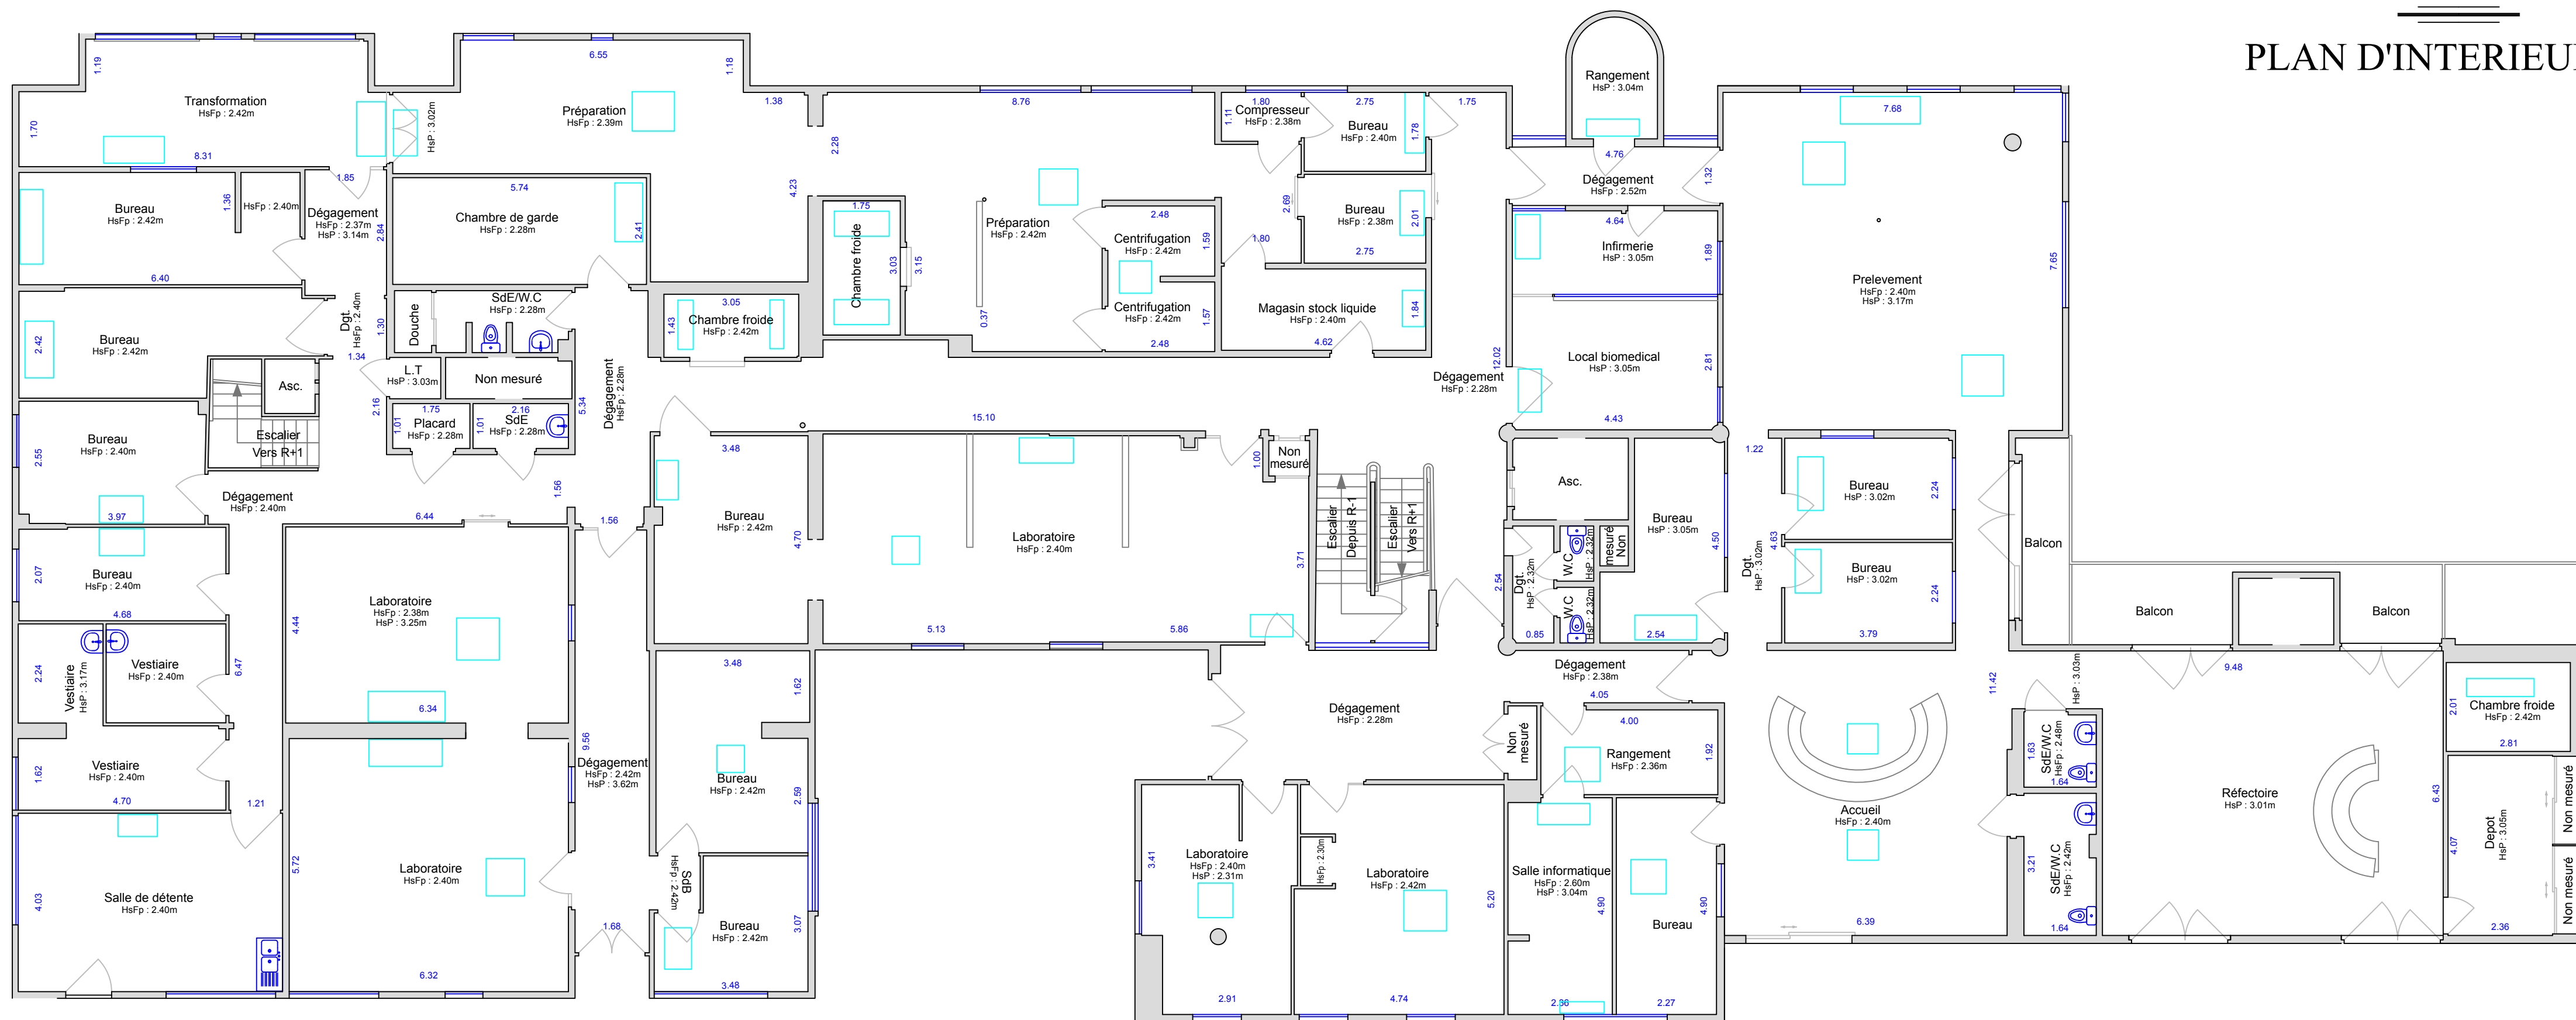

Légende

Climatiseur

Echelle: 1/100	24.1519
31 Juillet 2024	1519-EFS-R462-INT-RDC nicolas.duchamp@geometre-expert.fr

GEOMEX ANTILLES
Nicolas DUCHAMP de CHASTAIGNE
Géomètre - Expert
Inscrit au tableau de l'ordre sous le n° 05640
Imm. Les Amandiers - Voie n°1 - ZI. La Lézarde
97232 LE LAMENTIN - Tél: 05 96 79 61 37
nicolas.duchamp@geometre-expert.fr