


ALCÔVE ACOUSTIQUE IMPRIMANTE CRD

Alcôve acoustique conçue pour accueillir une imprimante en libre accès, offrant à la fois isolation phonique et intégration fonctionnelle. La structure est réalisée en panneaux de bois habillés de feutrine acoustique ReFelt bleu, apportant un confort visuel et une absorption des bruits liés à l'usage de l'équipement. L'alcôve est équipée d'une tablette pour petit consommable, ainsi que d'un caisson de rangement en partie haute, subdivisé en trois compartiments avec tablette intermédiaire, permettant de stocker papier, consommables ou documentation. L'ensemble est électrifié avec trois prises PC et une prise RJ45 pour le raccordement réseau de l'imprimante.

Panneau de bois 3 cm avec 9 mm de feutrine.



Coupe

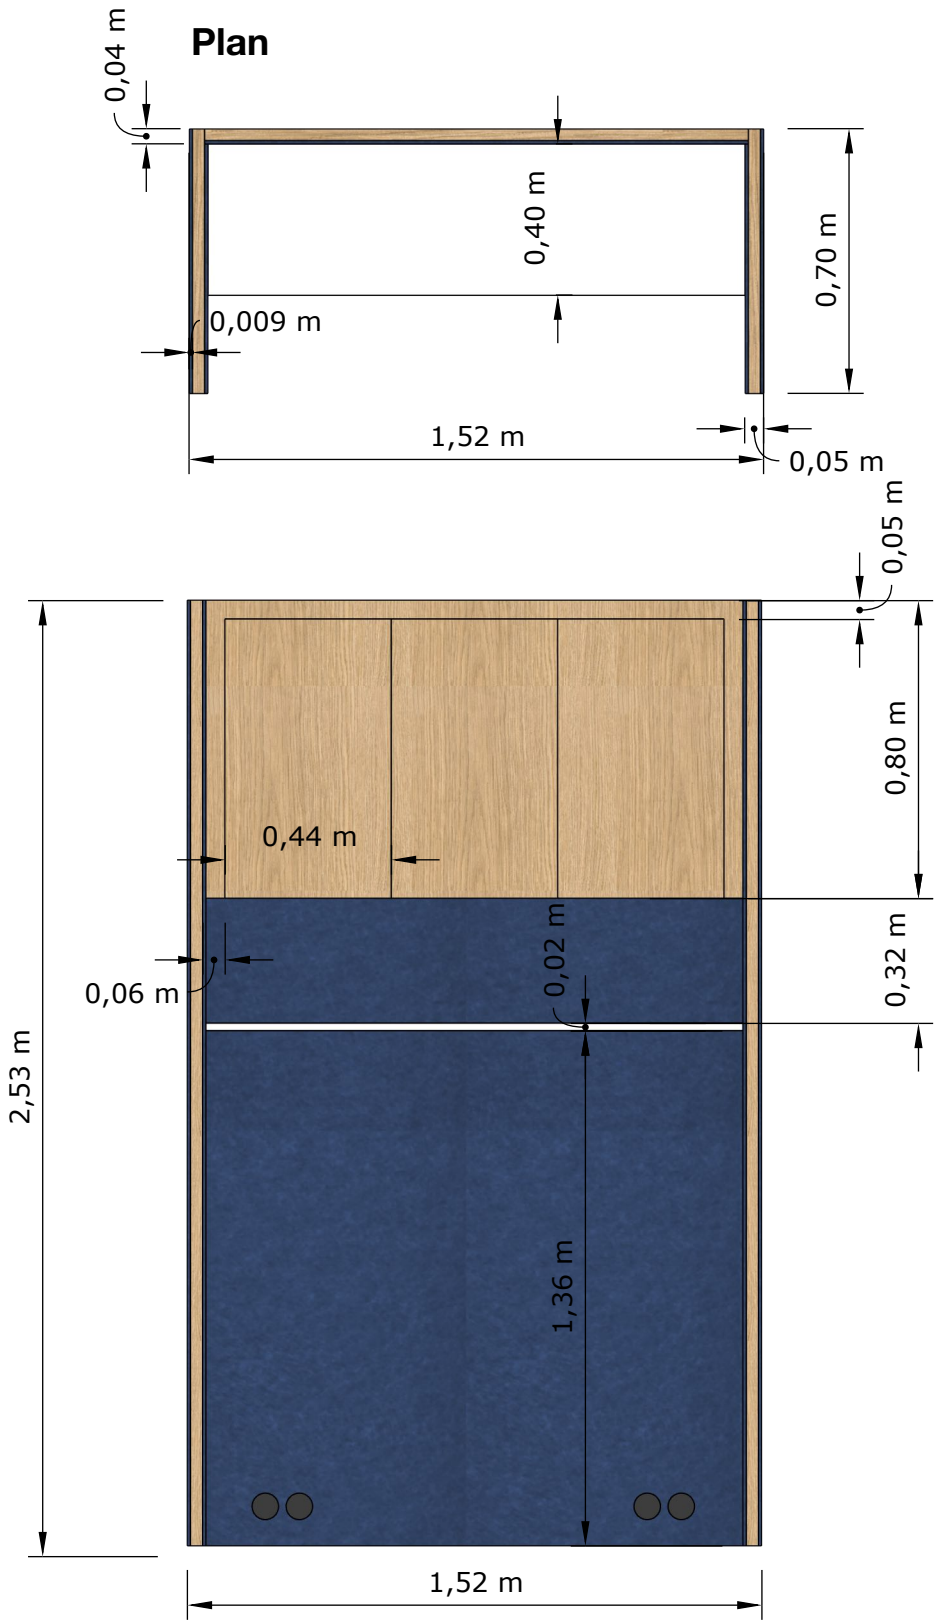

Vue de face



L'Agence CKTFC
Carole Kim Tiam Fook Chong
36 rue André Hougron - 44100 Nantes
06 49 24 86 73

Phase :
APD

numéro de plan :
APD mobilier-08

Institut régional d'administration de Nantes

Plan de principe alcôve acoustique imprimante CRD
création : le 05/052025
modifications : -

Projet d'aménagement des espaces de restauration et d'étude de l'IRA
1 Rue de la Bourgeonnière, 44300 Nantes

Les présents documents sont exclusivement destinés à la demande d'un APD .
Ils ne sont pas des plans d'exécution. Ils ne peuvent en aucun cas être utilisés directement
pour la construction. Toute utilisation ou reproduction est interdite en dehors du cadre
d'un contrat de maîtrise d'Oeuvre.

Dossier : 25-03
Dessin : CK
échelle : -