


| | | | | | | | | | | | | | | | | | |
|--|--|--|--|---|--|---|--|--|--|---|--|-----|------|--------------|--------------------|------|------|
| MAÎTRISE D'OUVRAGE : Centre hospitalier de ST-Denis 2, Rue Dr pierre de la fontaine 93205 Saint-Denis | | BUREAU D'ETUDE FLUIDES : BE-BATITECH IDF 6, Boulevard Pesaro 92000 Nanterre 01.56.65.98.89 contact@be-batitech.fr | | ARCHITECTE : FADI RIFAI 32, Rue Paul Belmondo 75012 Paris 01.42.21.98.67 agence@fadirifaiarchitectes.com | | ADRESSE DU SITE : 11, Rue Danielle Casanova 93205 Saint-Denis | | ECHELLE : Sans A3 DATE : 25/03/2025 N° DOSSIER : 24059.5 | | INTITULE : Schéma de principe chaufferie existante AFFAIRE : UD EMETTEUR : BET LOT : CVC PHASE : DCE ZONE : TTZ TYPE : PLN NIVEAU : SS1 NUMERO : 0001 INDICE : A | | A | | 25/03/2025 | Passage en DCE | FLE | ABB |
| | | | | | | | | | | | | 0 | | 29/10/2024 | Première diffusion | FLE | ABB |
| | | | | | | | | | | | | IND | DATE | MODIFICATION | | DESS | VISE |

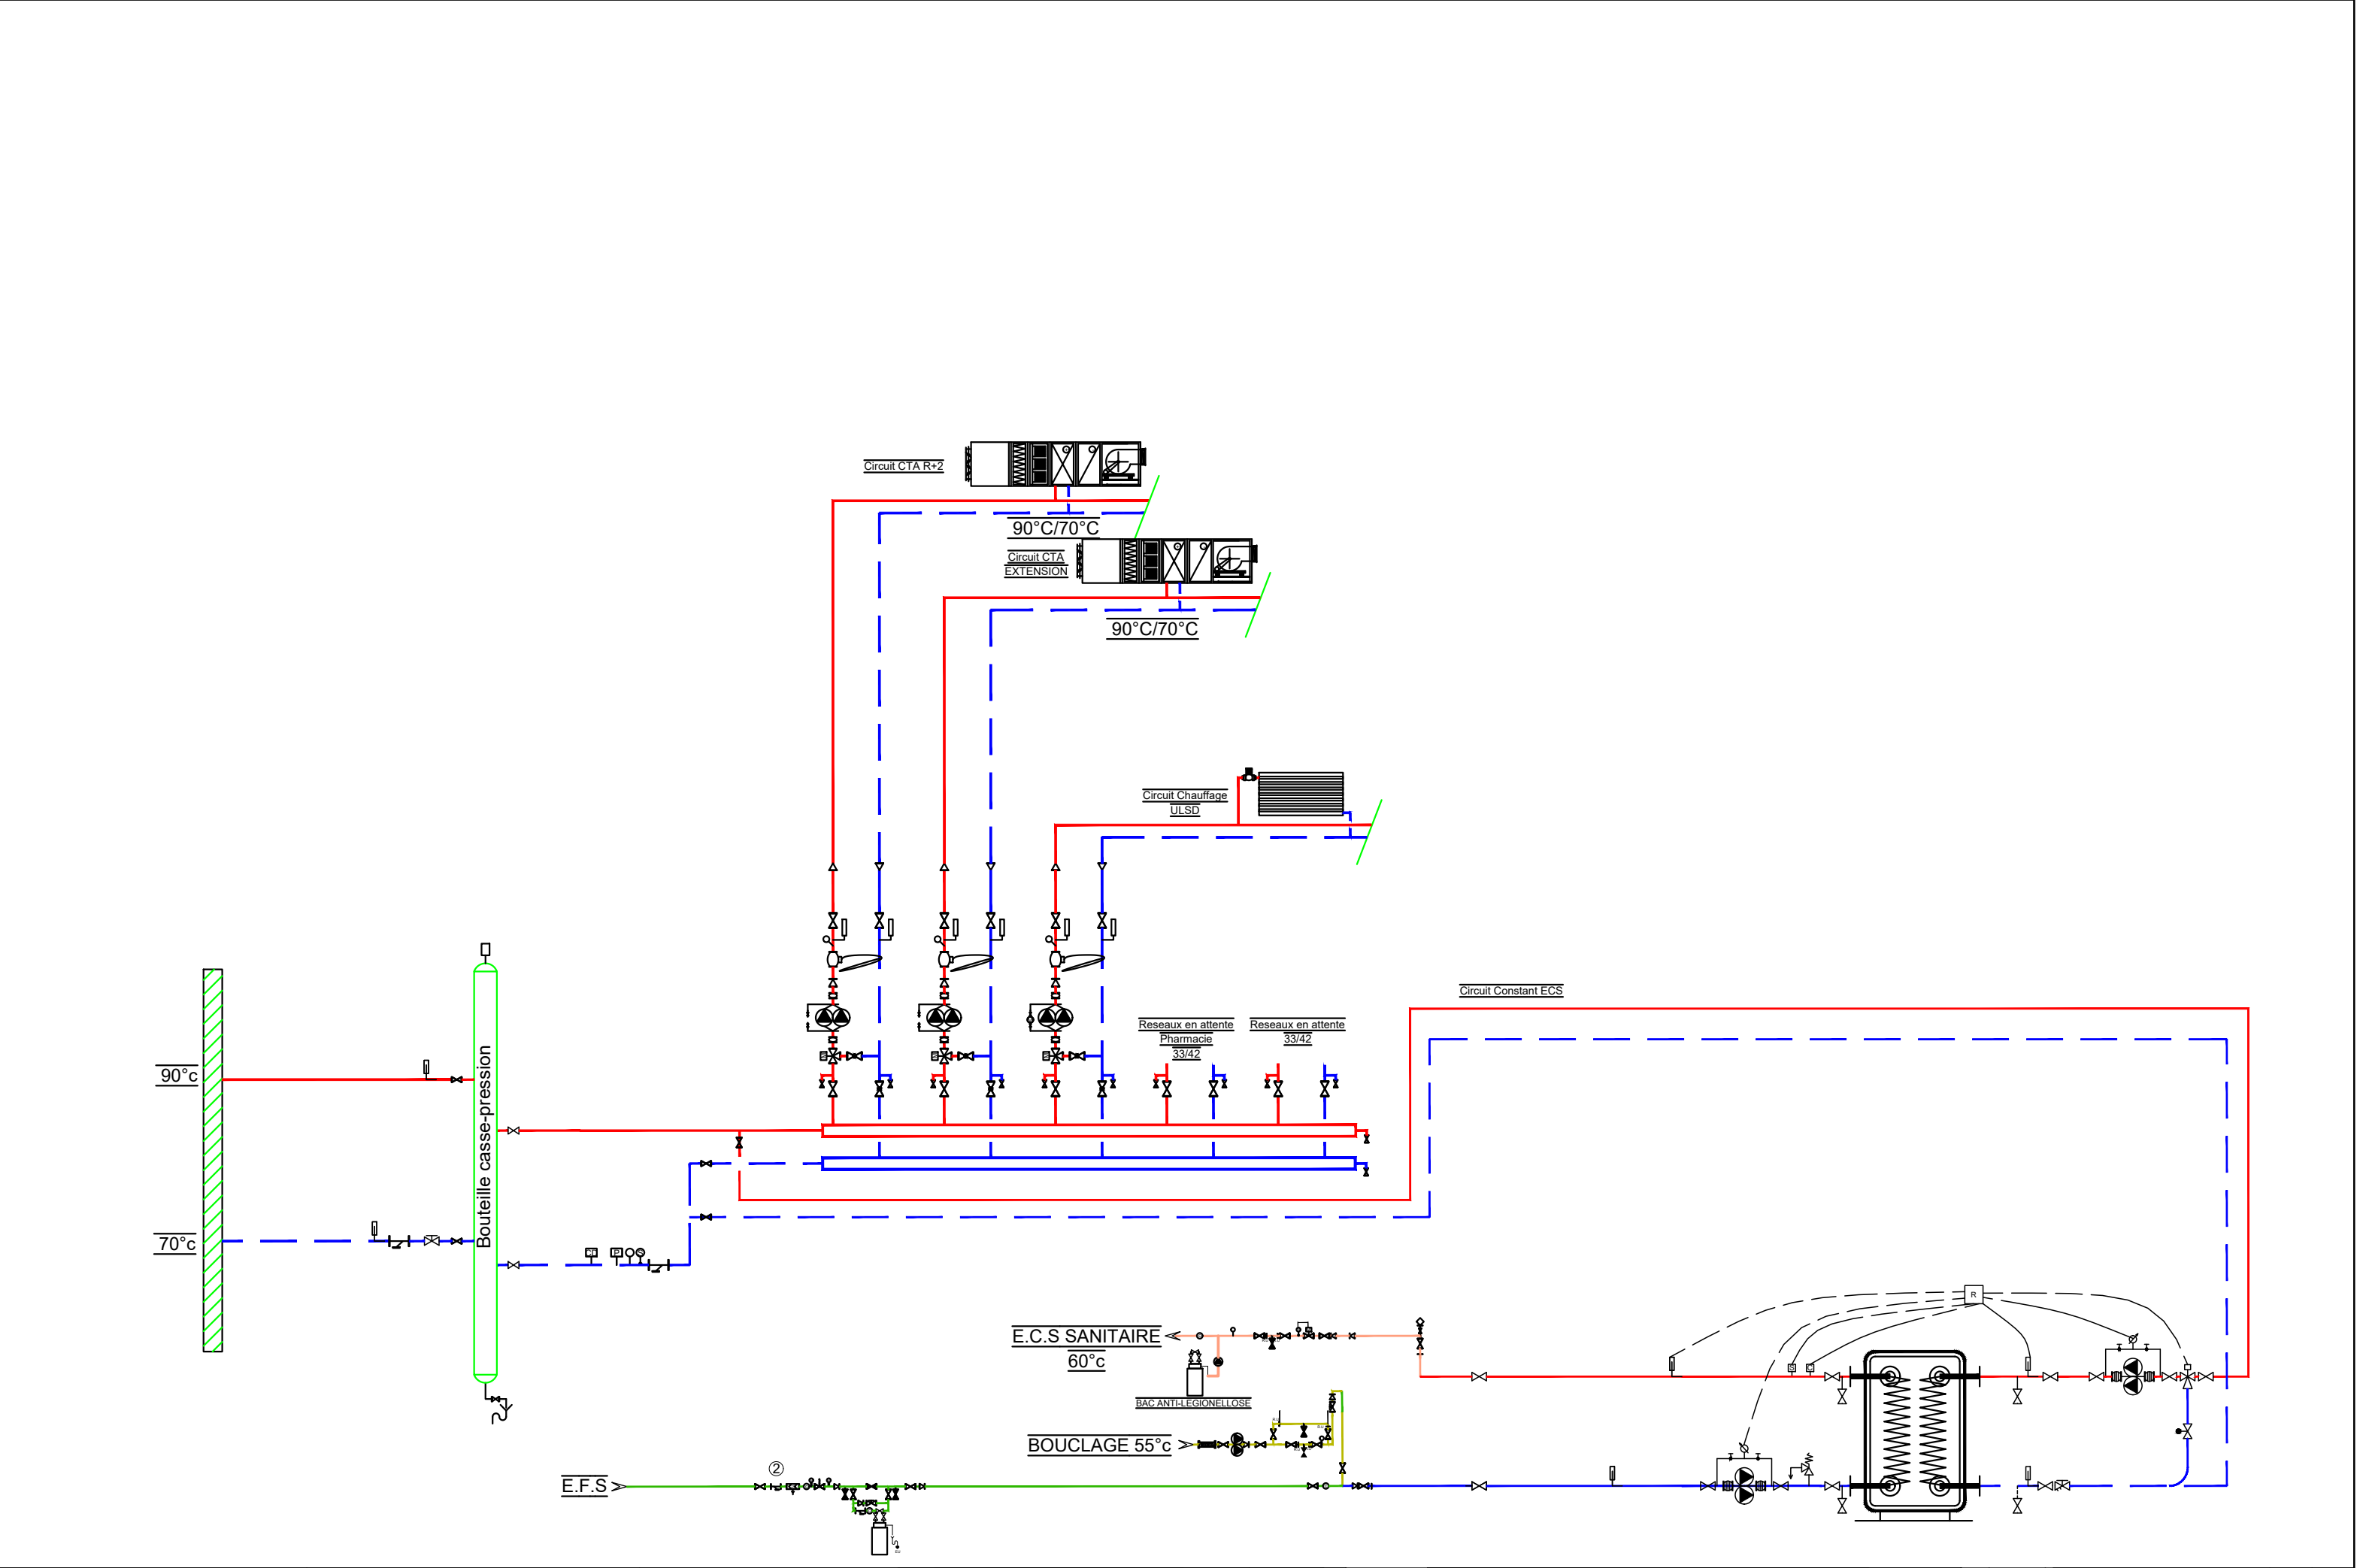

| | | | | | | | | | | | | | | | |
|--|--|--|--|--|--|--|--|----------------|--|--------------------------------------|--|-----|--|--|--|
| MAÎTRISE D'OUVRAGE : | | BUREAU D'ETUDE FLUIDES : | | ARCHITECTE : | | ADRESSE DU SITE : | | ECHELLE : | | INTITULE : | | | | | |
| Hôpital Casanova 11, Rue Danielle Casanova 93205 Saint-Denis | | BE-BATITECH IDF 6, Boulevard Pesaro 92000 Nanterre 01.56.65.98.89 contact@be-batitech.fr | | Studio Fadi RIFAI Architectes 32, rue Paul Belmondo 75012 Paris 01.42.21.98.67 agence@fadirifaiarchitectes.com | | 11, Rue Danielle Casanova 93205 Saint-Denis | | Sans A3 | | Schéma de principe chaufferie projet | | | | | |
| DATE : 25/03/2025 | | N° DOSSIER : 24059.5 | | A | | 25/03/2025 | | Passage en DCE | | FLE | | ABB | | | |
| 0 | | 21/10/2023 | | Première diffusion | | FLE | | ABB | | | | | | | |
| IND | | DATE | | MODIFICATION | | DESS | | VISE | | | | | | | |
| A | | 25/03/2025 | | Passage en DCE | | FLE | | ABB | | | | | | | |
| 0 | | 21/10/2023 | | Première diffusion | | FLE | | ABB | | | | | | | |
| IND | | DATE | | MODIFICATION | | DESS | | VISE | | | | | | | |