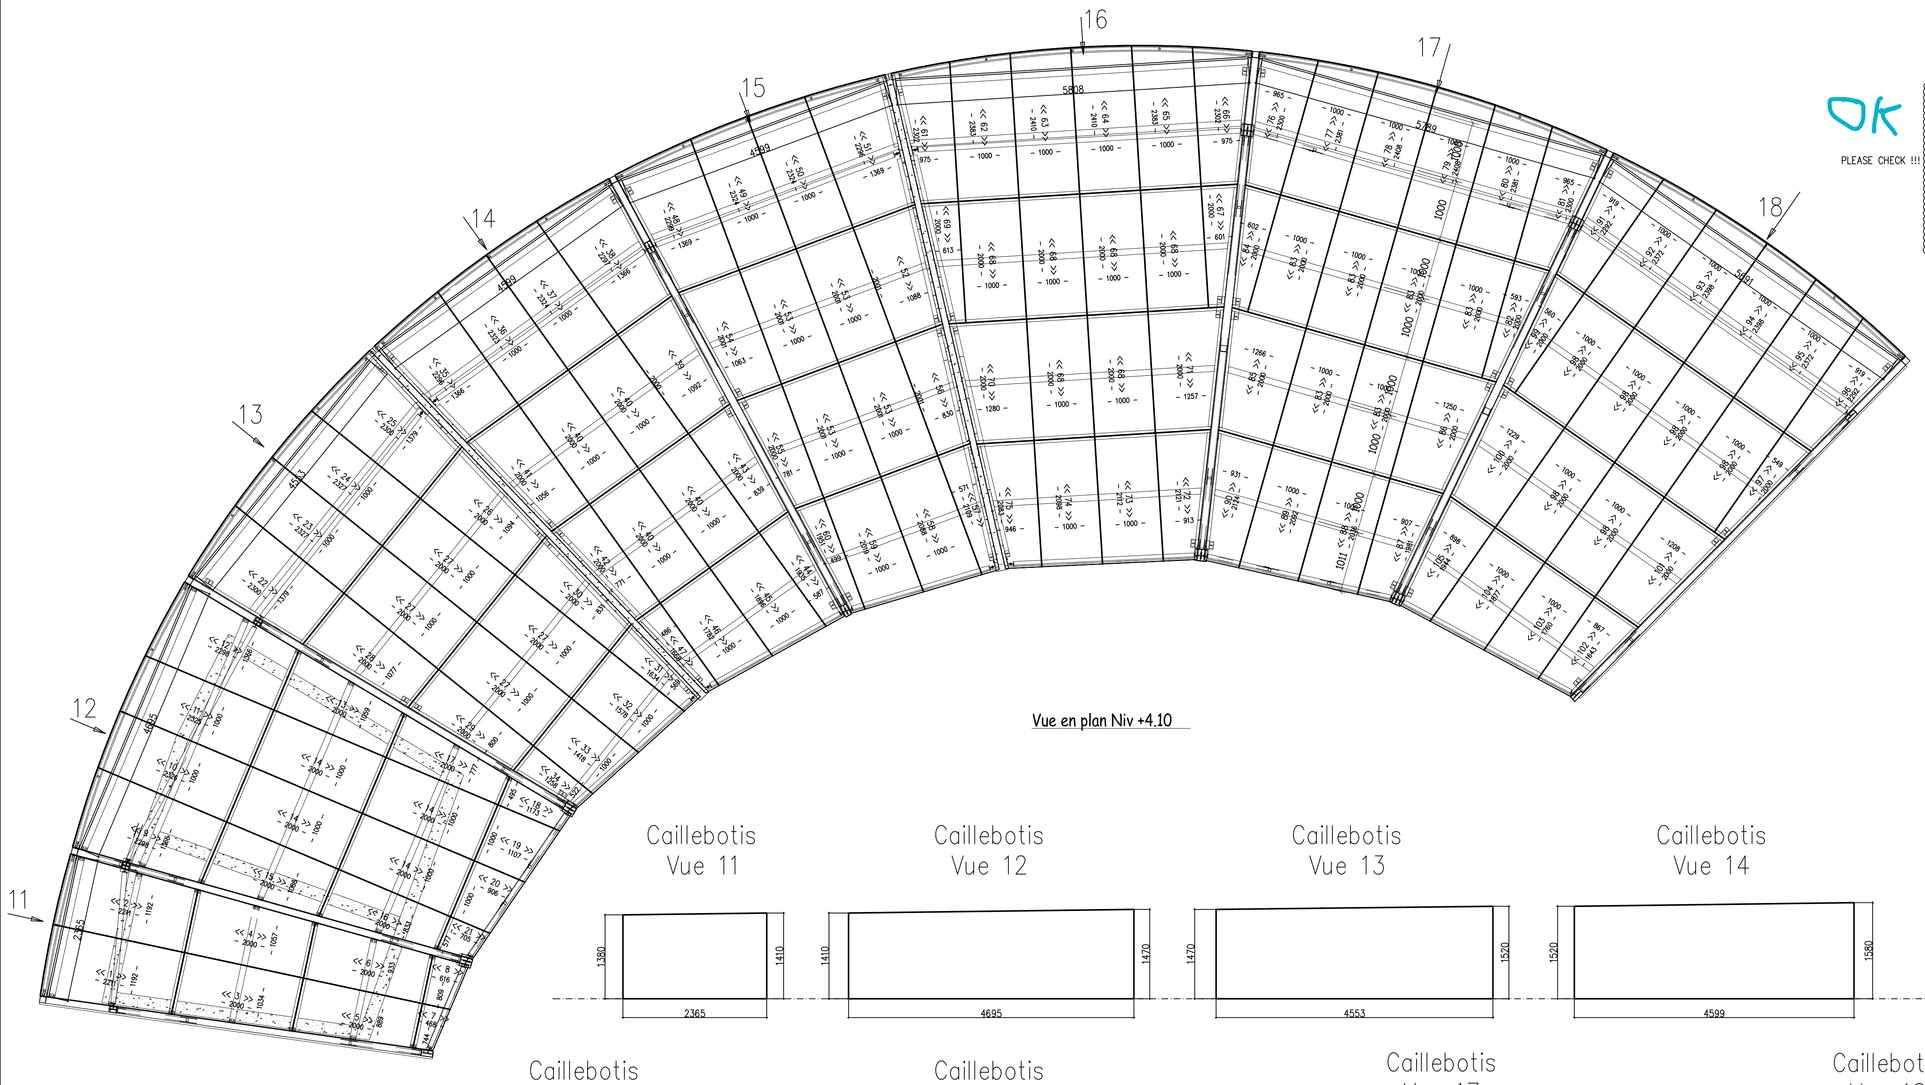

Vue en plan Niv +4.10

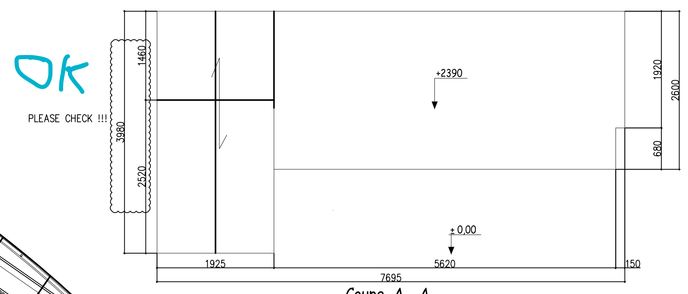

Coupe A - A

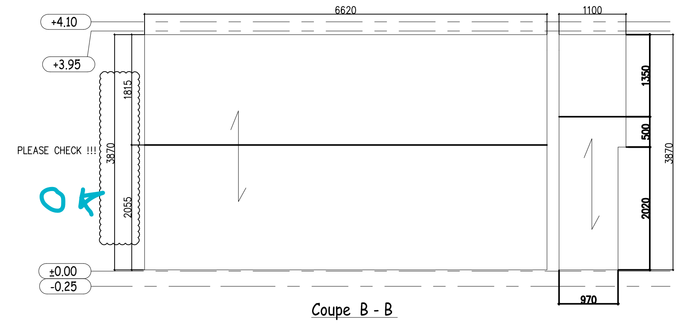

Coupe B - B

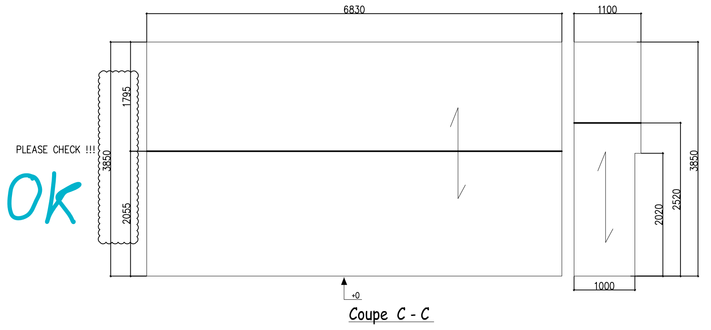

Coupe C - C

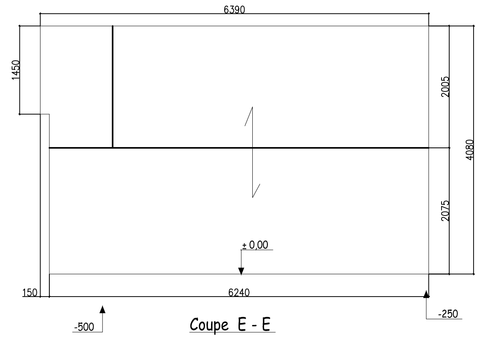

Coupe E - E

Caillebotis
Vue 11

Caillebotis
Vue 12

Caillebotis
Vue 13

Caillebotis
Vue 14

Caillebotis
Vue 15

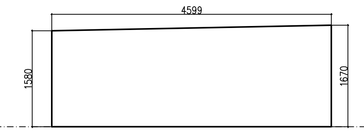

Caillebotis
Vue 16

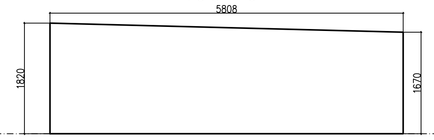

Caillebotis
Vue 17

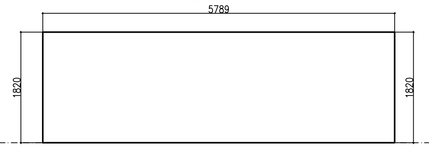

Caillebotis
Vue 18

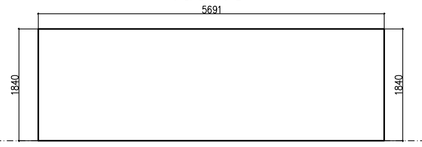

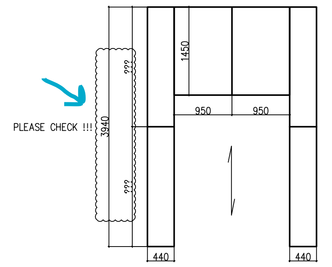

Caillebotis
P1

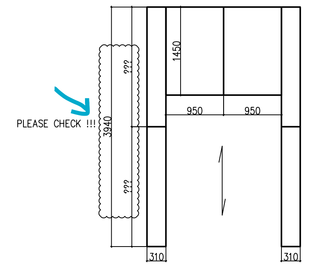

Caillebotis
P5

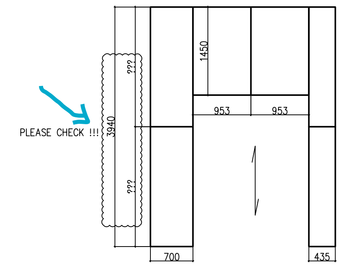

Caillebotis
P6

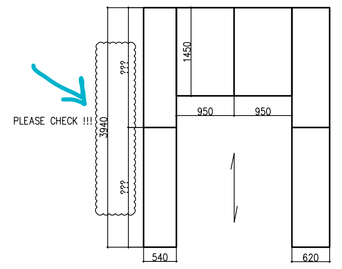

Caillebotis
P7

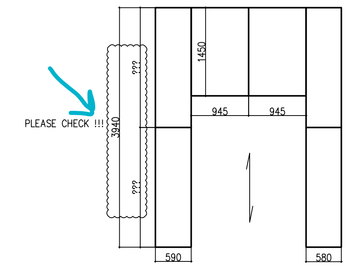

Caillebotis
P8

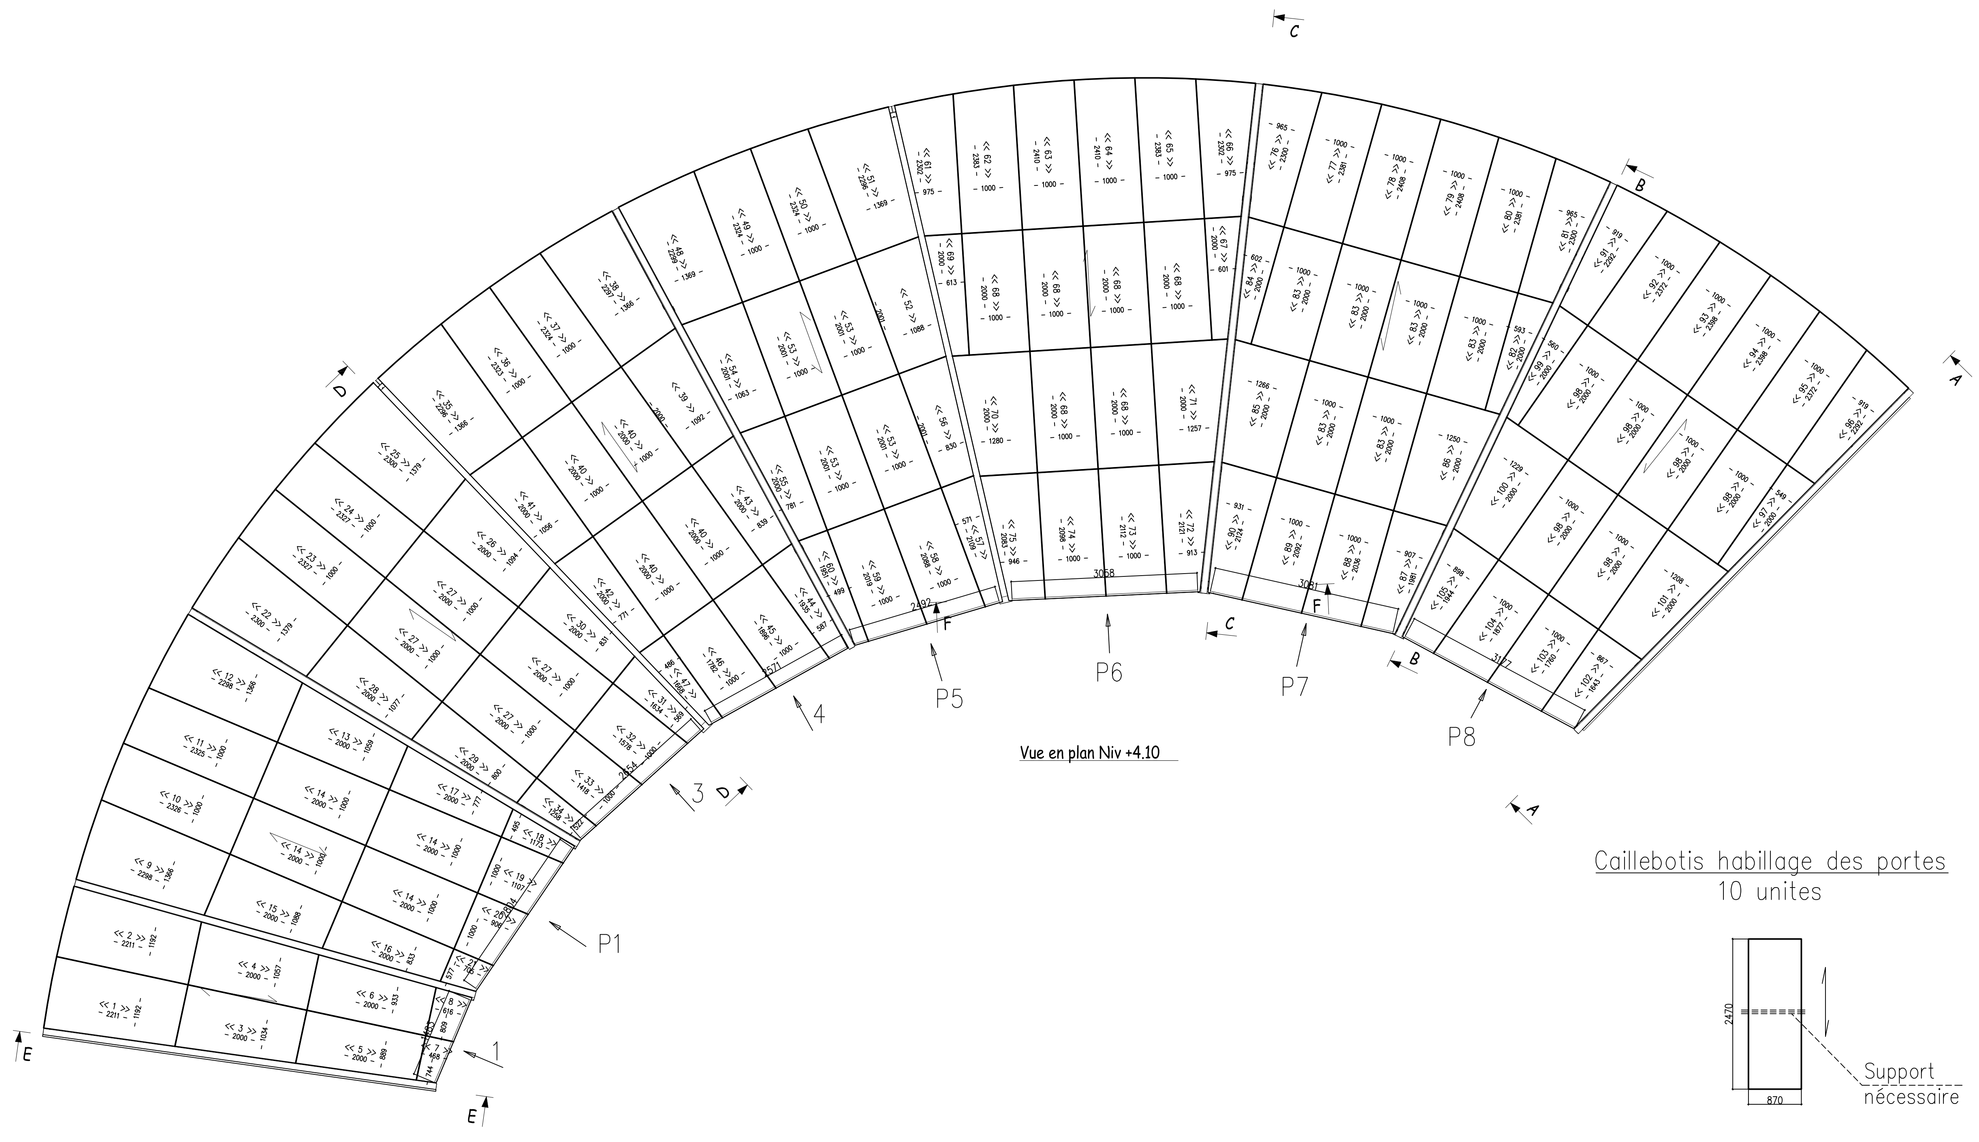

Vue en plan Niv +4.10

Caillebotis habillage des portes
10 unites

Caillebotis
Vue 1

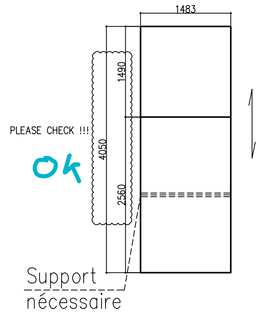

Caillebotis
Vue 3

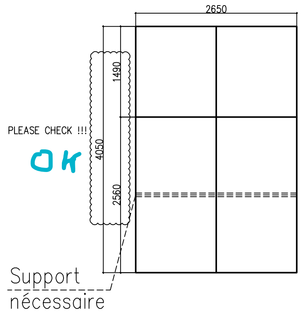

Caillebotis
Vue 4

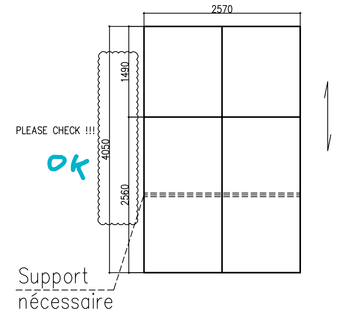

Index	Änderung/Modification	Date	Name
B	Modified drawing E-Mail 16.10.19	16.10.2019	Grizzetti
A	Approval of the grating contour without modification by email of 17.07.2019	18.07.2019	Felten

Die Fertigung der Stahlroste erfolgt auf Basis dieses Rostplanes und nach Eingang der geprüften und genehmigten Verlegepläne. Diese Pläne sind in Bezug auf Lochanordnung, Ausschnitte und Anschlagwinkel verbindlich.
Die Produktion auf Basis dieser Pläne erfolgt ohne Rücksprache und ohne Haftung für Stahlbauschlosserei, Ausschnitte oder Anschlagwinkel.
Diese Zeichnung und alle hier dargestellten Informationen sind urheberrechtlich geschützt. Sie bleiben unser geistiges Eigentum; eine Vervielfältigung, Bearbeitung, Verbreitung oder Mitteilung an Dritte bedarf unserer vorherigen schriftlichen Zustimmung. Zuwiderhandlungen verpflichten zu Schadenersatz. This drawing / grating-floorplan and all the data in it are subject to copyright. It remains our property. Any duplication, modification, distribution or communication to third parties is not permitted without our written consent. Infringements will result in claims for damages.

Meiser Projekt-Nr.	Name
07527	
Zeichnungs-Nr.	1037289 Felten
07527-01-103-A0	Rev.

Lörrach, den 17.07.2019

Gitterroste werden nach vorliegender Werkszeichnung gefertigt. / Gratings are manufactured according to this workshop drawing.

Toleranzen nach/Tolerances according to DIN EN 1090-2 / DIN EN ISO 12944-2 und/and L 184 K2 K30

Tragrichtung / Bearing bar direction

MEISER
Edmund Meiser Straße 1
66839 Schmelz
Fax 06887/309-3434
Telefon 06887/309-0

Kunde/Client:	Projekt:
Miramond Massol	Totem Labège
Kd. Zeichnung Nr./ Client drawing No.	Bauteil/Struktur: Caillebotis pour Bâti énergie
CH Bât A bâti energie caillebotis	Kd. Auftr./Order No.: Cde mail du 17/06/19 Totem Labège
	Meiser Projekt-Nr.: 07527
	Zeichnungs-Nr.: 1037289 Felten
	Rostfläche/Grating Area: 103-A0 m²
	Rostfläche/Grating Type: Press 99x66 30x2 S235JR galva 1
	Meiser Proj.-Nr.: L19222208
	Meiser Dwg.-No.:
	Meiser Auftrags-Nr.:
	Meiser Order-No.:

miramondmassol
CONSTRUCTIONS INDUSTRIELLES
Parc des Cassagnettes
12510 OLEMPS
Tél 05.65.68.24.70 Fax 05.65.65.25.26

CEA / TOTEM Occitanie à LABEGE

Bâti énergie - représentation du caillebotis, coupes et détails.

Maître d'ouvrage :	CEA 17 avenue des Martyrs 38056 GRENOBLE Cedex 9
Maître d'oeuvre :	SARL d'architecture TRIPTYQUE 69 rue du Férétra 31400 TOULOUSE
Bureau de contrôle :	

Dessinateur :	Vérificateur :	Approbateur :	Plan n° :	Indice :
SA	LB	LB	CM-014	A
N°d'affaire :	Couleur ossature : galvanisation	Echelles :		

Indice :	Date :	Description :
0	07/05/2019	1ère diffusion
A	17/06/2019	Plignons et ouverture

Ce plan est notre propriété et ne peut être copié ou communiqué à des tiers sans notre autorisation

1:33–A0