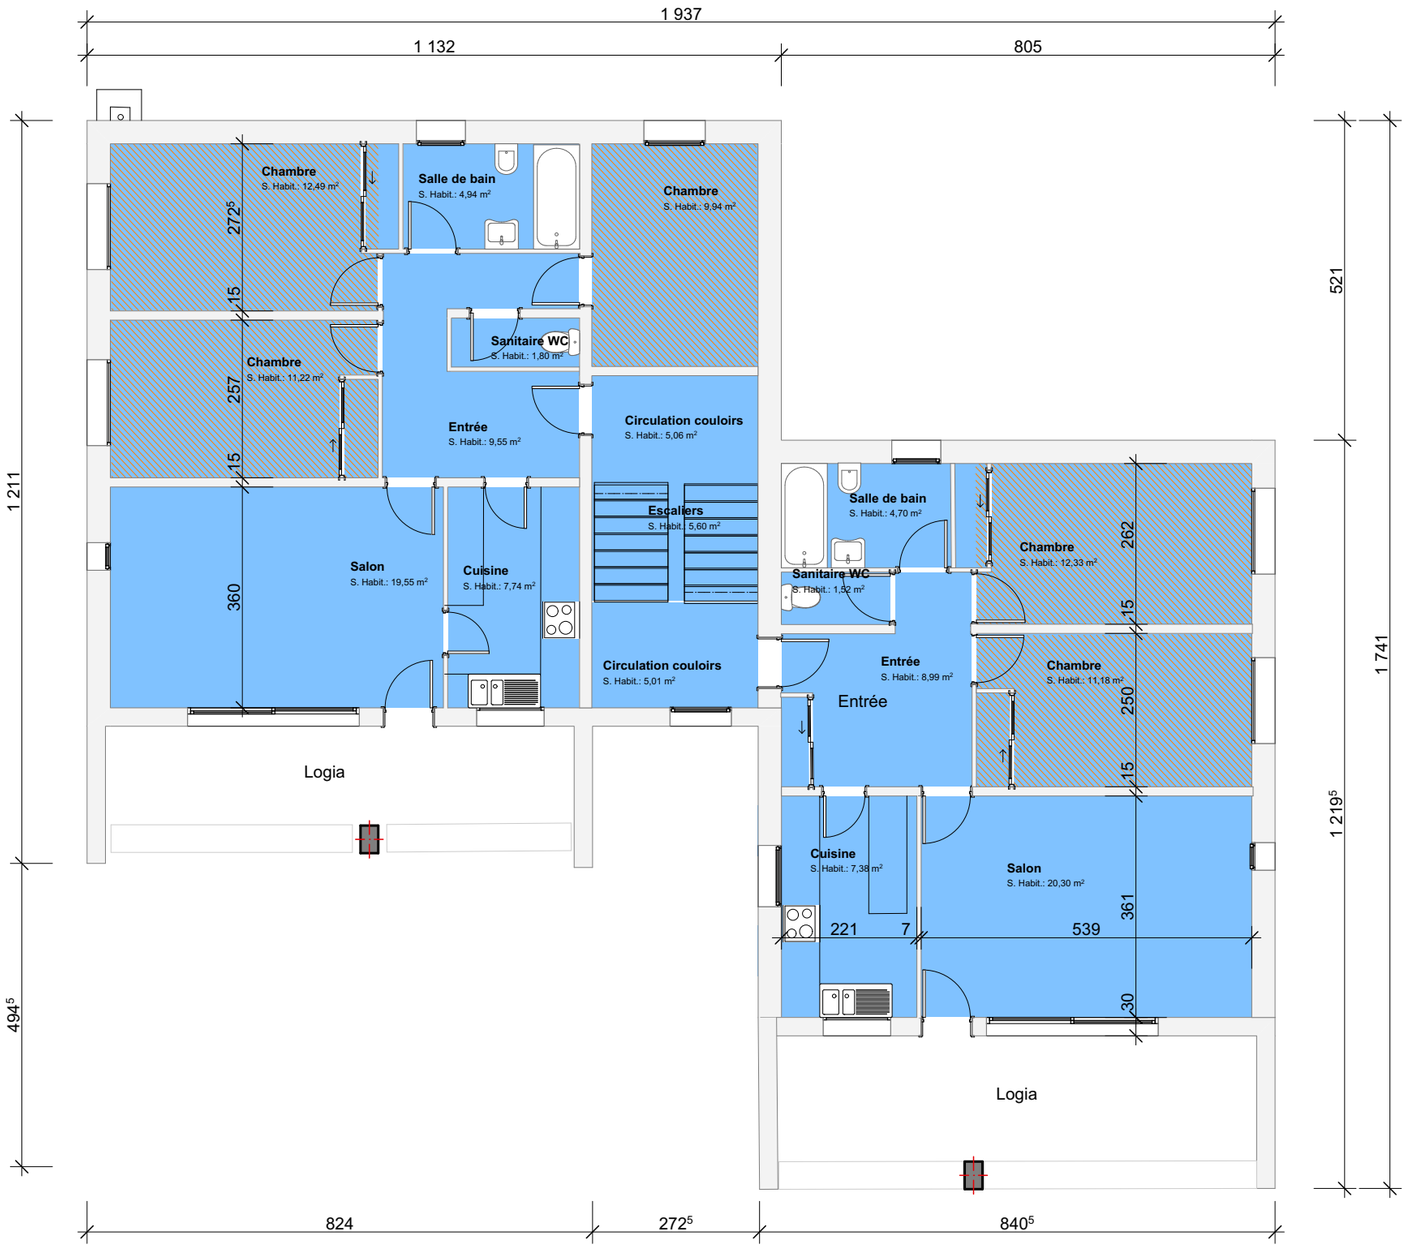

Légende fréquence de ménage

- 1 fois par semaine
- 2 fois par semaine
- 3 fois par semaine
- 5 fois par semaine
- 6 fois par semaine
- 7 fois par semaine
- Auto laveuse
- Réfection des lits

site : SITE DE ROUTE DE VAUX SUR AURE	Maître d'ouvrage: C.H AUNAY BAYEUX 13 RUE DE NESMOND BAYEUX			Centre Hospitalier Aunay-Bayeux Territoire Bessin Prébocage
13-LOGEMENT DE GARDE R+1		Echelle : 1:100, 1:50	Format : A3	Date : 28/04/2026