


PLAN TOPOGRAPHIQUE
ET PARCELLAIRE

Echelle : 1/200	Date : 13/11/2025	N° Dossier : 20251102700
Rattachement planimétrique : Lambert 93 Zone 7 (CC48)		
Rattachement altimétrique : IGN 69 (Altitudes Normales) rattaché par GPS		Précision absolue = +/- 5cm
Application parcellaire : cadastre calculé		Précision relative = +/- 1cm
MODIFICATIONS		
INDICE	DATE	N° DOSSIER
		NATURE DE LA MODIFICATION

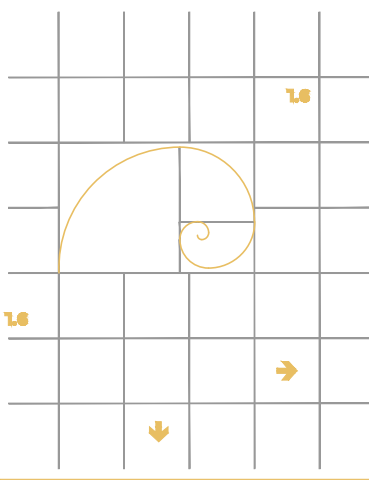

CABINET
UN POINT SIX
GEOMETRES EXPERTS

Anciennement cabinet SCHALLER-ROTH-SIMLER


www.unpointsix.fr



AGENCE DE SELESTAT Tél : 03 88 58 00 00 PARC du Gersan - 6, rue de l'Altenberg CS 81 008, 67008 SELESTAT Cedex	AGENCE DE COLMAR Tél : 03 89 23 67 43 3, rue Gambetta 68000 COLMAR	AGENCE DE STRASBOURG Tél : 03 88 32 62 16 Immeuble le BELEM 5, rue de Labonne, 67300 SCHILTIGHEM
---	---	---

LÉGENDE

- | | |
|---------------------------|--------------------|
| Grille d'égout | Limite Parcellaire |
| Poteau d'incendie | Grillage |
| Bouche à clef AEP | Mur |
| Regard réseau indéterminé | Bord béton |
| Coffret électrique | Pavés |
| Transformateur électrique | Bordure |
| Chambre tirage télécom | Arbre feuillu |
| Mat | Lampadaire |
| Borne | Entrée isolée |
| Boulon | Pilier |
| Croix gravée | Faite de toit |
| Altitude faitage | |

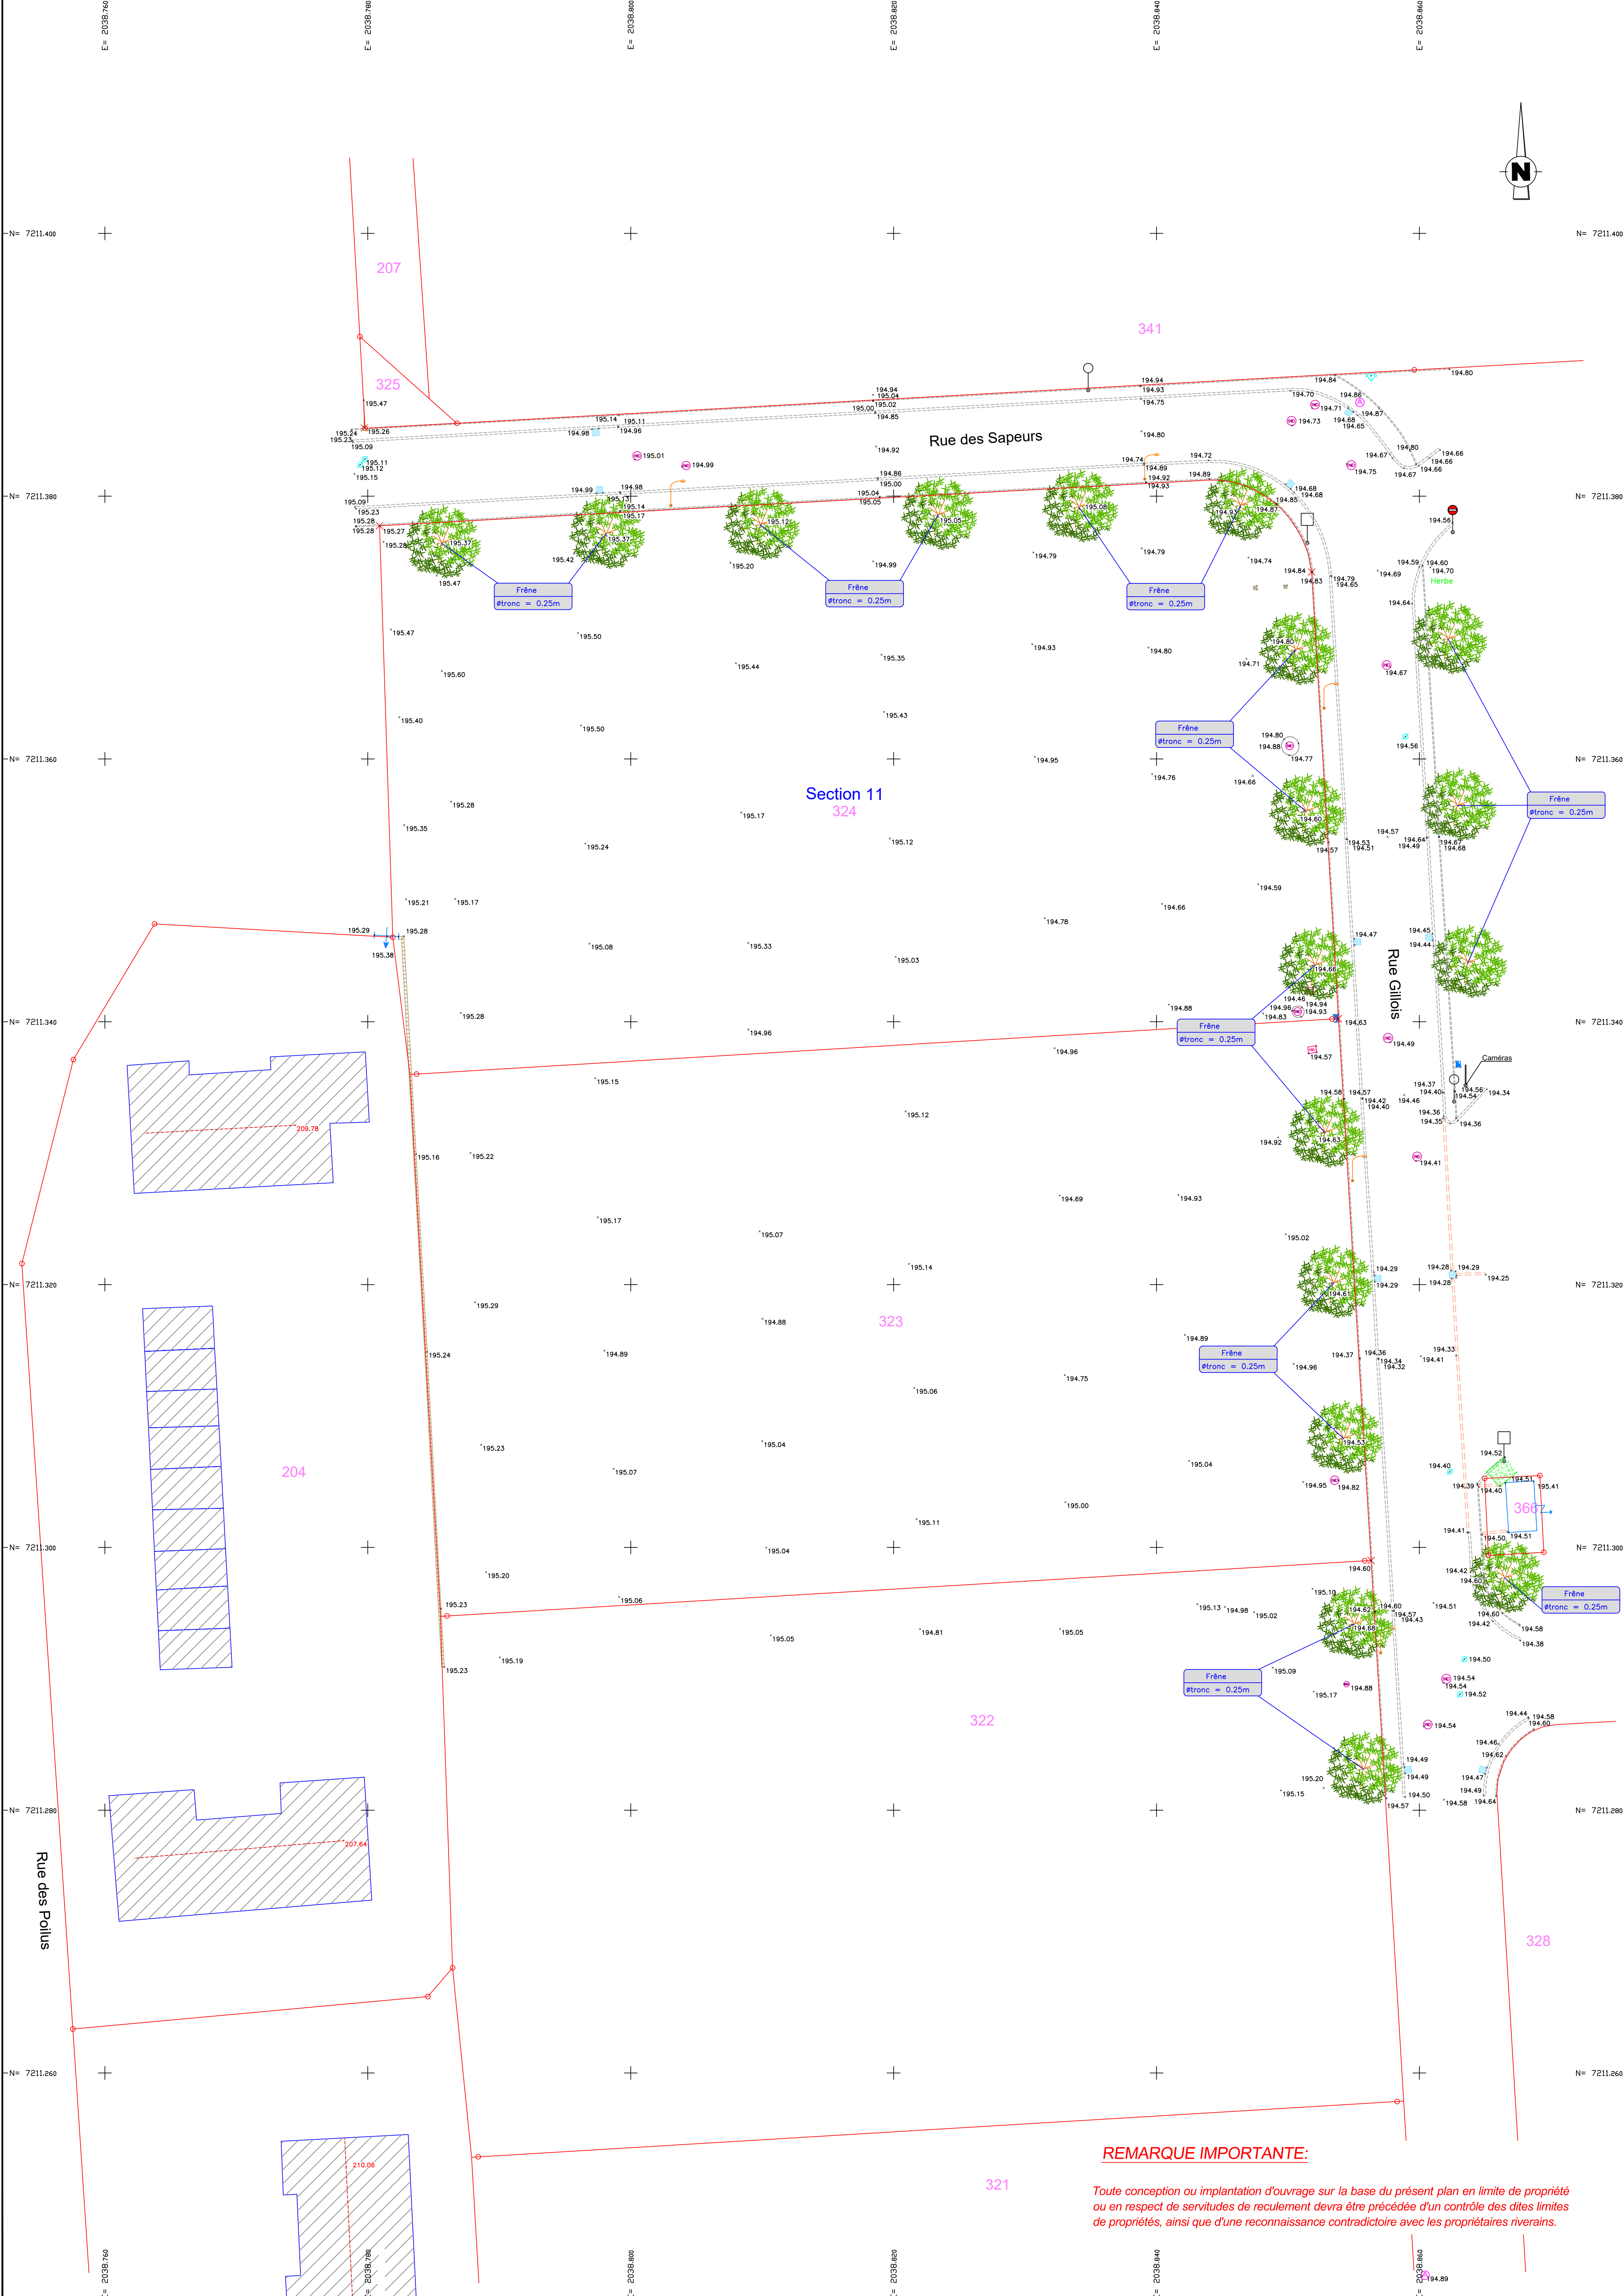

REMARQUE IMPORTANTE:

Toute conception ou implantation d'ouvrage sur la base du présent plan en limite de propriété ou en respect de servitudes de reculement devra être précédée d'un contrôle des dites limites de propriétés, ainsi que d'une reconnaissance contradictoire avec les propriétaires riverains.