


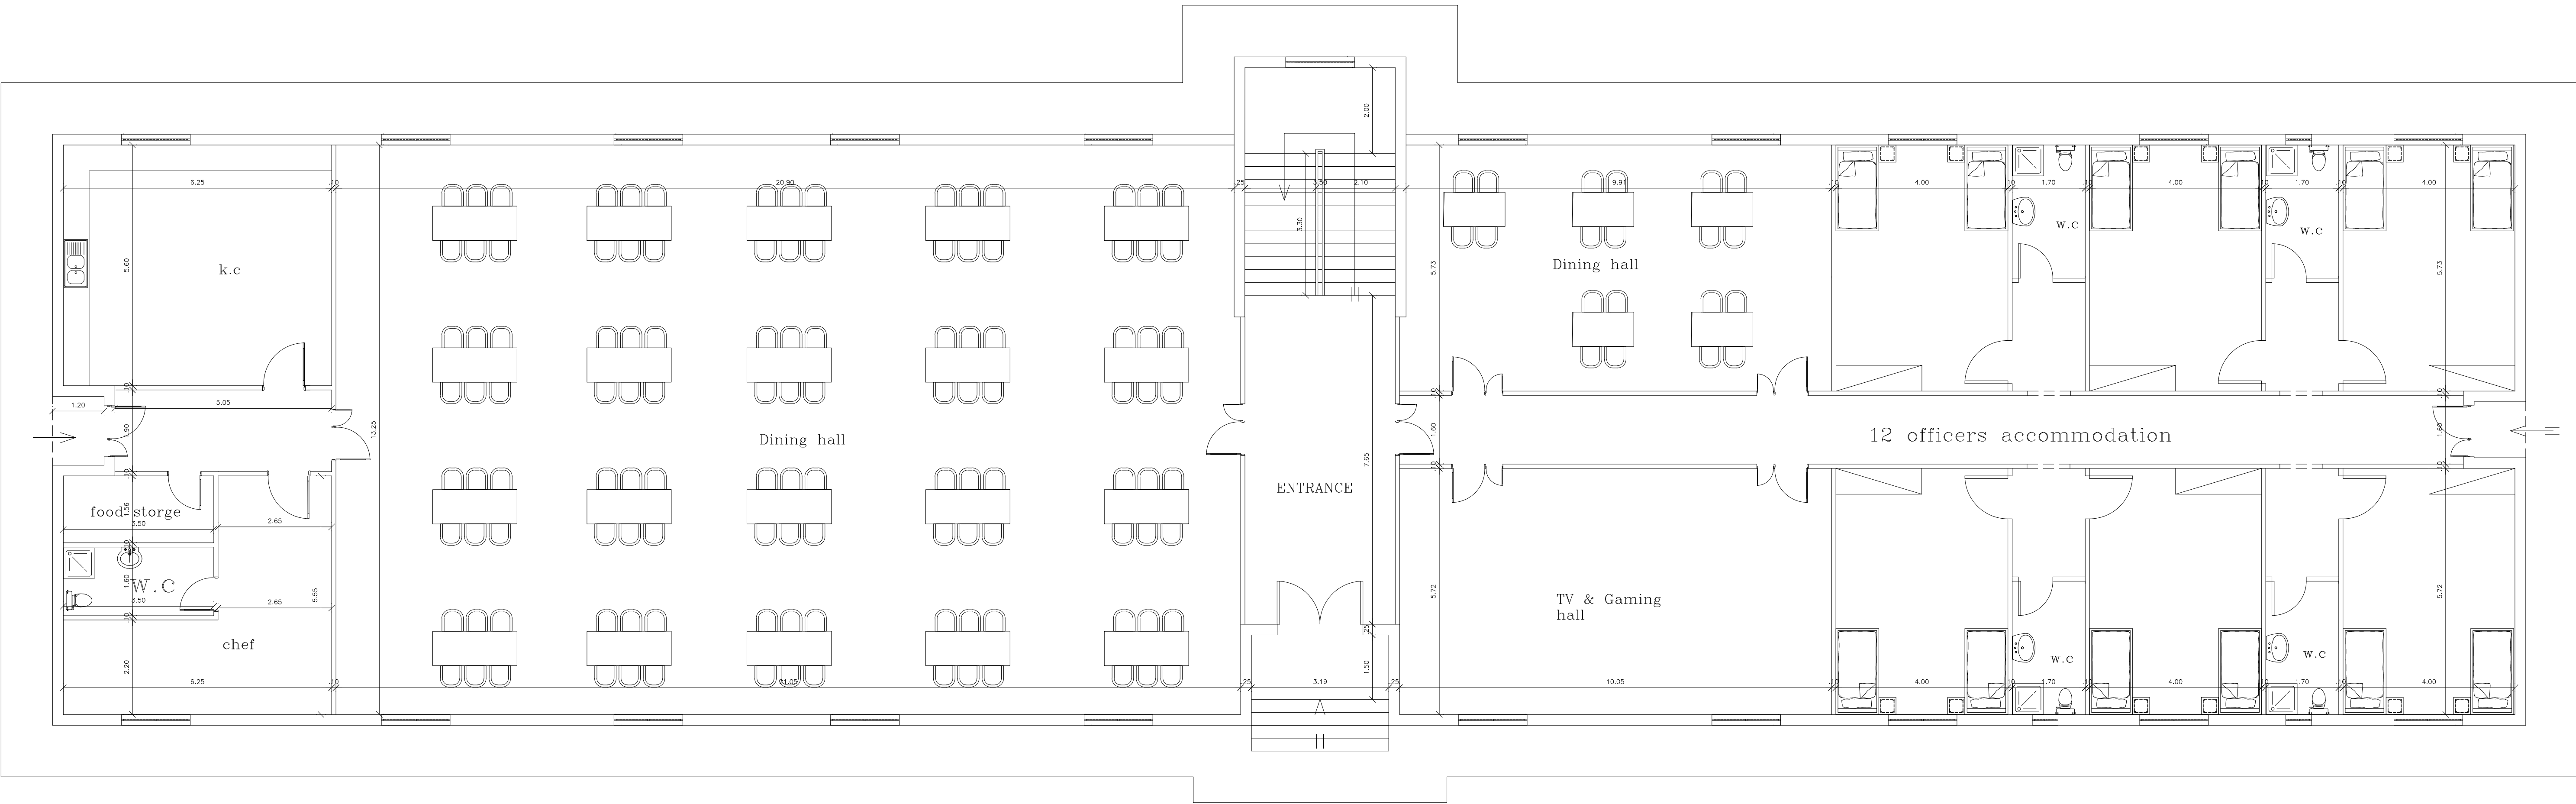

GROUND PLAN

1 \ 100


area 798.5 m2

total area 1627 m2

منامات ضباط عدد ۱۲

Accommodation Complex

مجمع منامات ضباط و رتب اخري

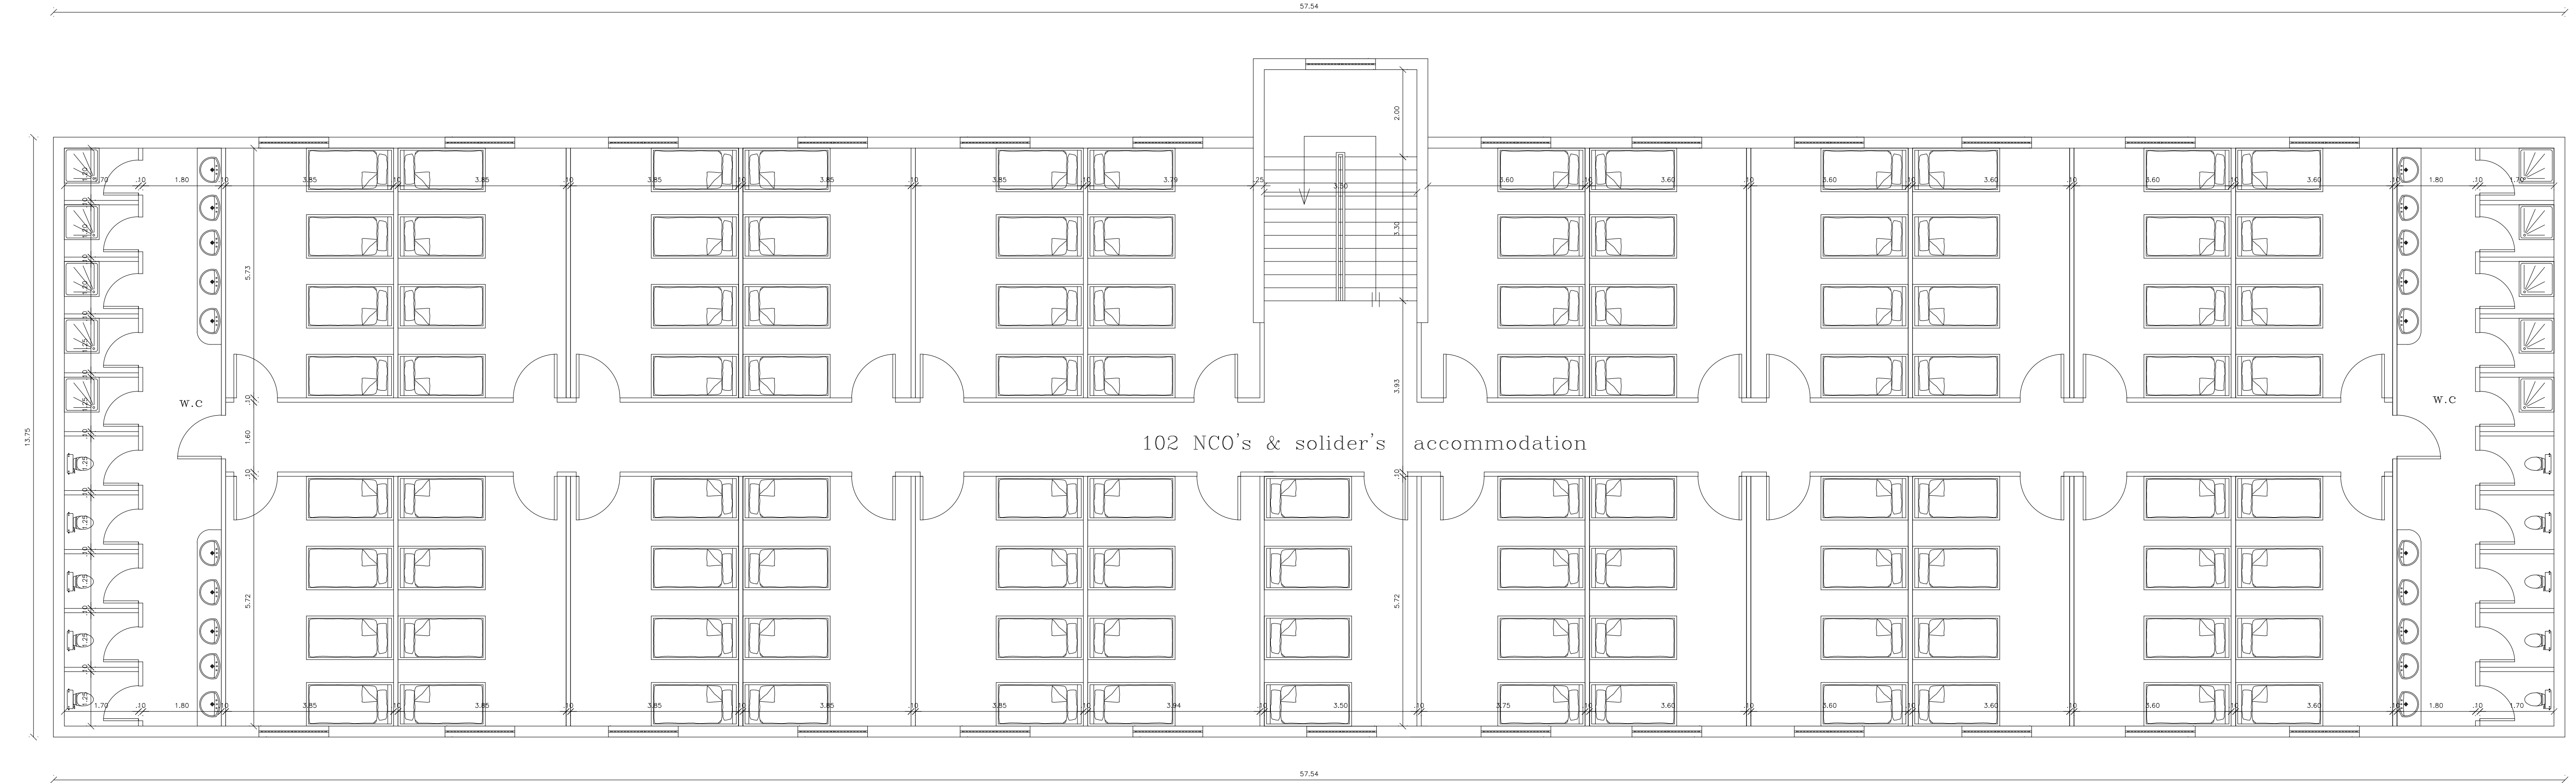

FIRST PLAN

1 \ 100

area 798.51

total area 1627 m2

منامات ضباط صف و افراد عدد ۱۰۲

Accommodation Complex

مجمع منامات ضباط و رتب اخري