


HEADQUARTER BUILDING

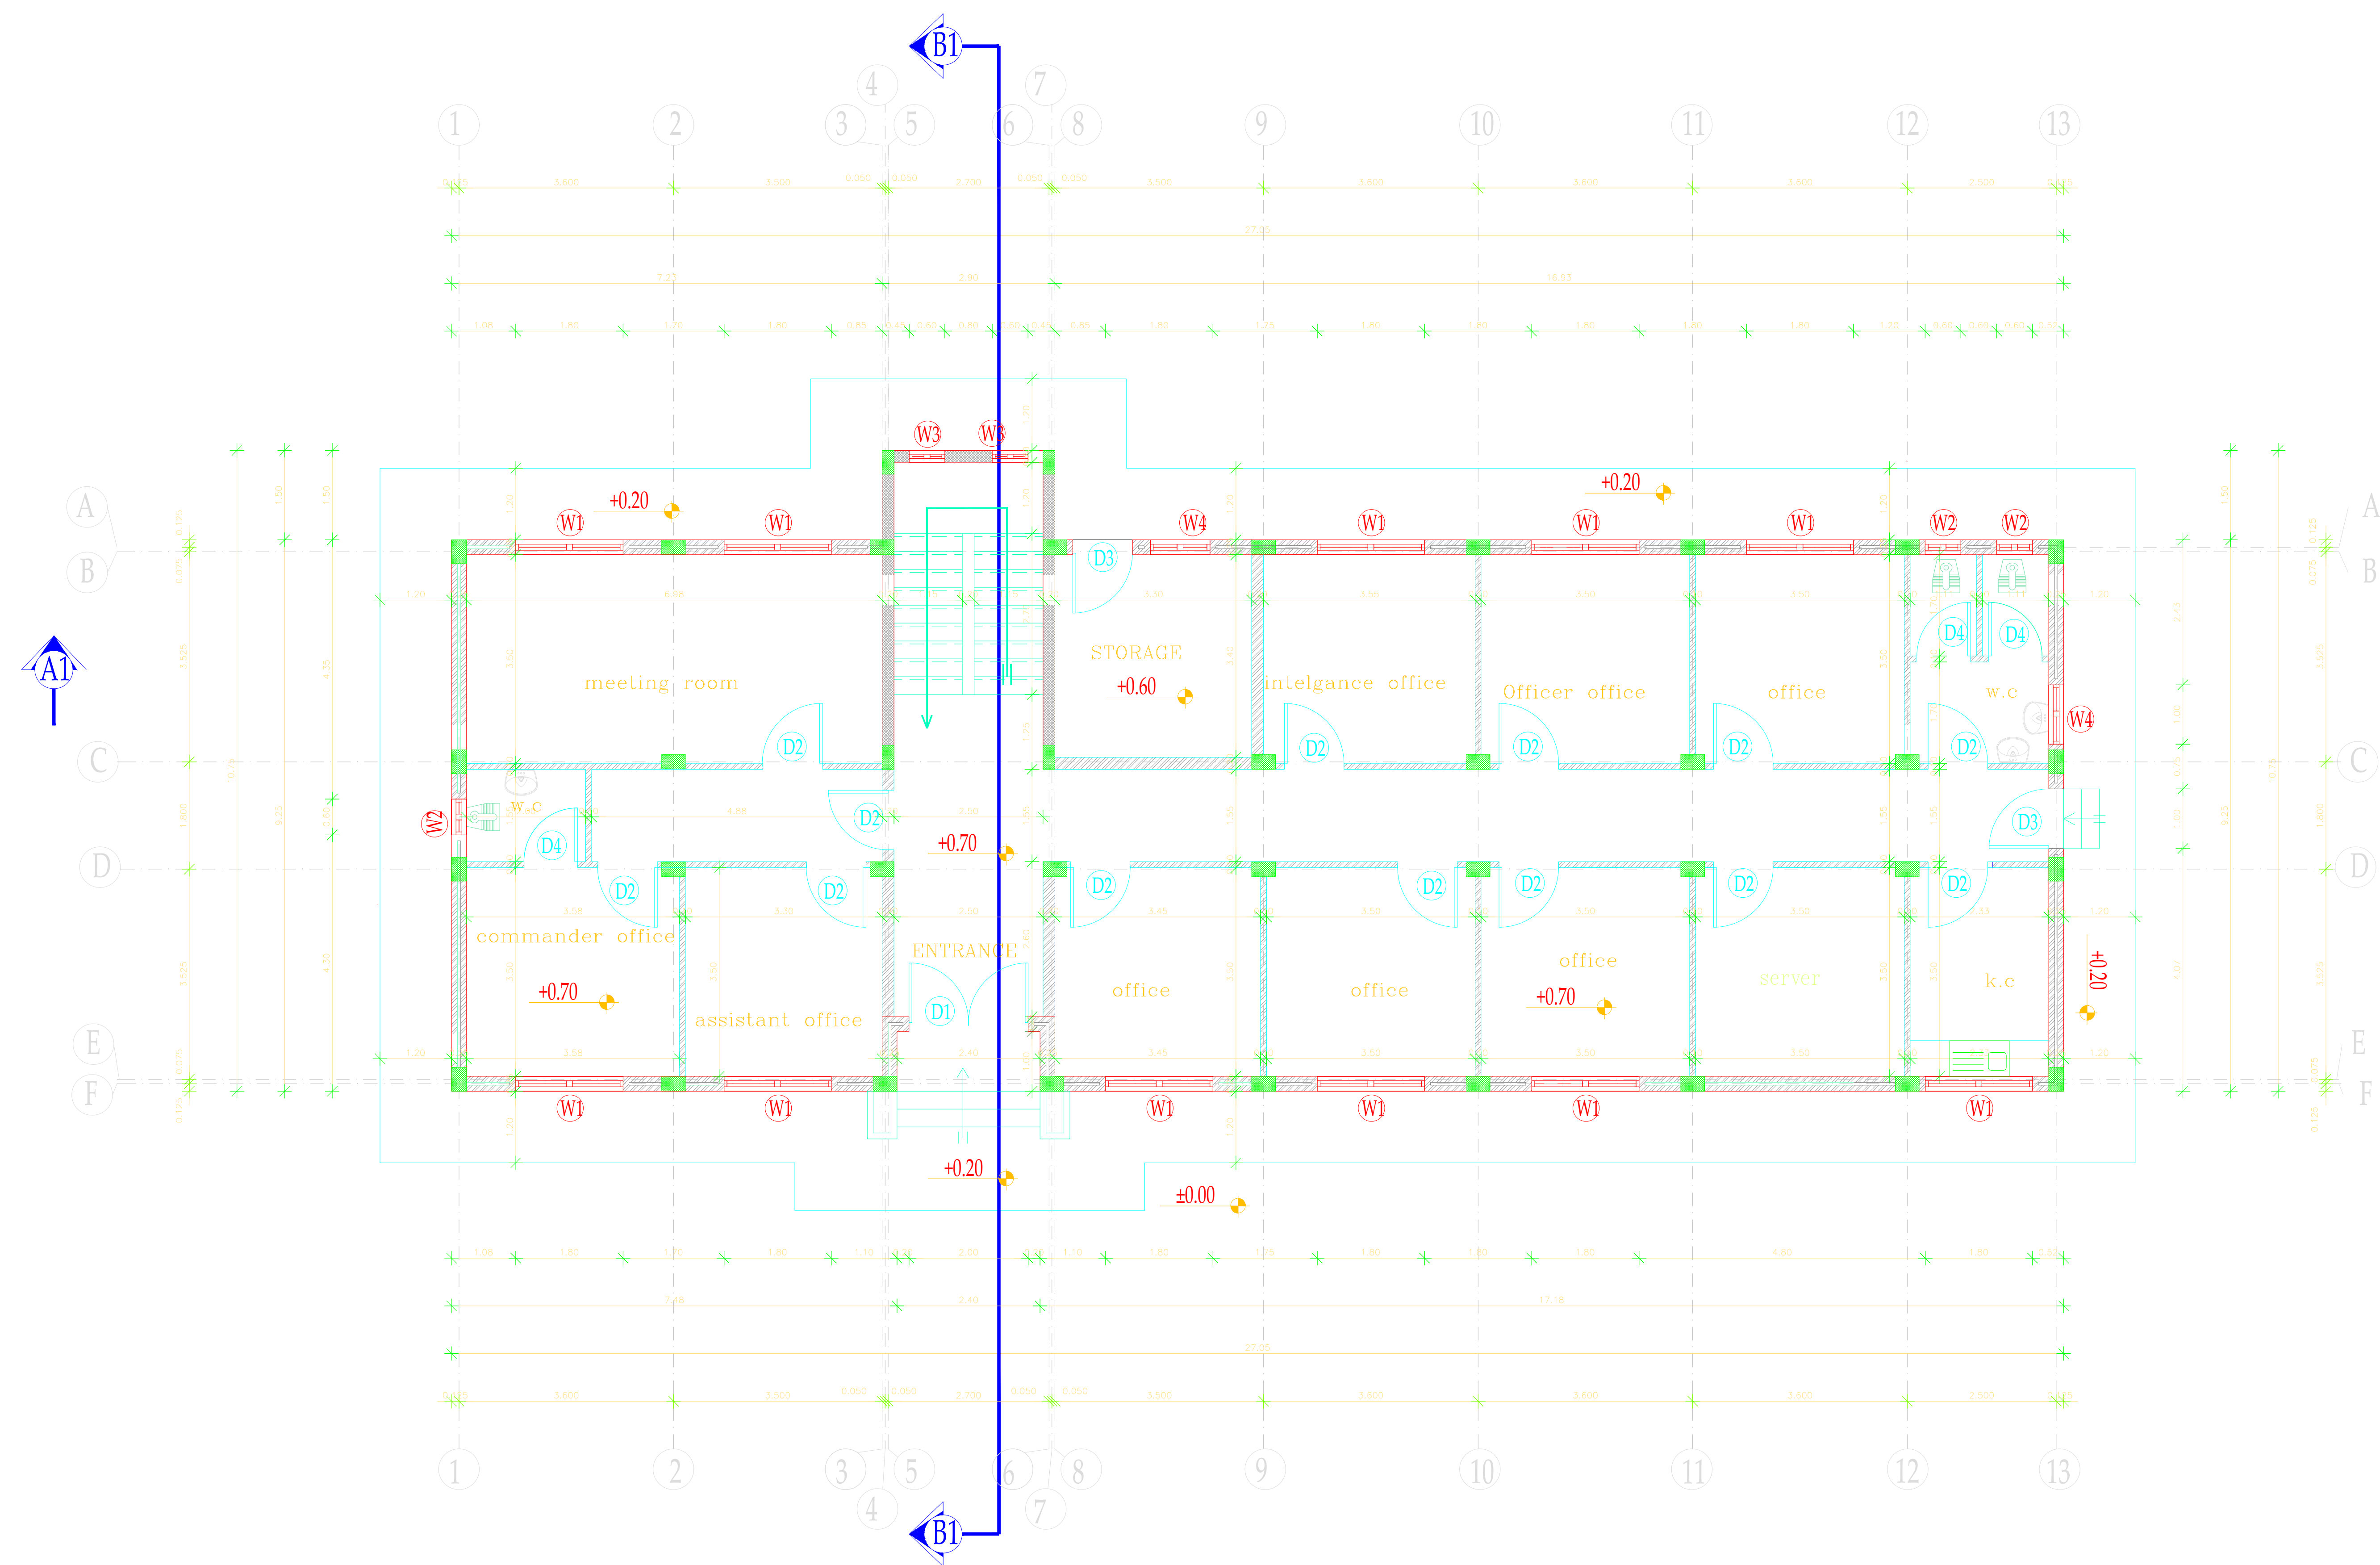

GROUND FLOOR

1 \ 100

TOTAL AREA 269.8745 m2



القيادة العامة للقوات المسلحة الاردنية - الجيش العربي

مديرية مؤسسة الاسكان والاشغال العسكرية

شعبة الدراسات والتصميم

اسم المشروع

كتيبة حرس حدود

رائد مهندس يزن الشمالي	تصميم معماري
رئيس اول معماري	تدقيق
رائد مهندس يزن الشمالي	

عبدالله المحاميد	رسم
مسؤول قسم الرسم مهندس العمري	تدقيق رسم
رئيس شعبة الدراسات والتصميم	تصديق
مقدم مهندس غرام الصرايرة	
مدير مؤسسة الاسكان والاشغال العسكرية	مصدق
عقيد مهندس محمد قديسات	

--

اسم اللوحه	
التاريخ	مقياس الرسم
رقم اللوحه	رقم المشروع