


HEADQUARTER BUILDING

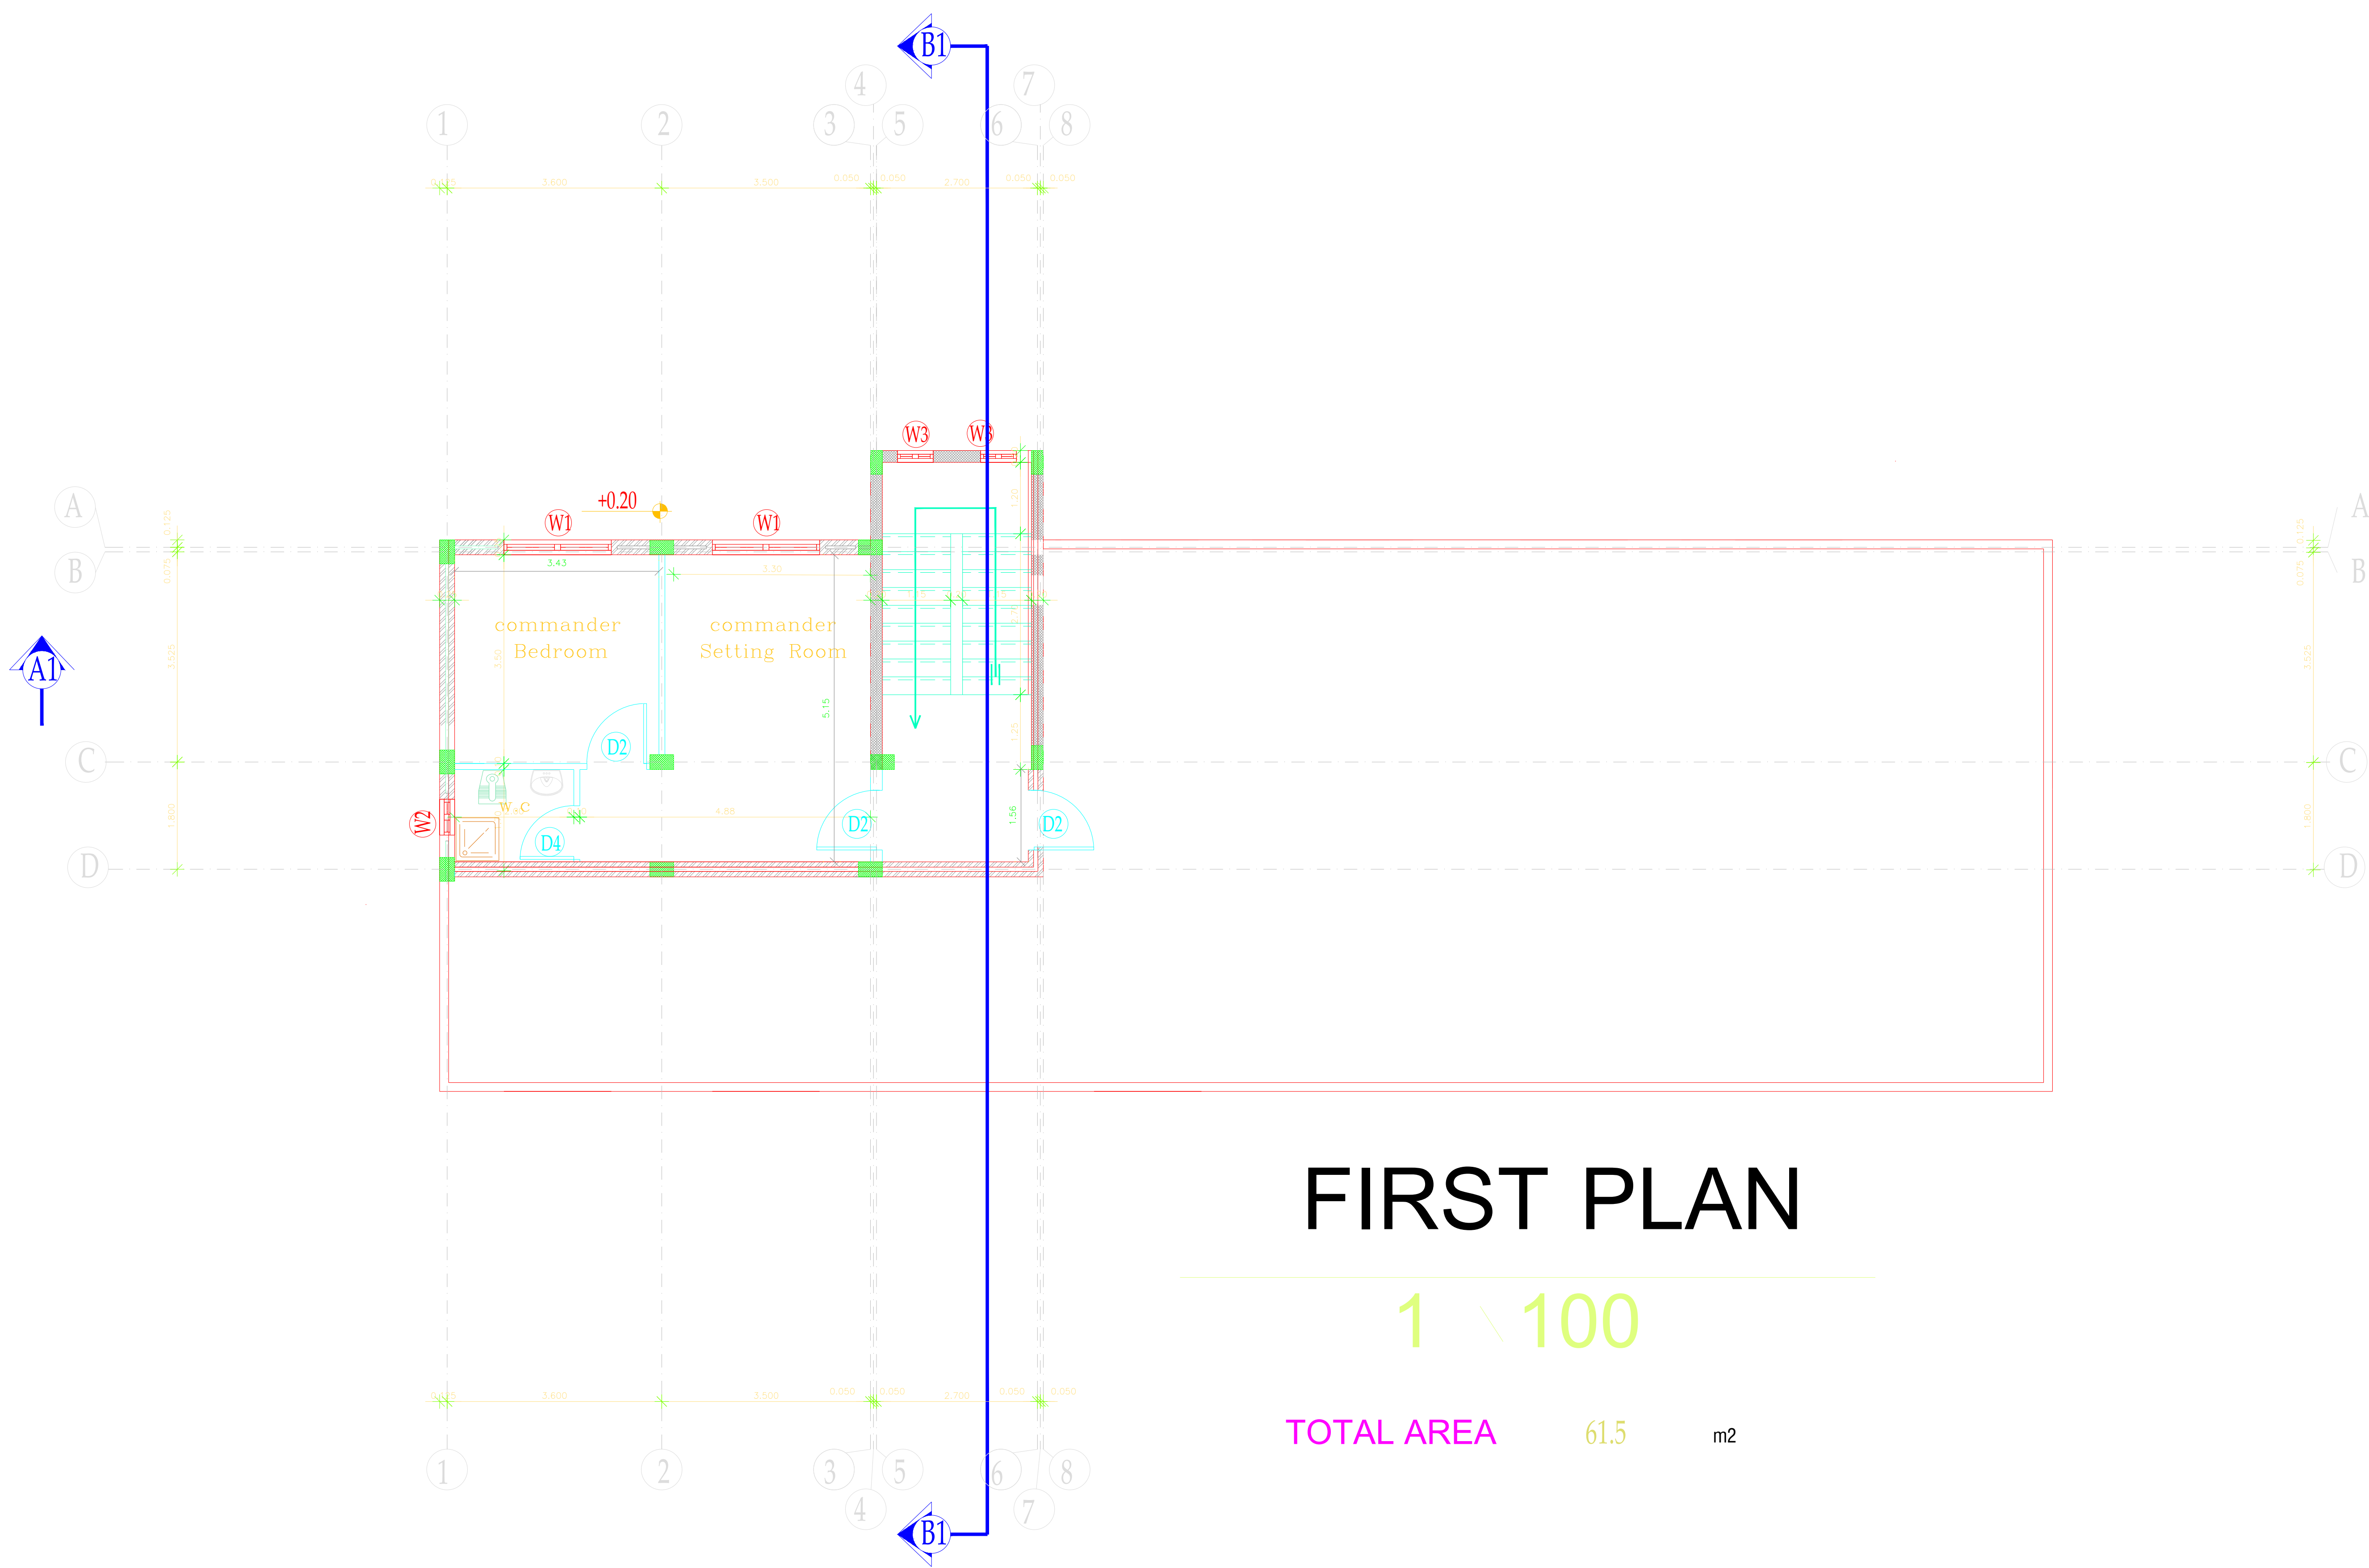

القيادة العامة للقوات المسلحة الاردنية - الجيش العربي

مديرية مؤسسة الاسكان والاشغال العسكرية

شعبة الدراسات والتصميم

اسم المشروع

كتيبة حرس حدود

رأى مهندس يزن الشمالى

تصميم  
معماري

رأس اول معمارى

تدقيق

رأى مهندس يزن الشمالى

رأس مهندس المحاميد

رأس

مسؤول قسم الرسم

مهندس المعماري

تدقيق  
رأس

رأس شعبة الدراسات والتصميم

مقدم مهندس غرام الصرايرة

تصديق

مدير مؤسسة الاسكان والاشغال العسكرية

مهندس محمد قديسات

مصدق

اسم اللوحة

مقياس الرسم

التاريخ

رقم المشروع

رقم اللوحة