


SHOB : 438.17 m²
SHON : 438.17 m²

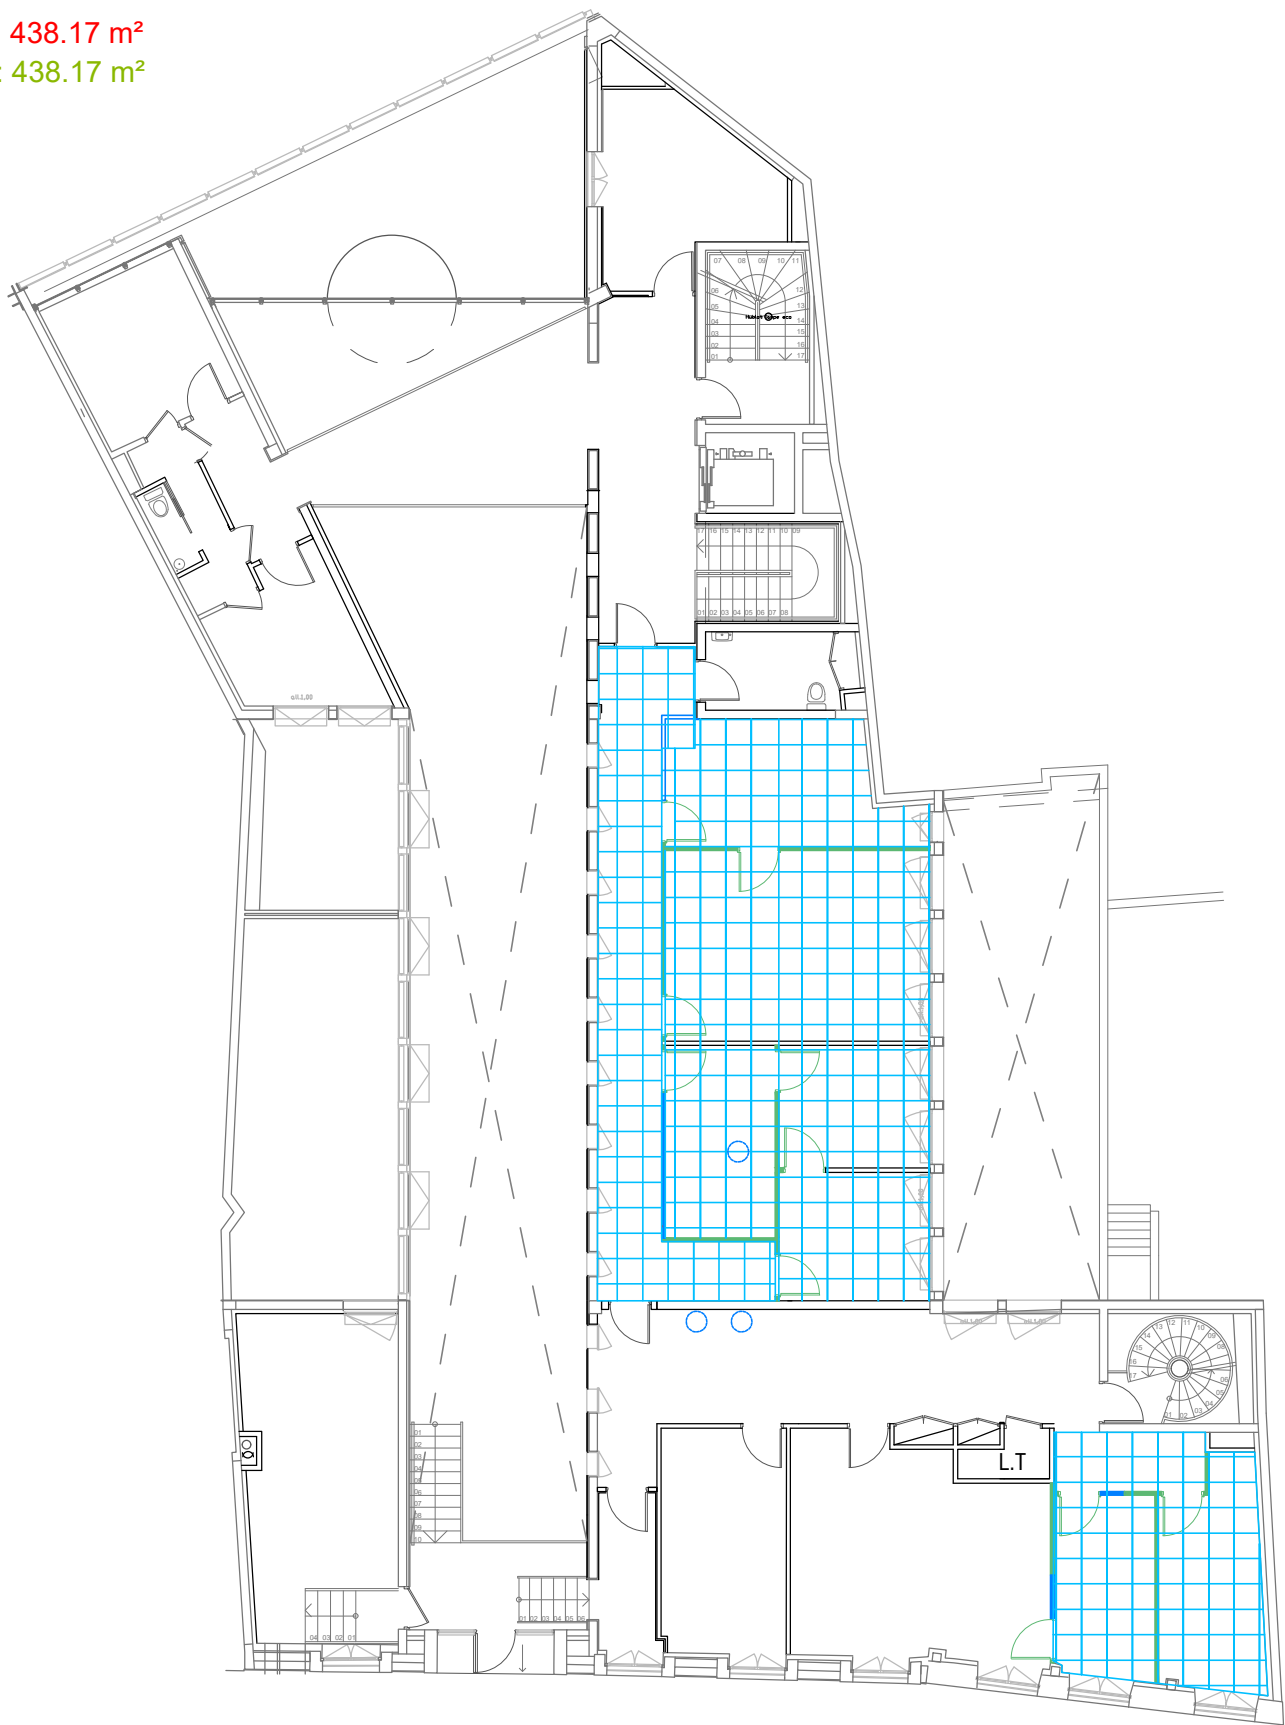

Faux plafond

-  Dépose faux-plafond existant
-  Eclairage architectural type 1 (petit format)
-  Eclairage architectural type 2 (grand format)
-  Pose faux-plafond sur ossatures T24
Dalles ECOPHON

PREFECTURE DE LA VIENNE	.\logo_final_couleurs.jpg	Plan de pose faux-plafond				Indice	Date	Modification	Légende :
	1bis, avenue de la République - 75011 Paris Tel: 01 58 44 99 20 Email: contact@arp-astrance.com	Projet				A	Date A	-	
						B	Date B	-	
						C	Date C	-	
						D	Date D	-	
Plan non contractuel. Toutes les côtes sont à vérifier sur place par toutes les entreprises.		R+1	-	260828_pref_v_pln_v14.dwg		E	Date E	-	
				Indice	28/08/2026				