


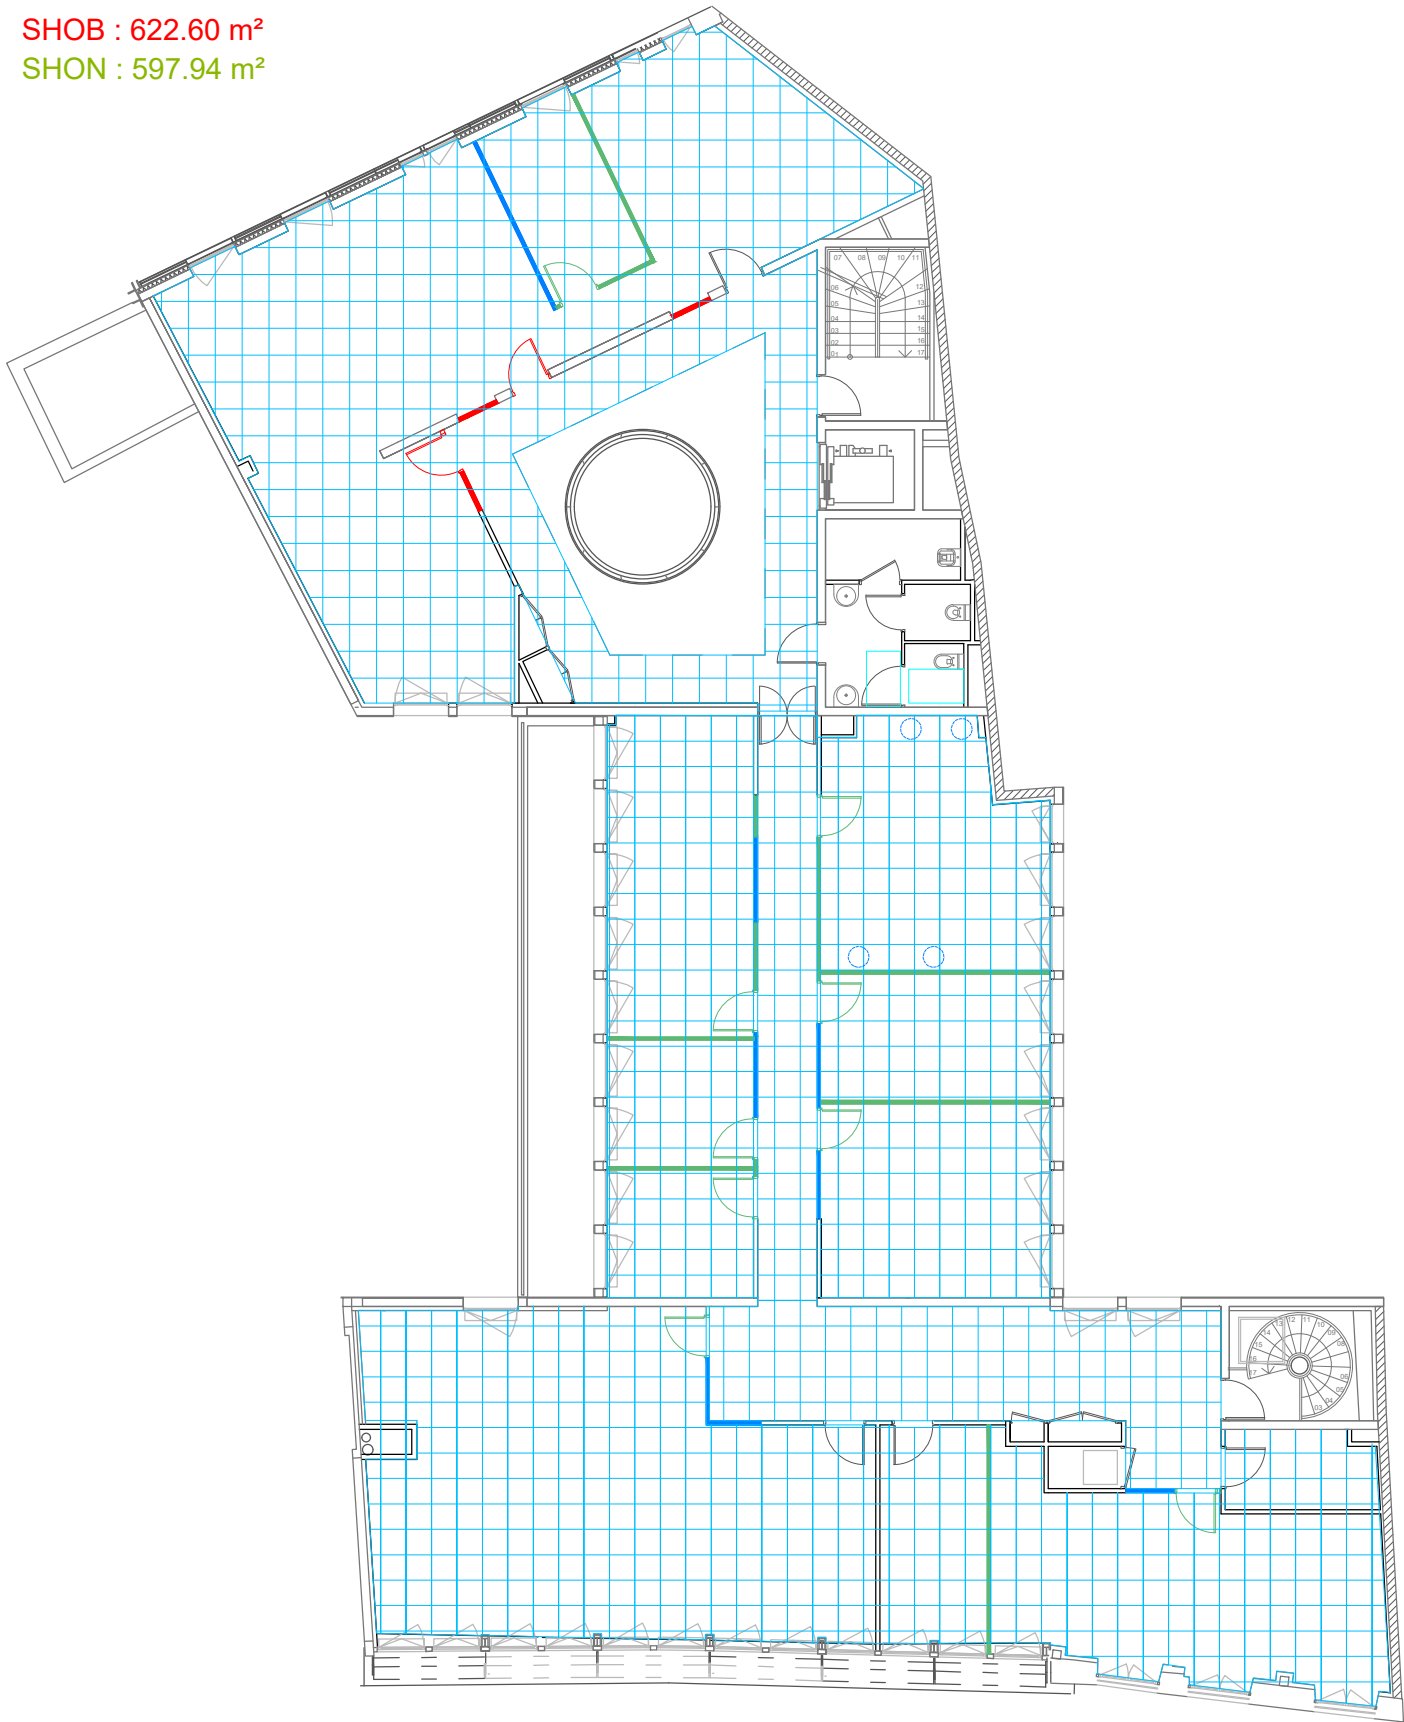

- ### Faux plafond
-  Dépose faux-plafond existant
  -  Eclairage architectural type 1 ( petit format )
  -  Eclairage architectural type 2 ( grand format )
  -  Pose faux-plafond sur ossatures T24  
Dalles ECOPHON

|                                                                                              |   |                           |   |                           |            |        |        |              |           |
|----------------------------------------------------------------------------------------------|---|---------------------------|---|---------------------------|------------|--------|--------|--------------|-----------|
| PREFECTURE DE LA VIENNE                                                                      | .\logo_final_couleurs.jpg                                                                             | Plan de pose faux-plafond |   |                           |            | Indice | Date   | Modification | Légende : |
|                                                                                              | 1bis, avenue de la République - 75011 Paris<br>Tel: 01 58 44 99 20<br>Email: contact@arp-astrance.com | Projet                    |   |                           |            | A      | Date A | -            |           |
|                                                                                              |   |                           |   |                           |            | B      | Date B | -            |           |
|                                                                                              |   | R+3                       | - | 260828_pref_v_pln_v14.dwg |            | C      | Date C | -            |           |
|                                                                                              |   |                           |   | Indice                    | 28/08/2026 | D      | Date D | -            |           |
| Plan non contractuel. Toutes les côtes sont à vérifier sur place par toutes les entreprises. |   |                           |   |                           |            | E      | Date E | -            |           |