


SHON : 233.71 m<sup>2</sup>

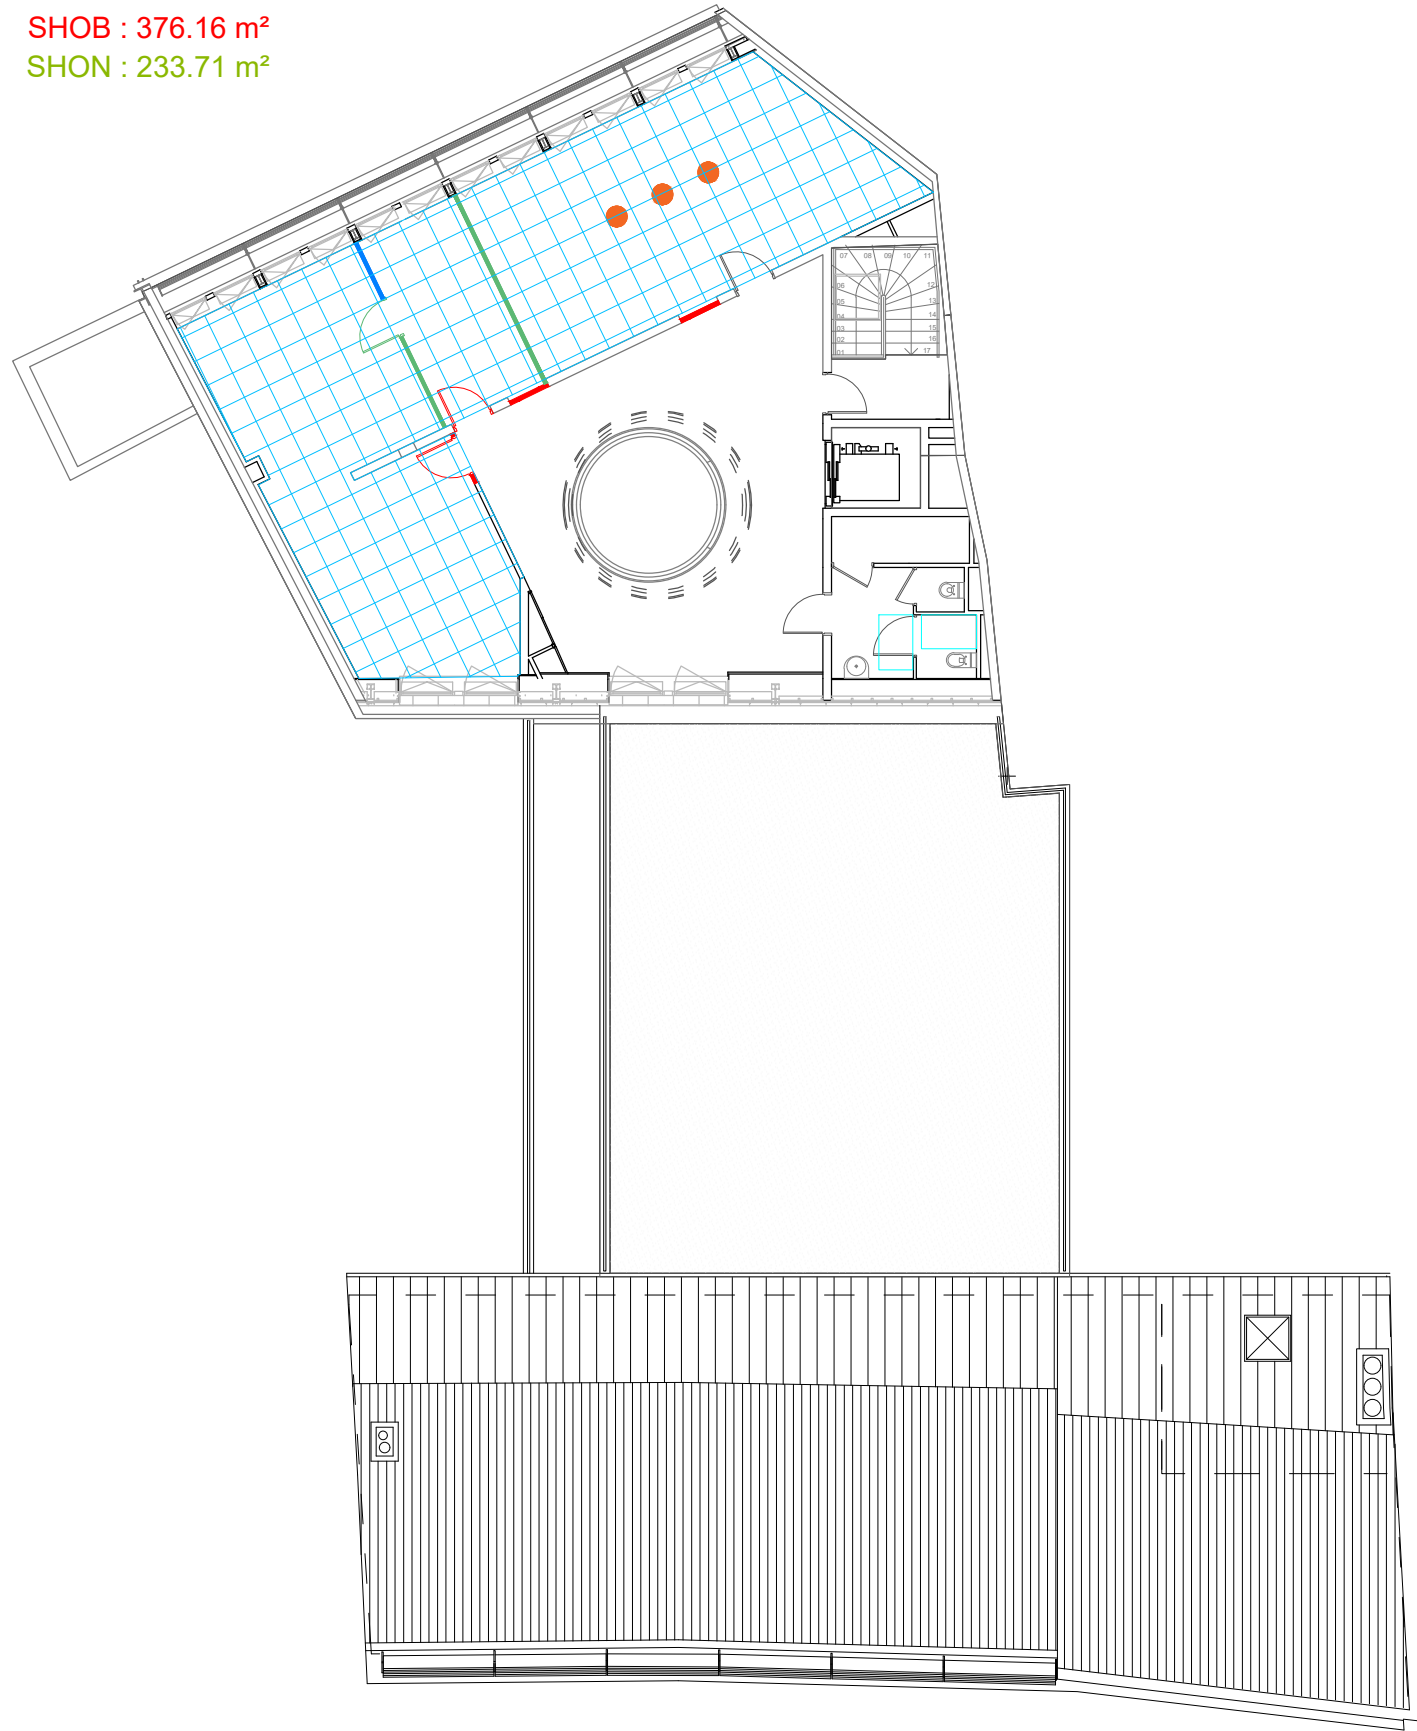

Faux plafond



Dépose faux-plafond existant



Eclairage architectural type 1 ( petit format )



Eclairage architectural type 2 ( grand format )



Pose faux-plafond sur ossatures T24  
Dalles ECOPHON

|   |   |                           |  |   |  |                           |        |              |           |        |        |
|---|---|---------------------------|--|---|--|---------------------------|--------|--------------|-----------|--------|--------|
| <div>PREFECTURE DE LA VIENNE</div> <div>Plan non contractuel. Toutes les côtes sont à vérifier sur place par toutes les entreprises.</div> |                    | Plan de pose faux-plafond |  |   |  | Indice                    | Date   | Modification | Légende : |        |        |
|   | 1bis, avenue de la République - 75011 Paris<br>Tel: 01 58 44 99 20<br>Email: contact@arp-astrance.com | Projet                    |  |   |  | A                         | Date A | -            |           |        |        |
|   |   |                           |  |   |  | B                         | Date B | -            |           |        |        |
|   |   | R+4                       |  | - |  | 260828_pref_v_pln_v14.dwg |        | C            |           | Date C | -      |
|   |   |                           |  |   |  | Indice                    |        | 28/08/2026   |           | D      | Date D |
|   |   |                           |  |   |  | E                         | Date E | -            |           |        |        |