

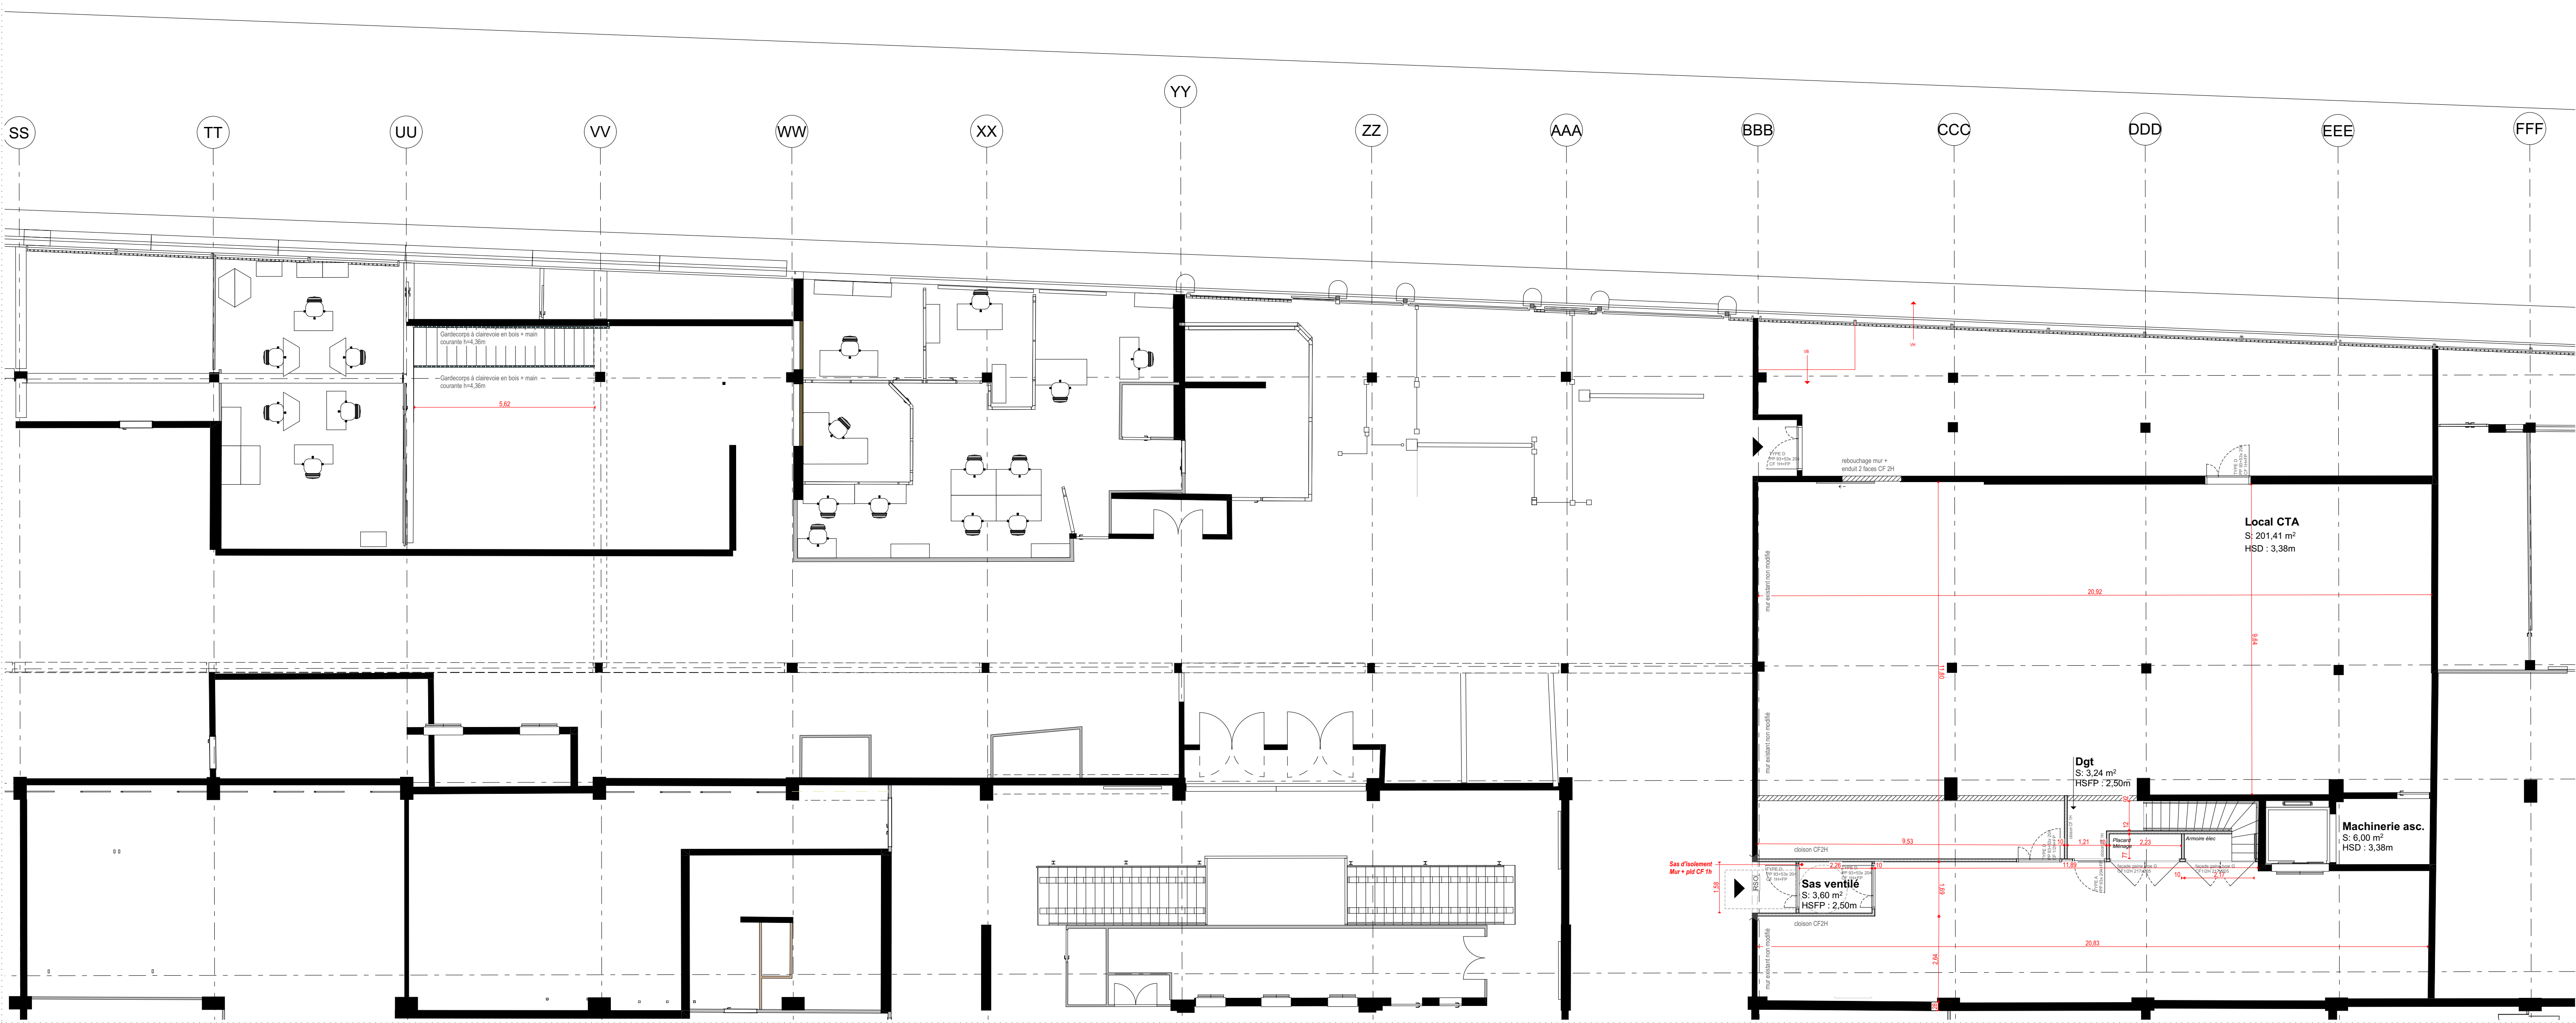
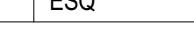
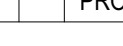


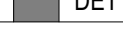


PLAN REZ-DE-CHAUSSEE PROJET_Ech: 1/100 ème


22119 / RENOVATION ET REAMENAGEMENT DU RIE - 41 rue de l'Etoile, 31093 TOULOUSE Cedex 9								
DCE		Plan RDC					02.28	
22119 /			Date: 07/07/2026			Indice:		
ESQ		APS	APD	PRO		DCE	DET	AOR
 UNION IMMOBILIERE DES ORGANISMES DE SECURITE SOCIALE DE LA HAUTE-GARONNE 21, rue de l'Etoile - 31093 TOULOUSE Cedex 9 T : 05 61 72 10 40 / P : 05 61 72 10 41 M : catherine.henri@unionsociale-midi.fr		 TODRULT & DUPUY - MANDATAIRE 101 Rue André Voltaire - 31400 TOULOUSE T : 05 61 32 18 96 F : 05 61 32 18 97 M : t.dupuy@toda-architectes.fr		 GARDET - BET STRUCTURE VRD 24, rue de l'Etoile - 31093 TOULOUSE T : 05 61 72 10 40 / P : 05 61 72 10 41 M : c.gardet@group-gardet.fr				
 POLES REGIONAUX DE COMPETENCES IMMOBILIERES / P.A.C. IM - LE 2, rue Georges Vivanti - 31093 TOULOUSE Cedex 9 T : 05 61 72 10 41 M : tabelle.pour@pccm.fr		 SAA Avancées - ASSOCIES 101 Rue André Voltaire 31400 TOULOUSE T : 05 61 72 10 41 M : s.arnaud@saaarchitectes.fr		 SRTec - BET FLUIDES ELEC THERMIQUE SSI 185, avenue des Eclaircies 31093 TOULOUSE T : 05 61 72 10 41 M : yves.fab@srtec-ingenierie.com				

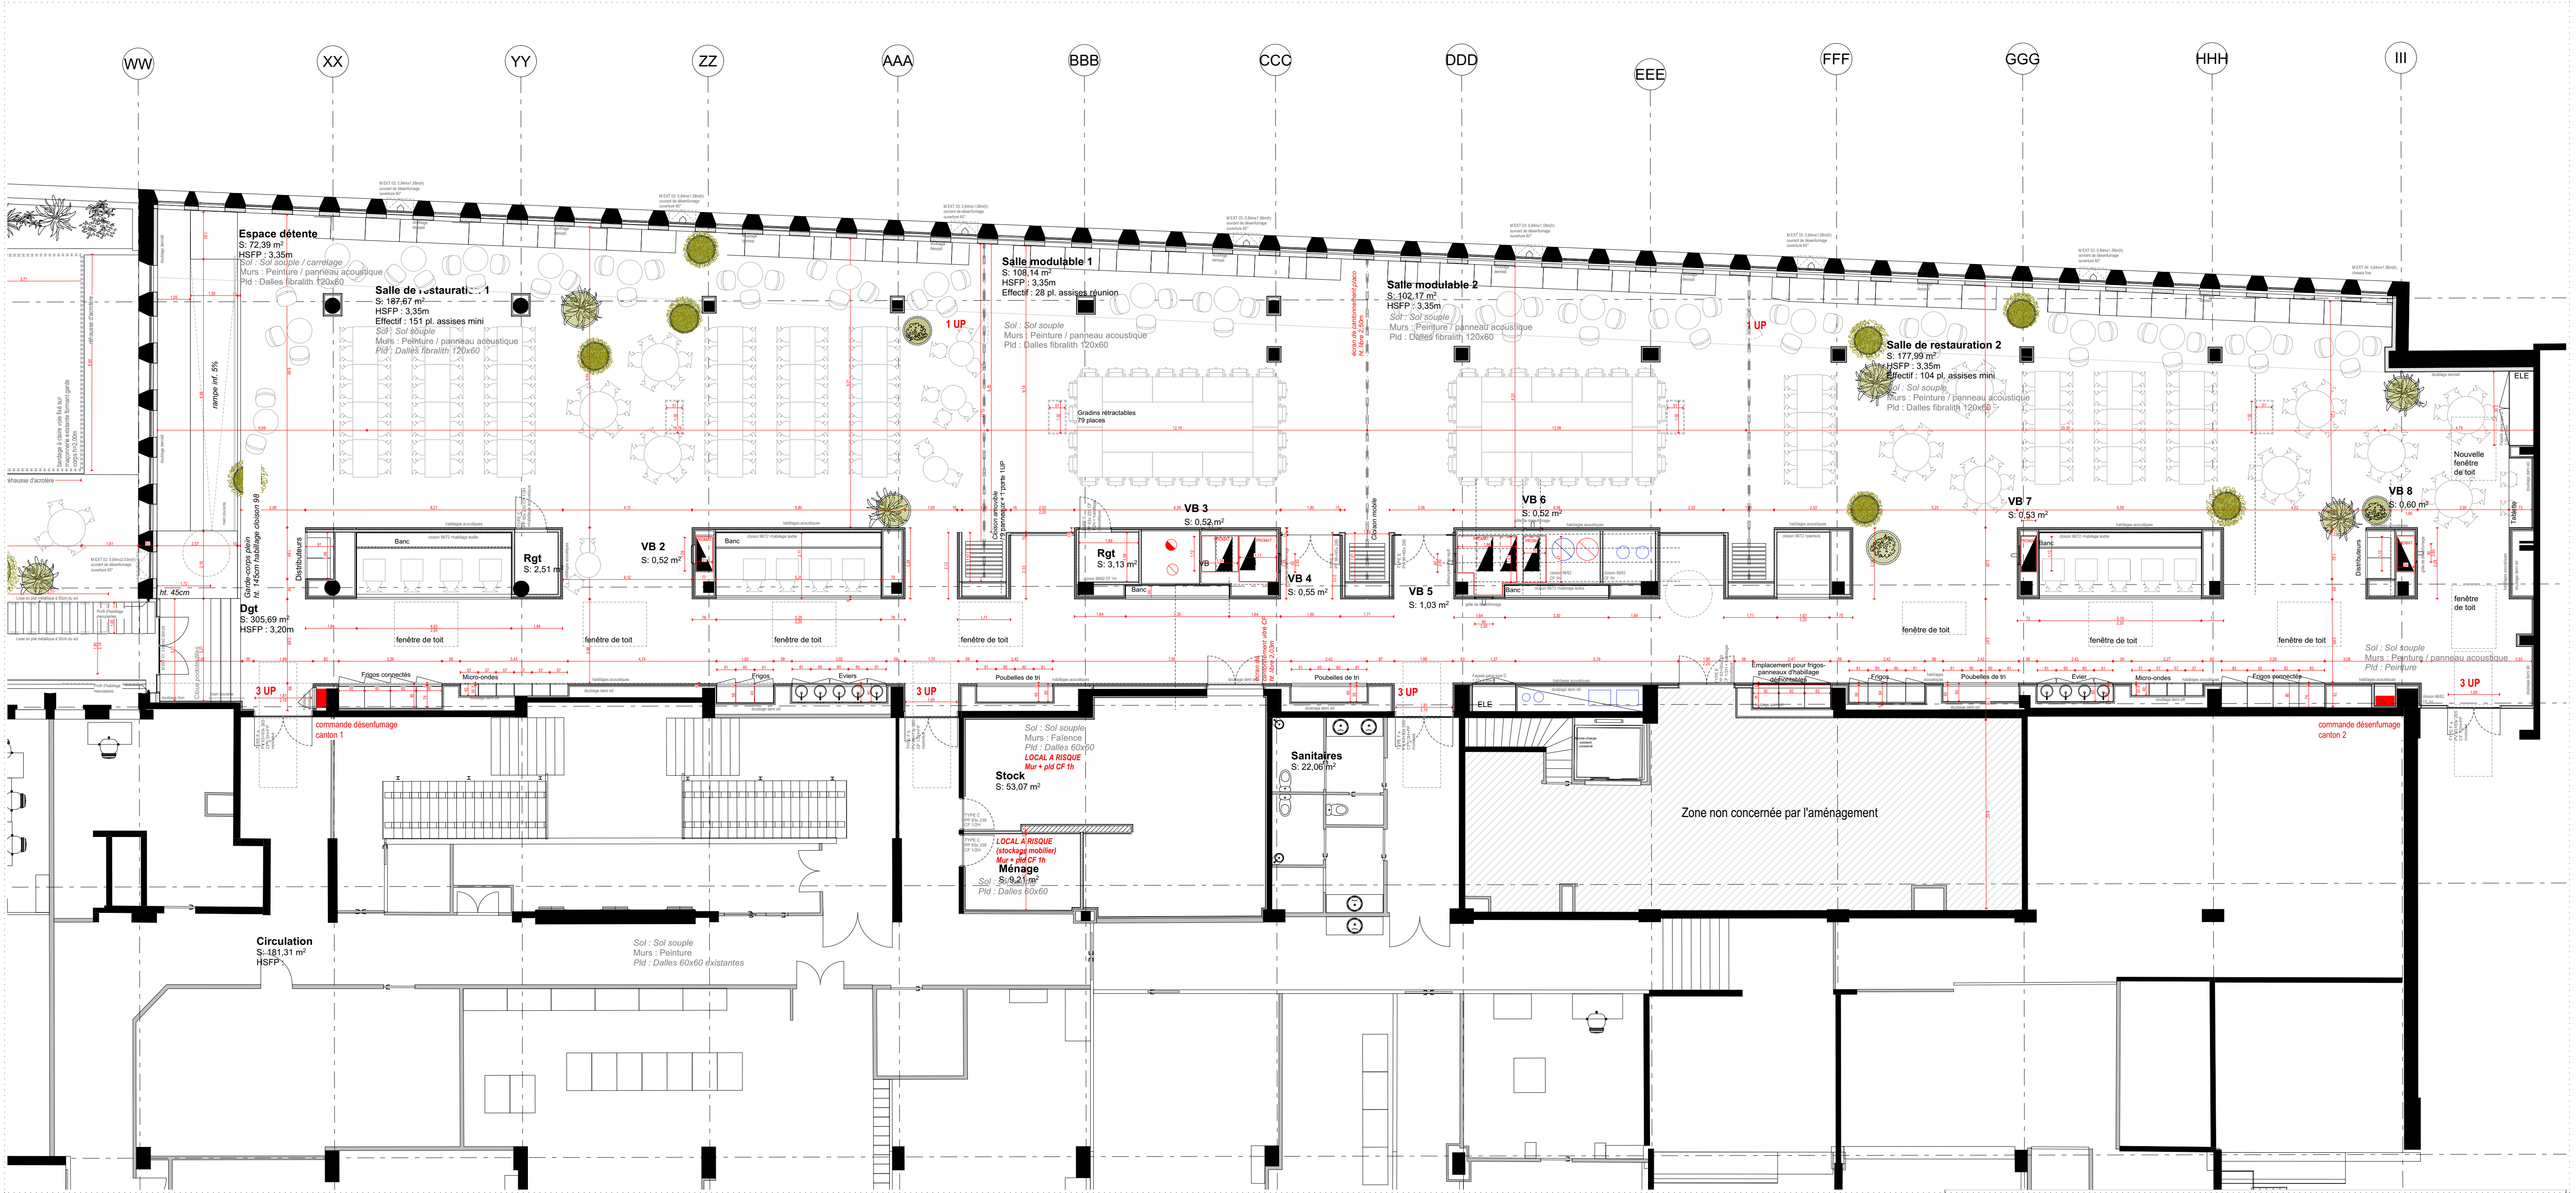

22119 / RENOVATION ET REAMENAGEMENT DU RIE - 41 rue de l'Etoile, 31093 TOULOUSE Cedex 9									
DCE		Plan Entresol						02.27	
22119 /		Date: 07/07/2026						Indice:	
ESQ	APS	APD		PRO	DCE	DET		AOR	
 UNION IMMOBILIERE DES ORGANISMES DE SECURITE SOCIALE DE LA HAUTE-GARONNE 21, rue de l'Etoile - 31093 TOULOUSE Cedex 9 T : 05 61 72 18 40 / F : 05 61 94 61 59 M : caroline.henri@unioss-madade.fr		 TOURAULT & DUPUY - MANDATAIRE 101 rue André Voltaire - 31400 TOULOUSE T : 05 61 32 18 96 M : agnès@tourdupuy.fr W : www.tourdupuy-architectes.fr				 GARDET - BET STRUCTURE VRD 24 Couronne 32000 GRANDY T : 05 61 62 62 72 / F : 05 70 74 14 91 M : c.gardet@bryce-gardet.fr			
 POLES REGIONAUX DE COMPETENCES IMMOBILIERES / P.A.C. / MIP - LE 2, rue Georges Vivien - 31093 TOULOUSE Cedex 9 T : 05 61 72 31 31 M : betbelle.paul@cmel.org.fr		 SAA Architectes - ASSOCIES 101 rue André Voltaire 31400 TOULOUSE T : 05 61 32 18 96 M : s.arnaud@saaarchitectes.fr				 SRTCC - BET FLUIDES ELEC THERMIQUE SSI 185, avenue des Eclaireurs 31000 TOULOUSE T : 05 34 24 28 87 M : yves.fab@bryce-gardet.com			

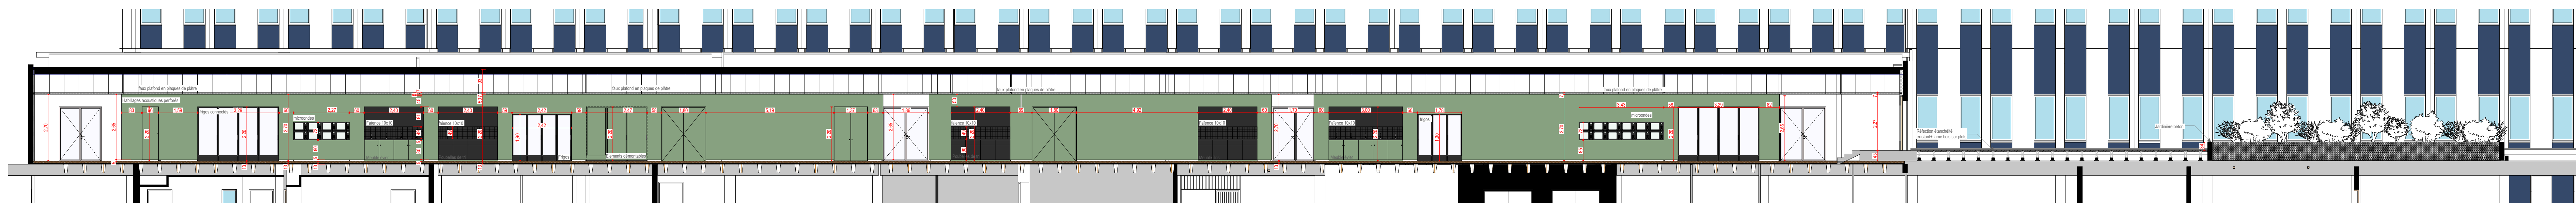

FACADE INTERIEURE - Meuble / PROJET_Ech: 1/100 mm

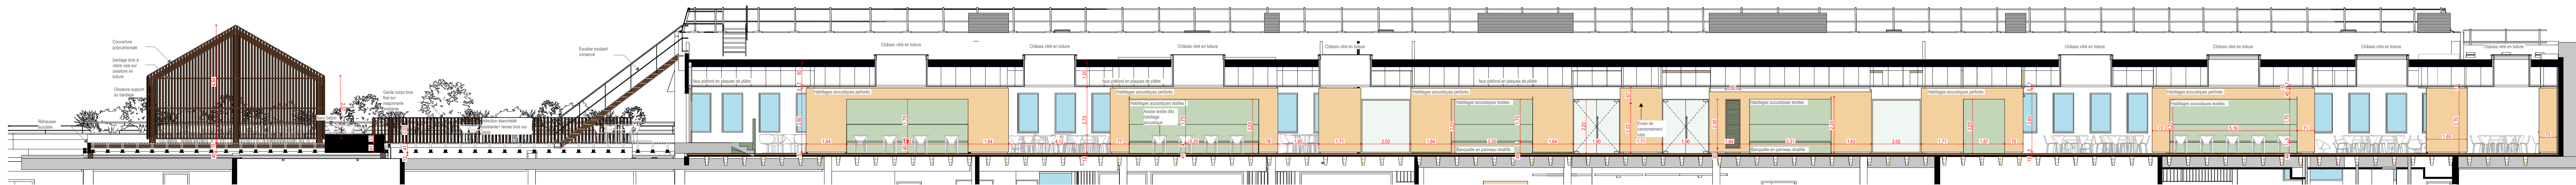

FACADE INTERIEURE - Alcôves / PROJET_Ech: 1/100 mm

