



A

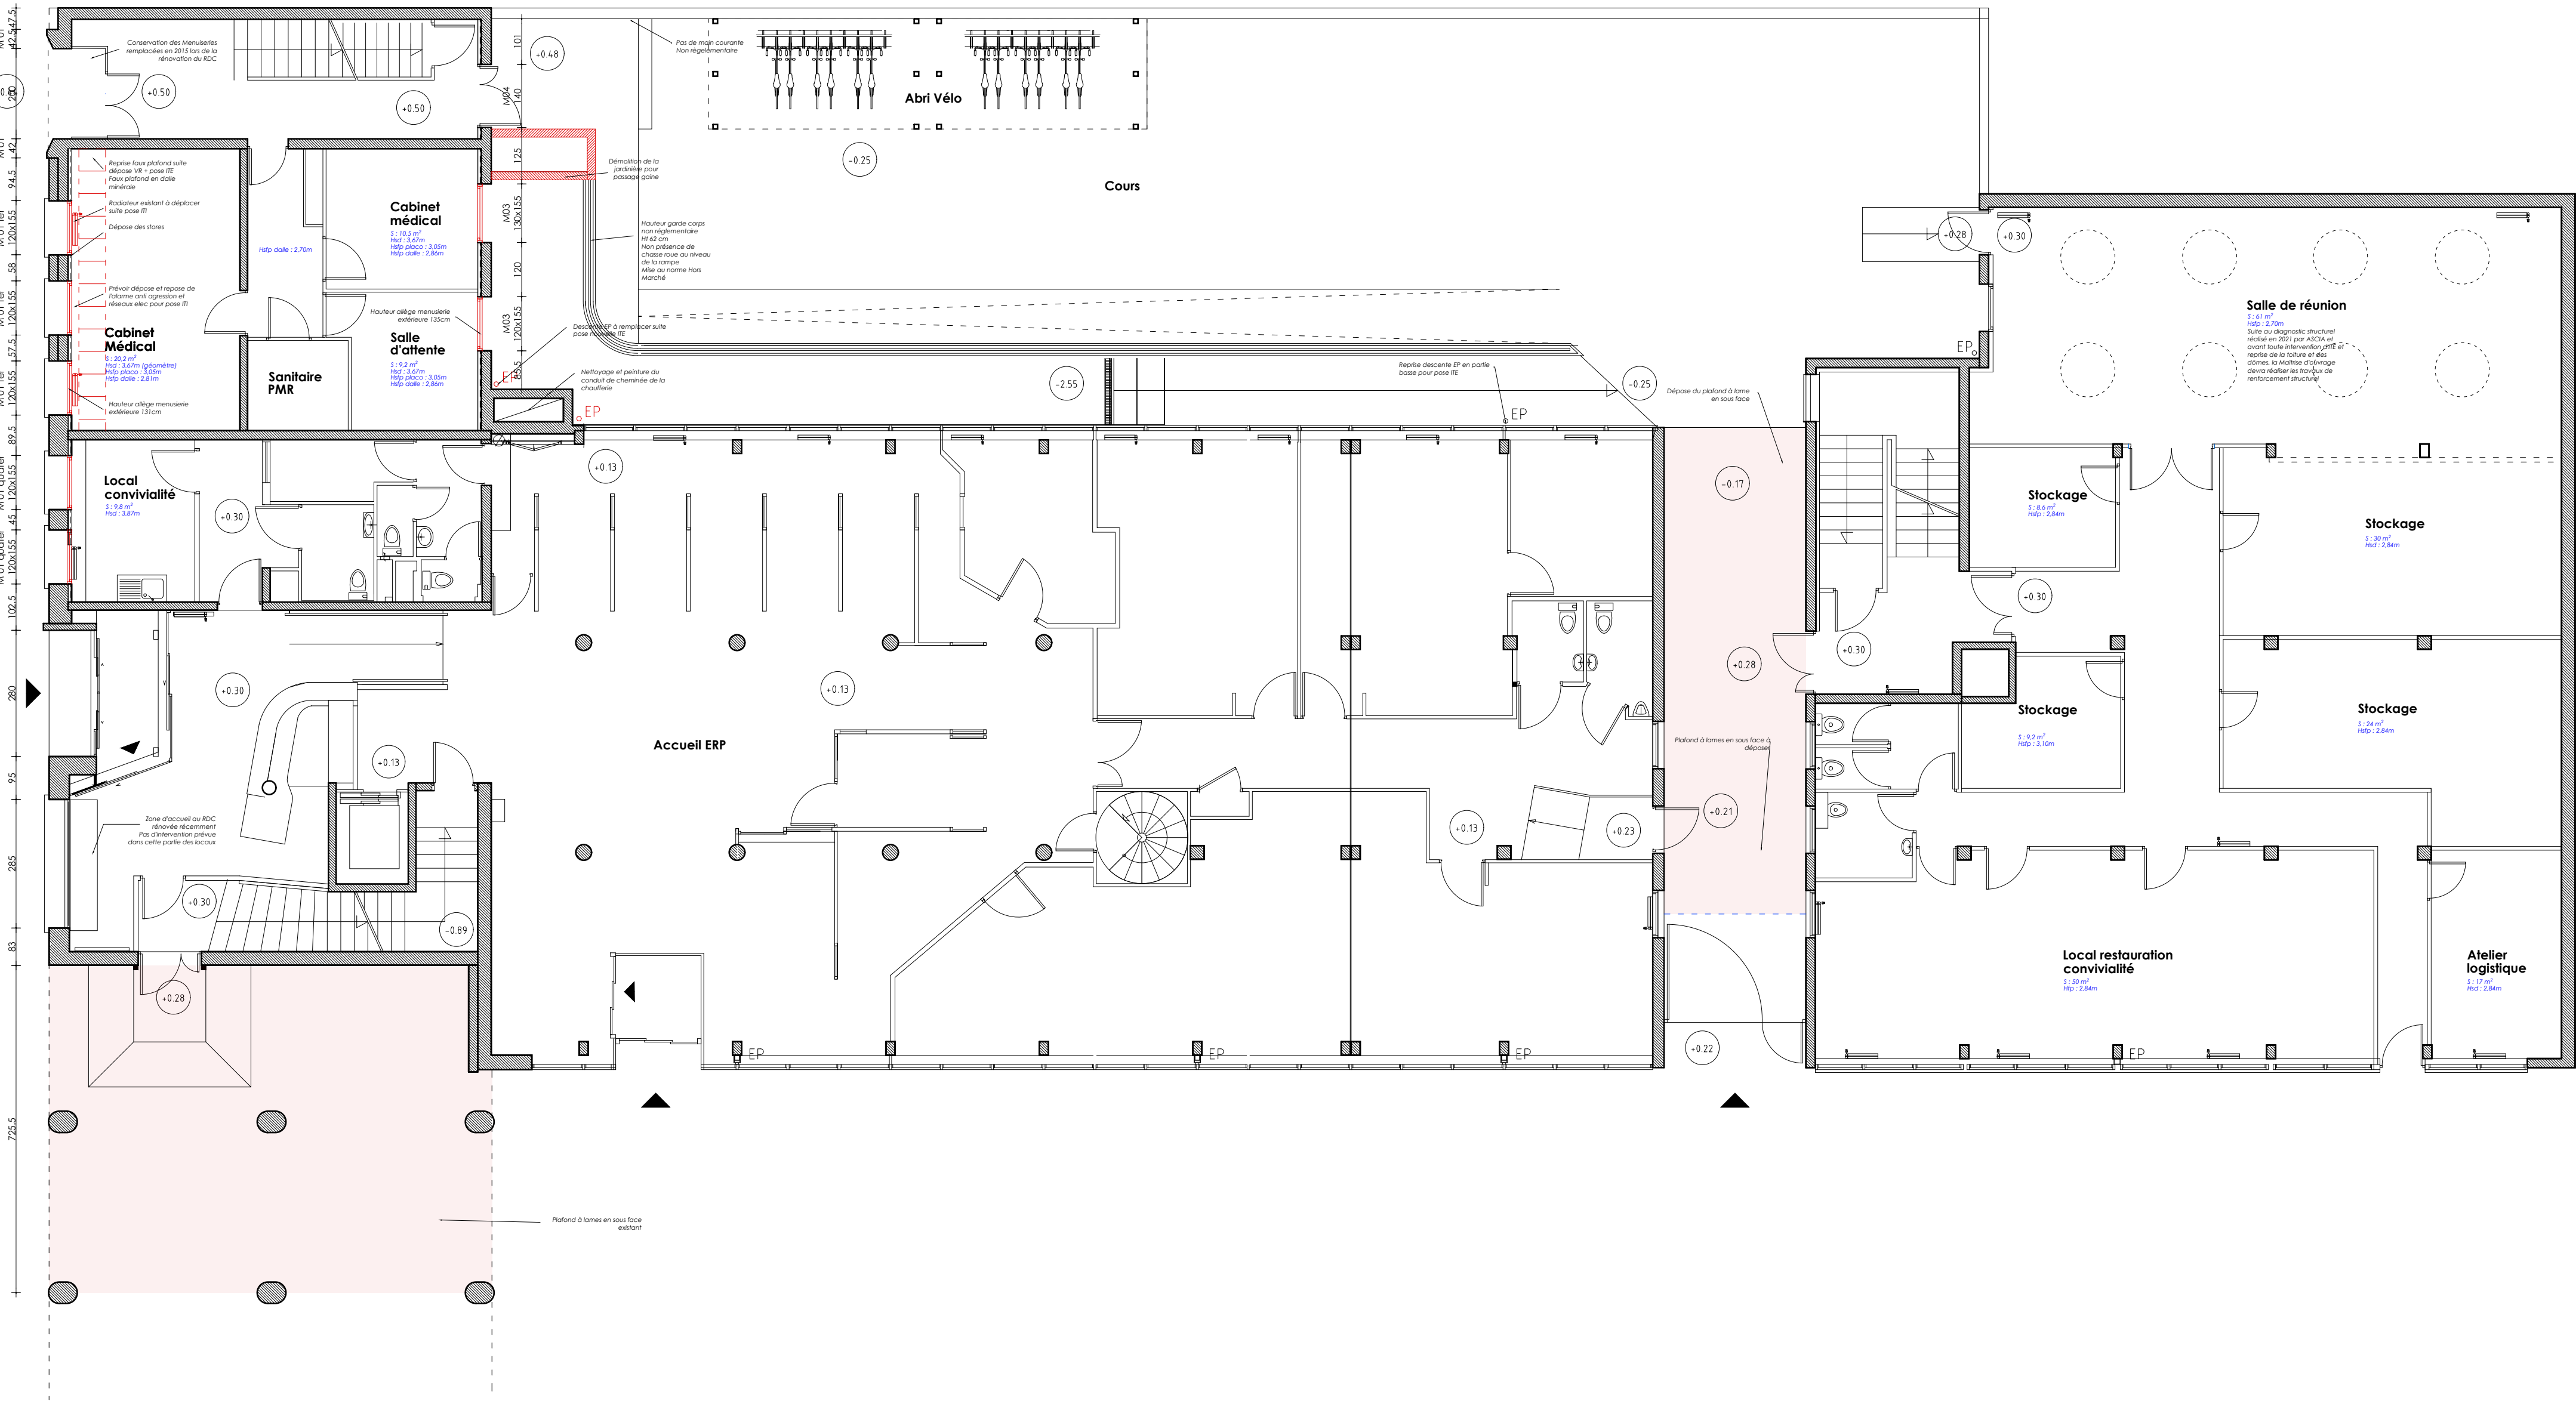


Plan Général RDC - 100e

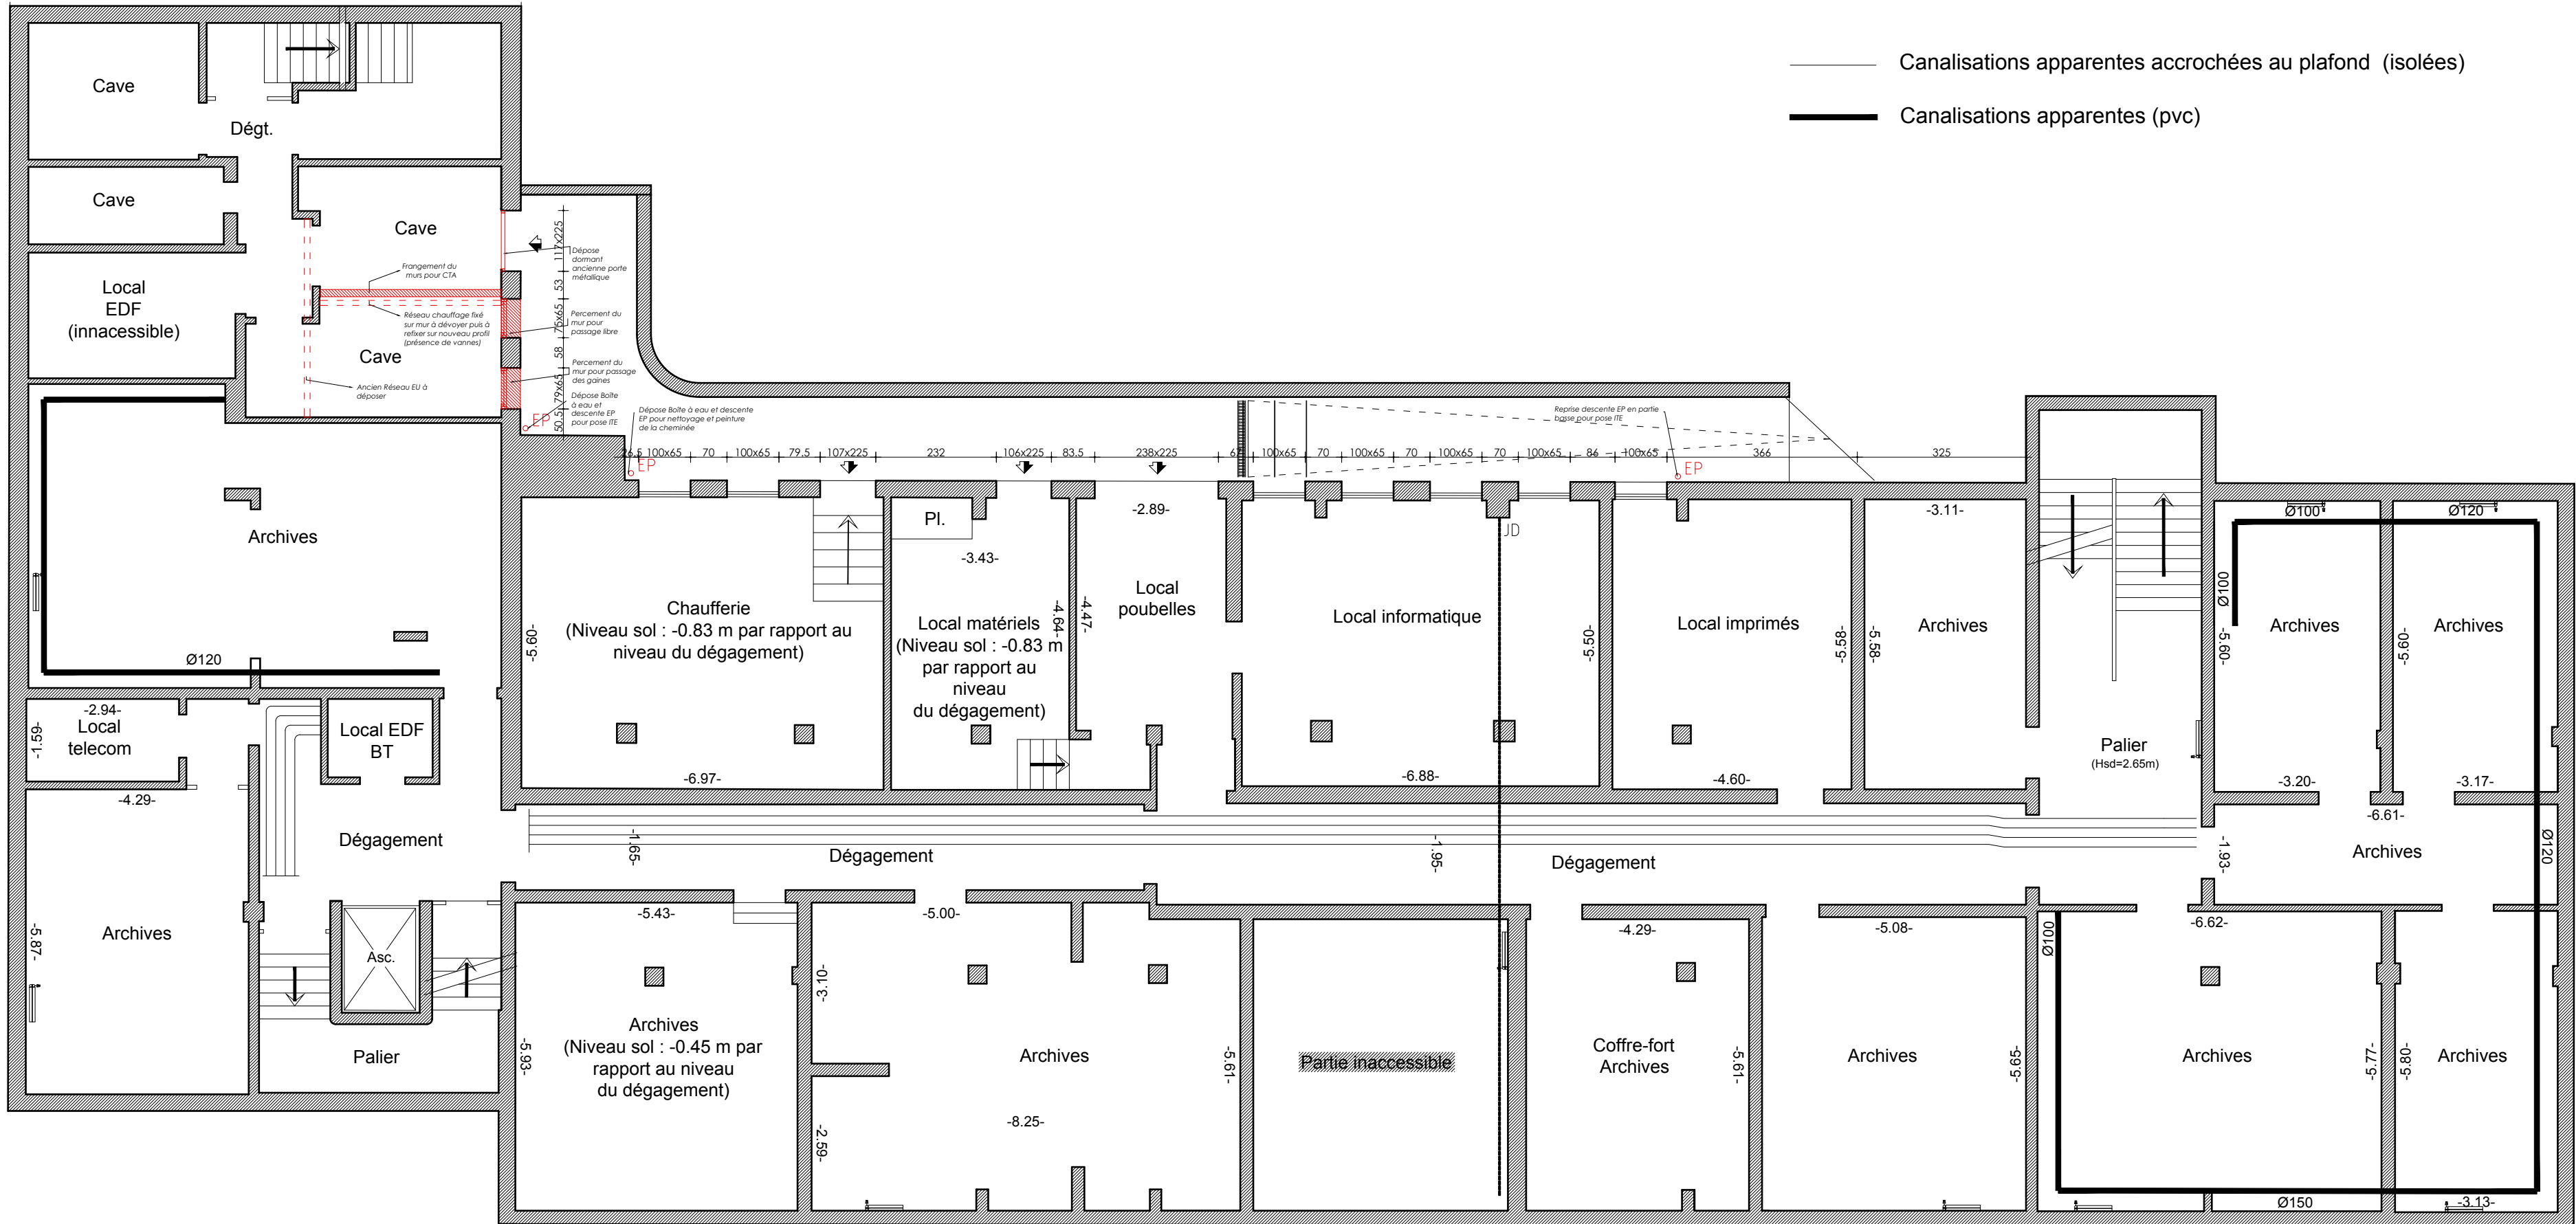

Plan Général R-1 - 100e



Plan Général R+1 - 100e

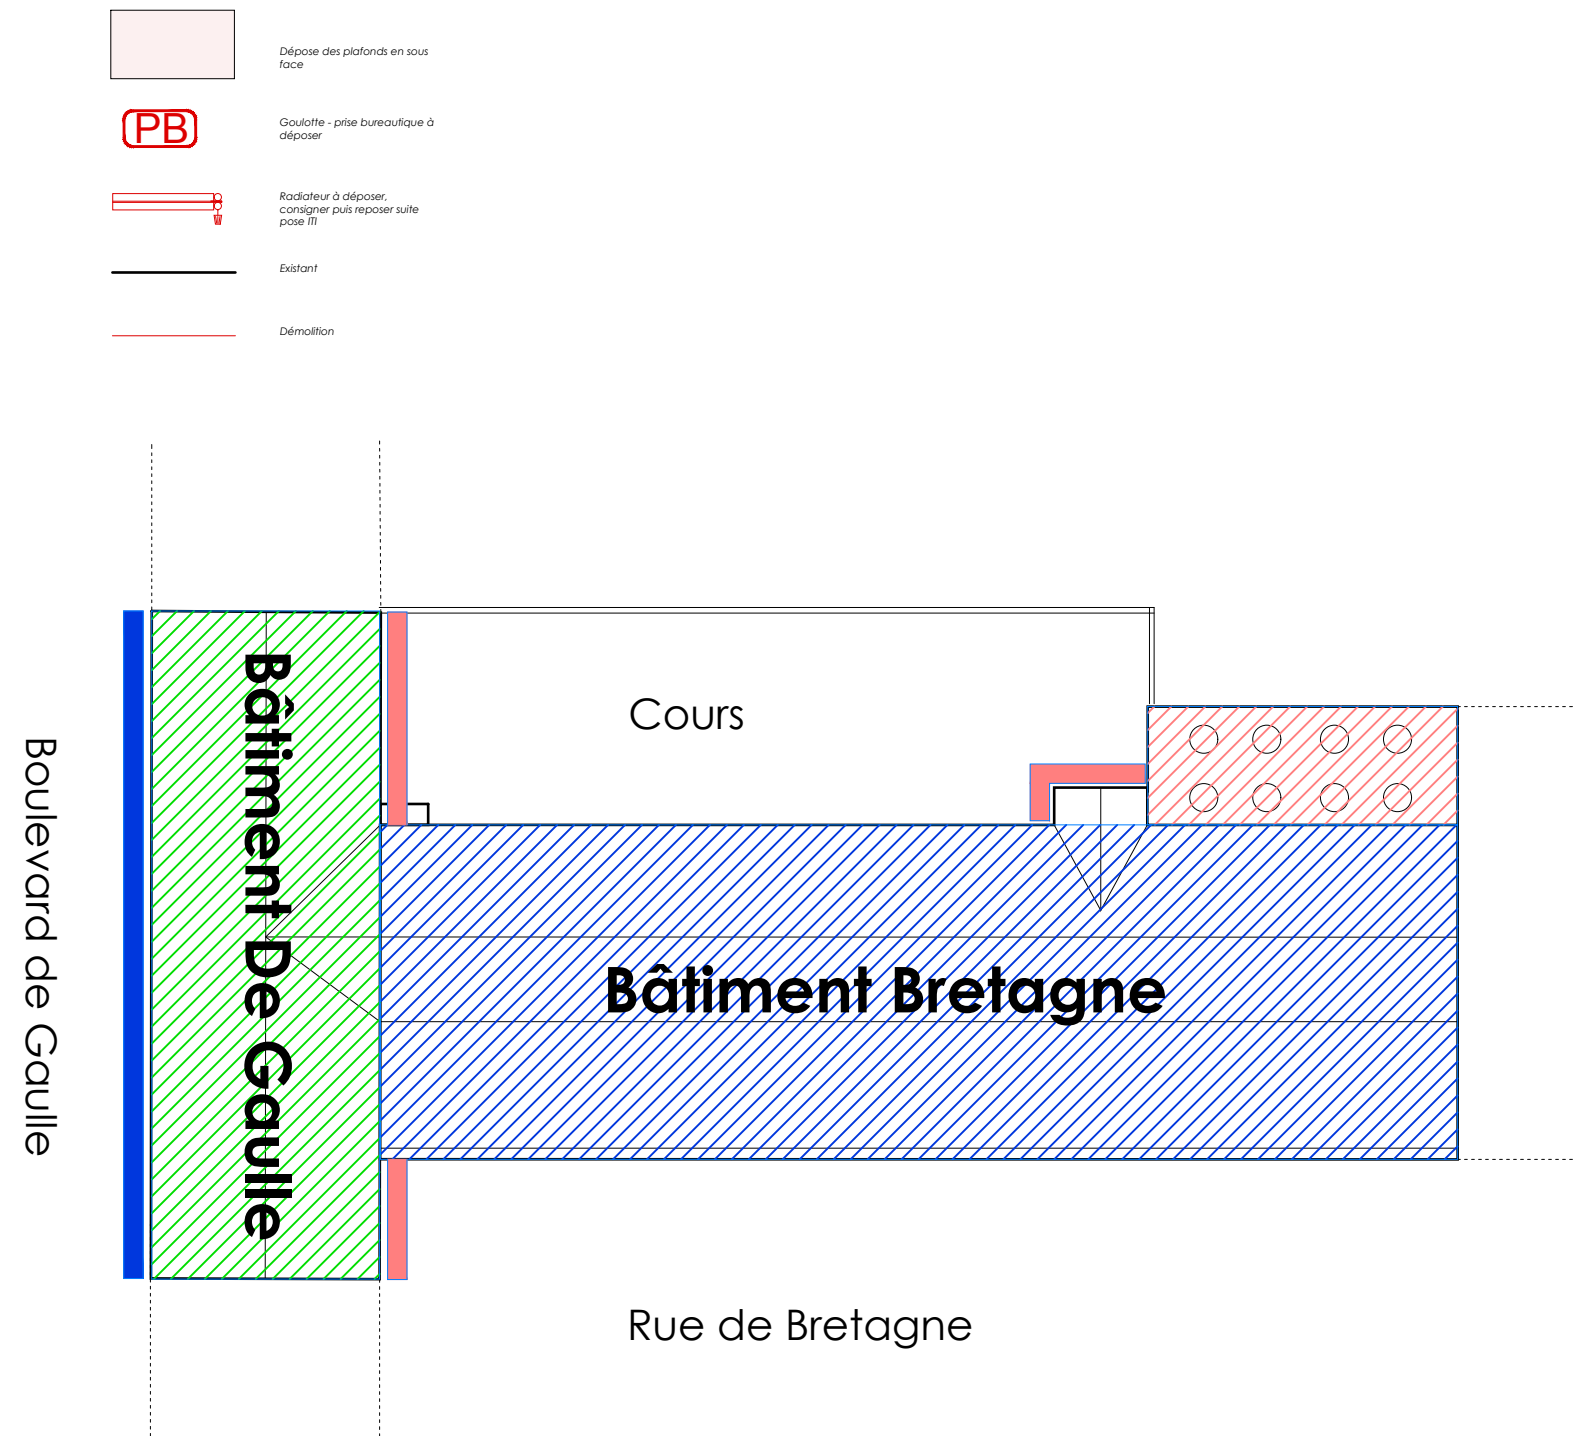

Programme général des travaux

- Remplacement des menuiseries extérieures / Isolation des combles, Ventilation, Chauffage / Relamping en PSE
- Isolation des combles, Ventilation, Chauffage / Relamping en PSE
- Relamping en PSE
- ITI
- ITE

Rénovation du Centre des Finances Publiques SAINT-NAZAIRE

PRO

Diffusion 24/07/2026

Maîtrise d'ouvrage:

Direction générale des Finances Publiques des Pays de la Loire et du département de la Loire Atlantique

4 Quai de Versailles
44000 NANTES
M. E. Boyer - tel : 02 40 20 75 01

Bureau de Contrôle
QUALICONSULT

6 Bis Rue Alessandro Volta, Bât. F9
44481 CARQUEFOU
tel : 02 51 13 95 55
M. M. Beaudonnat - tel : 06 68 24 17 37

Coodonateur SP5
SOCOTEC

19 allée Madeleine Massonneau
44600 SAINT-NAZAIRE
tel : 02 51 73 30 80
M. V Pivaut - tel : 06 60 09 70 32

Maîtrise d'oeuvre :

Atelier vignault x faure

architecte & philosophe associés
Mandataire de l'équipe
23 rue Louis Lumière, 44000 NANTES,
tel: 02 51 25 02 49,
architectes@vxl.fr

Arest, BE Structure

P.A. de la Forêt, 8 rue Chantre Merle - BP 7
44140 LES BICHAUX
tel : 02 40 26 26 00
info-nantes@arest.fr

ECB, Economiste



Zi Le Sélour - 14 rue T. Edison
85170 DOMPIERRE SUR YON
tel : 02 51 46 27 70
25p4_cdp_saint_nazaire@ecb-batiment.fr

Isocrate, BE Fluides

6 rue des sassafras
44000 NANTES
tel : 02 51 89 77 50
info@isocrate.com

DÉMOLITION - DOUBLE FLUX GÉNÉRAL

Plans R-1 à R+1 - 100e

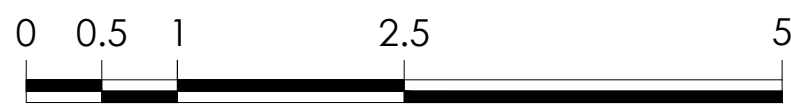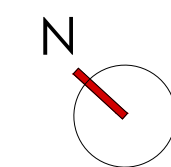

DÉMOI
01/03