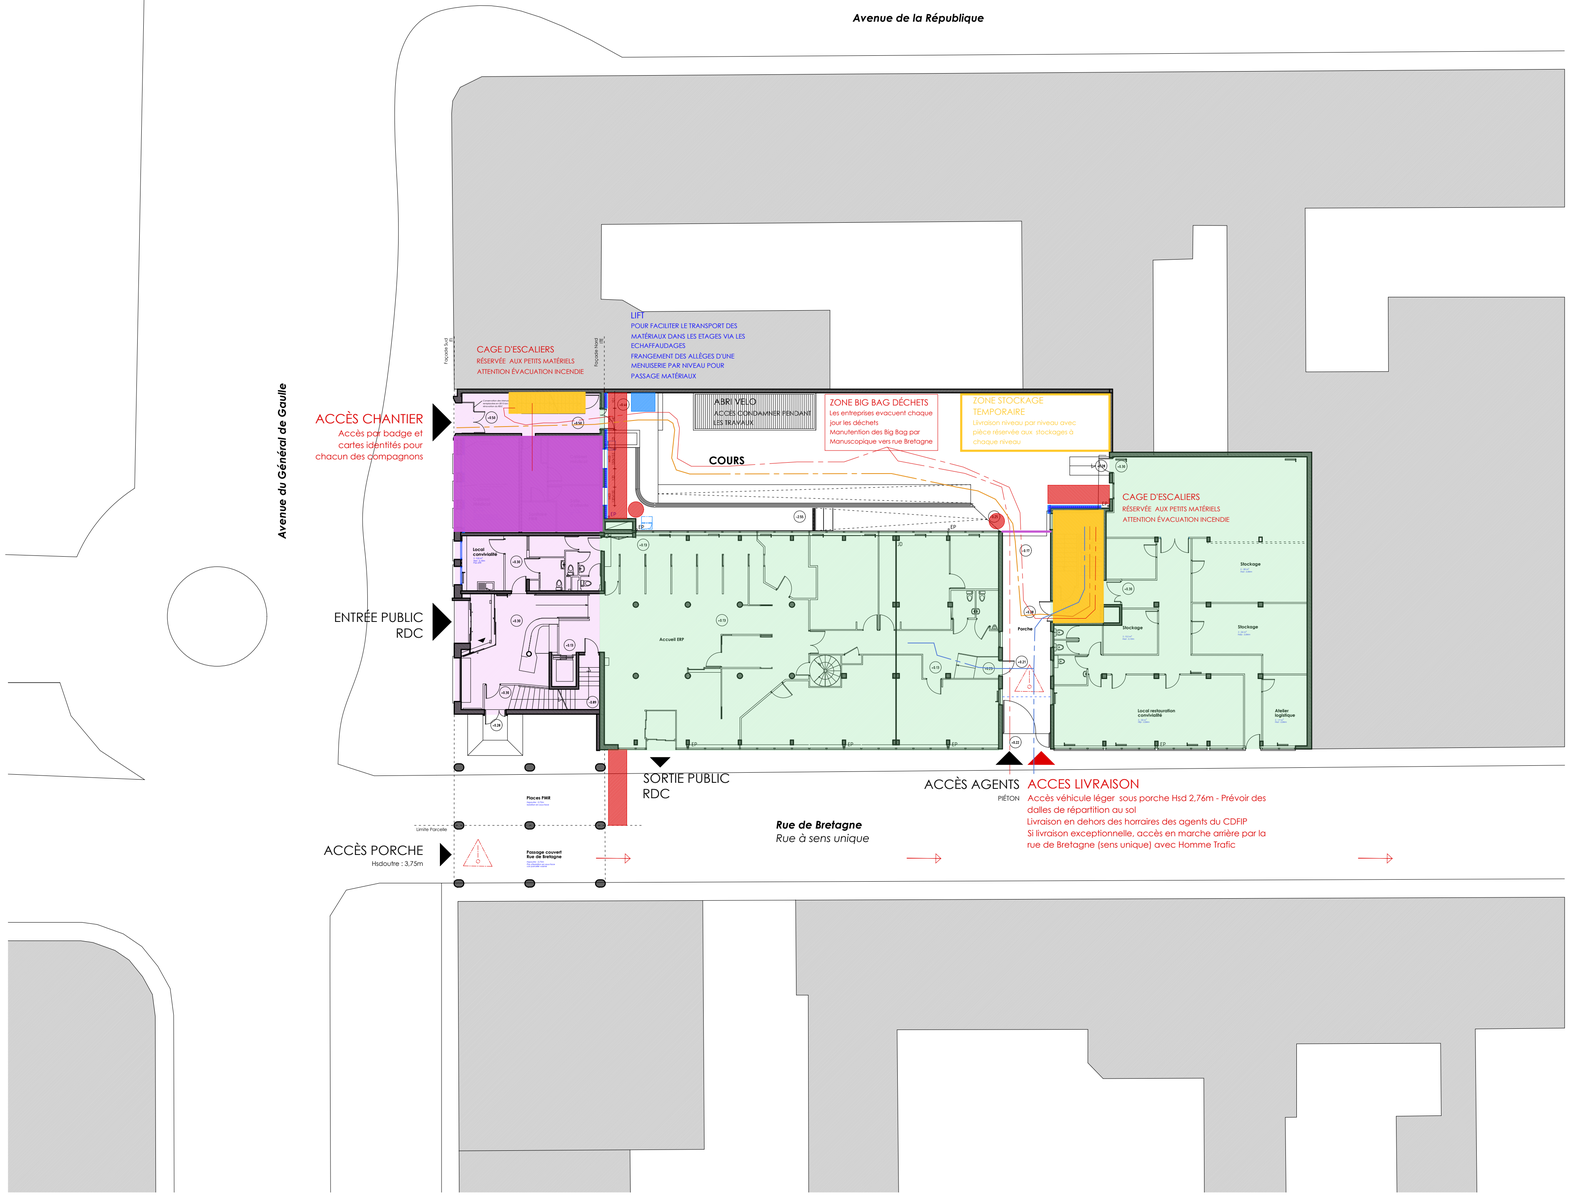

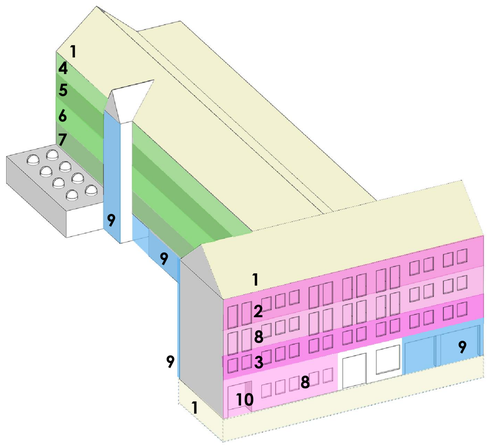

PHASAGE ENVISAGÉ

Avant chaque intervention, déménagement des agents dans la zone tampon au R+2 de De Gaulle

PHASE 1 : *Bretagne - De Gaulle - Intervention R-1 et combles*
PHASE 2 : *De Gaulle - Intervention R+3*
PHASE 3 : *De Gaulle - Intervention R+1*
PHASE 4 : *Bretagne - Intervention R+4*
PHASE 5 : *Bretagne - Intervention R+3*
PHASE 6 : *Bretagne - Intervention R+2*
PHASE 7 : *Bretagne - Intervention R+1*
PHASE 8 : *De Gaulle - Intervention R+2 et Remplecement des menuiseries au RDC*
PHASE 9 : *Bretagne- De Gaulle - Intervention ITE*
PHASE 10 : *De Gaulle - Intervention RDC et remise en Etat du Cabinet Médical*

Rénovation du Centre des Finances Publiques

PRO

SAINT-NAZAIRE

Diffusion 24/07/2026

Maîtrise d'ouvrage:

Direction générale des Finances Publiques des Pays de la Loire et du département de la Loire Atlantique
4 Quai de Versailles
44000 NANTES
M. E. Boyer - tel : 02 40 20 75 01

Bureau de **C**ontrôle
QUALICONSULT
6 Bis Rue Alessandro Volta, Bât. F9
44481 CARQUEFOU
tel : 02 51 13 95 55
M. M. Beaudonnat - tel : 06 68 24 17 37

Coodonateur **S**PS
SOCOTEC
19 allée Madeleine Massonneau
44600 SAINT-NAZAIRE
tel : 02 51 73 30 80
M. V Pivaut - tel : 06 60 09 70 32

Maîtrise d'oeuvre :

Atelier vignault x faure
architecte & philosophe associés
Mandataire de l'équipe
23 rue Louis Lumière, 44000 NANTES,
tel: 02 51 25 02 49,
architectes@vxf.fr

Arest, **B**E Structure
P.A. de la Forêt, 8 rue Chante Merle - BP 7
44140 LE BIGNON
tel : 02 40 26 26 00
info-nantes@arest.fr

ECB, **E**conomiste
ZI Le Séjour - 14 rue T. Edison
85170 DOMPIERRE SUR YON
tel : 02 51 46 27 70
25j04_cfp_saint_nazaire@ecb-batiment.fr

Isocrate, **B**E Fluides
6 rue des sassafras
44300 NANTES
tel : 02 51 89 77 50
infos@isocrate.com

PIC
GÉNÉRAL - INTERVENTION EN SITE OCCUPÉ

- Nettoyage à la charge du compte prorata
- Libération de locaux par la MOA pour les entreprises (vestiaires, salle de pause, de réunion...)
- Autorisation de la MOA d'utiliser les sanitaires du site par les compagnons

N

0 1 5 10 20

PIC - 200e