


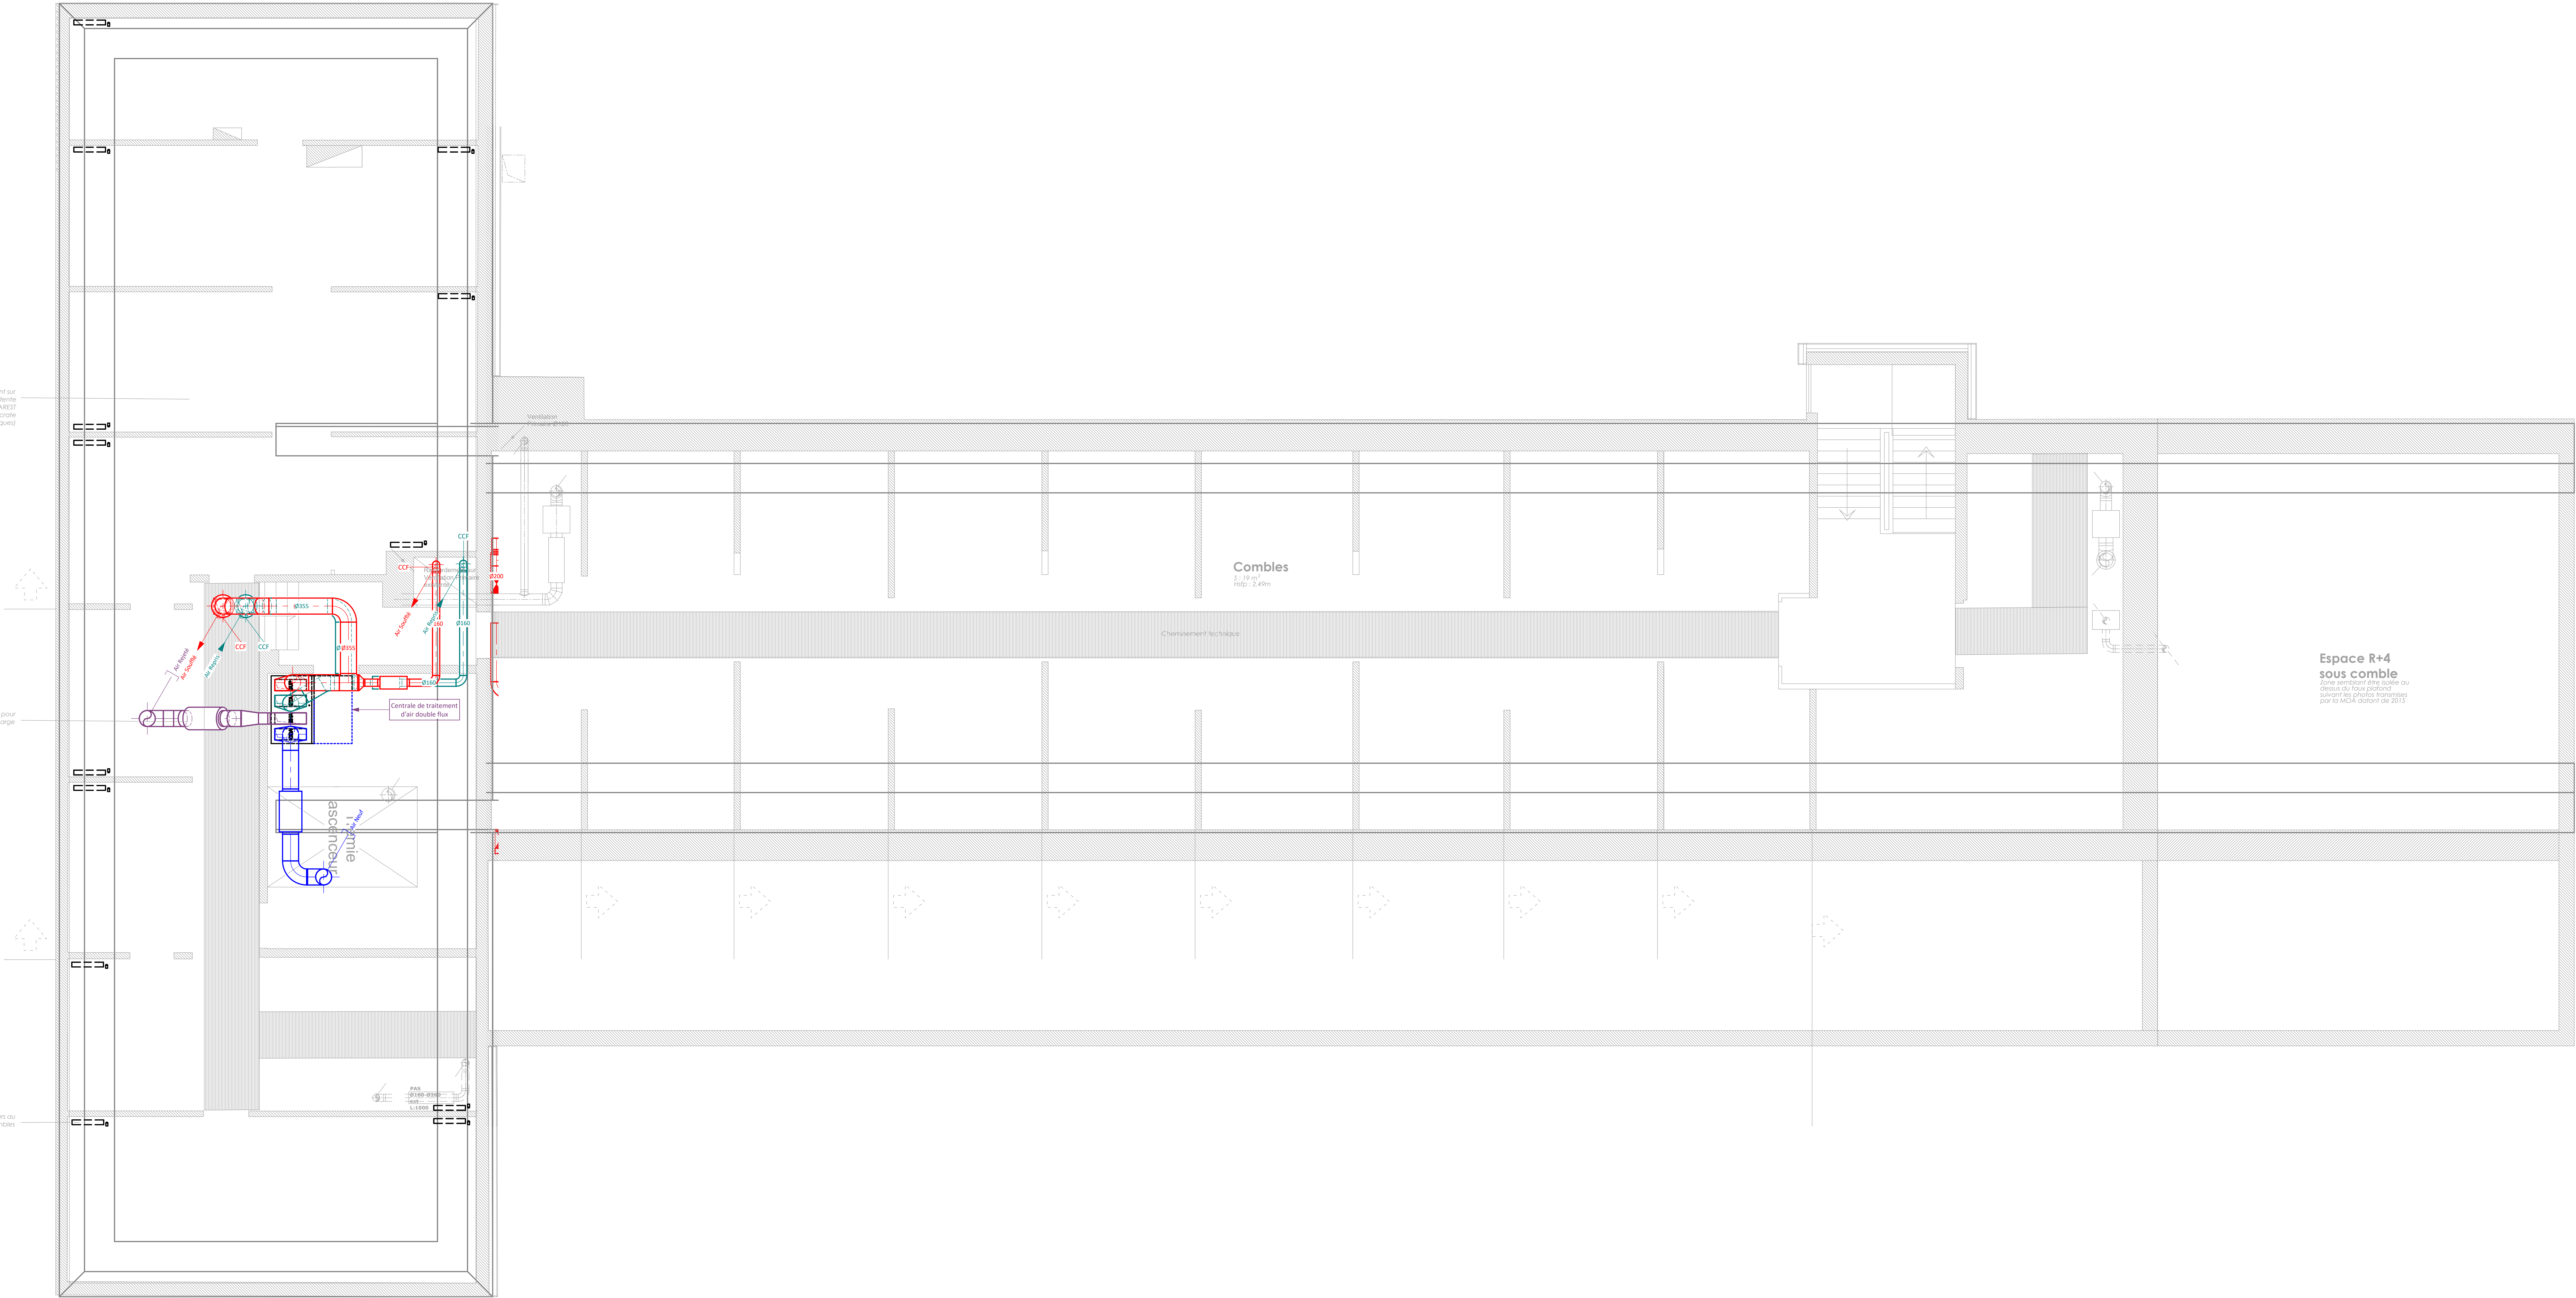

LÉGENDE CHAUFFAGE

- Radiateur neuf, prolongement des réseaux à prévoir
- Radiateur à déposer puis reposer, prolongement des réseaux à prévoir
- Radiateur existant
- Radiateur existant déposé

LÉGENDE VENTILATION

- Conduit d'extraction
- Bouche d'air
- Conduit de rejet d'air
- Entrée d'air
- Conduit d'air neuf
- Conduit d'air soufflage
- Conduit d'air reprise
- Grille de transfert

Travaux énergétiques du CFP

54/56 Rue du Général De Gaulle
44 600 ST NAZAIRE

Maitre d'ouvrage : DRFIP
4, Quai de Versailles
44 000 NANTES

Maitre d'oeuvre : VIGNAULT & FAURE
23, rue Louis Lumière
44 000 NANTES



B.E.T. ISOCRATE
6, rue des Sassafra
44300 NANTES

Dossier n° 25.0353 | Réf. JFB.RB

Téléphone : 02.51.89.77.50
E-mail : infos@isocrate.com - Site Internet : www.isocrate.com

Ce plan n'est valable que pour le lot considéré.
Pour tout autre renseignement, il est nécessaire de se reporter au plan architecte ou à l'existant

CHAUFFAGE - VENTILATION

Plan Comble

Date	Plan N°	Echelle	Phase
Juillet 2026	CV 06	1/50	DCE