


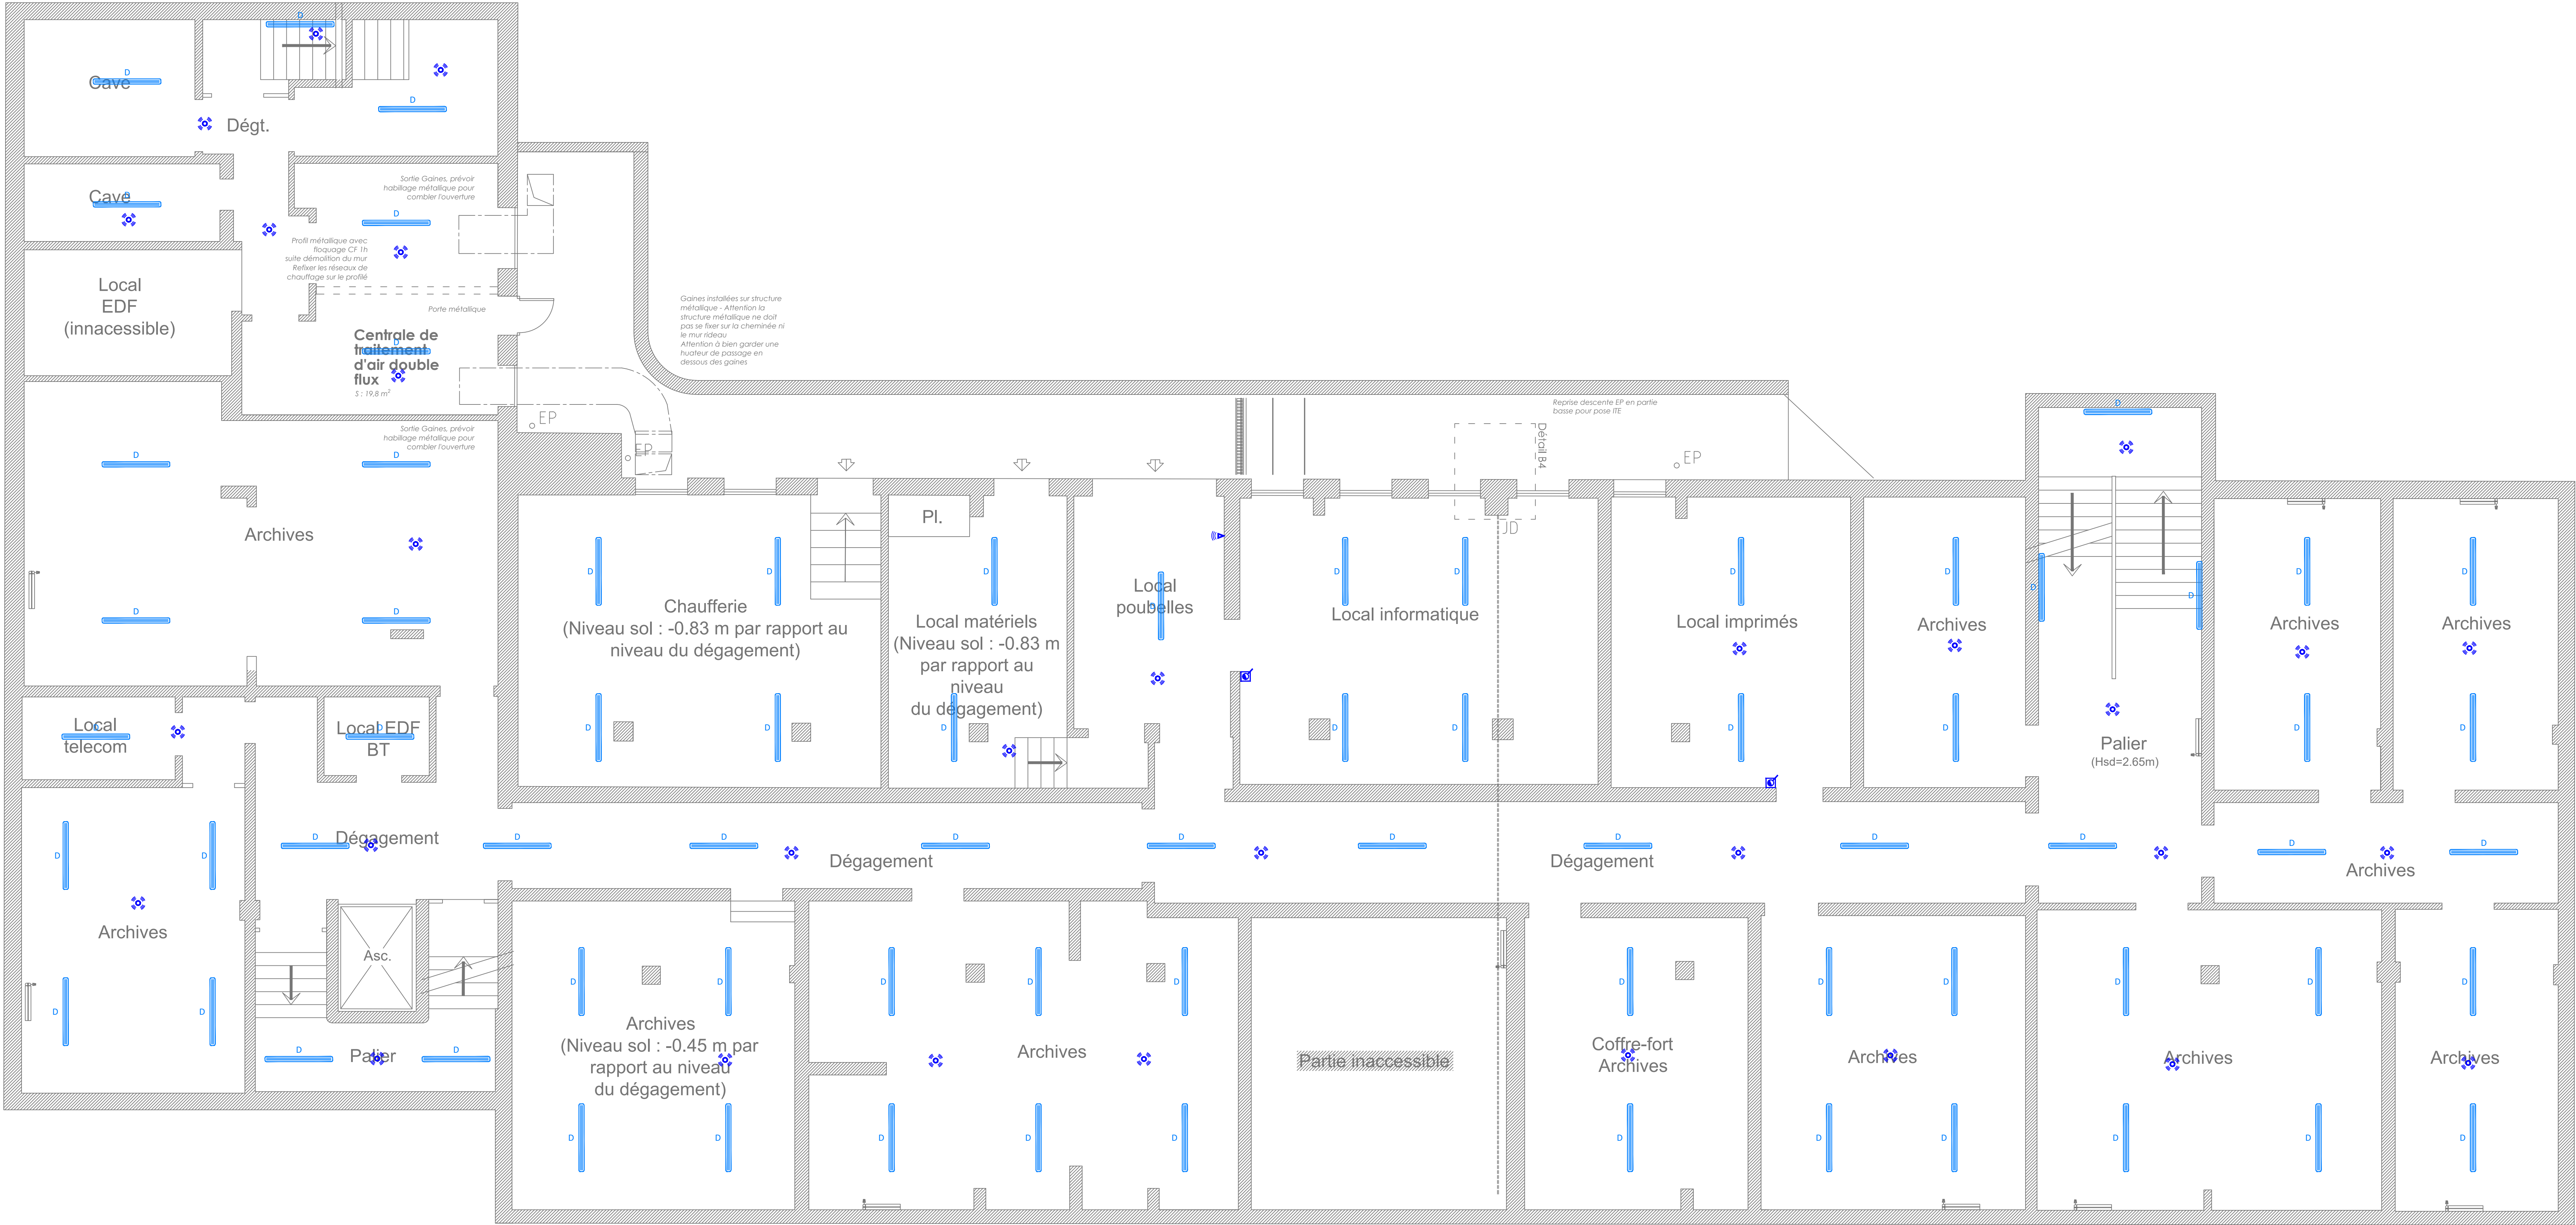

LEGENDE

- Commande électrique de volets roulants
- Alimentation électrique
- Bouton poussoir encastré / sailli
- Détecteur mouvement 180°
- Détecteur de présence 360°
- Plafonnier encastré 600x600 de type A suivant CCTP
- Downlight de type B suivant CCTP
- Spot de type C suivant CCTP
- Plafonnier étanche de type D suivant CCTP

Travaux énergétique du CFP

54/56 Rue du Général De Gaulle
44600 ST NAZAIRE

Maître d'ouvrage : DRFIP
4, Quai de versaille
44000 NANTES

Maître d'oeuvre : VIGNAULT & FAURE
23, rue Louis Lumière
44000 nantes

B.E.T. ISOCRATE
6, rue des Sassafras
44300 NANTES

Téléphone : 02.51.89.77.50
E-mail : infos@isocrate.com - Site Internet : www.isocrate.com

Ce plan n'est valable que pour le lot considéré.
Pour tout autre renseignement, il est nécessaire de se reporter au plan architecte ou à l'existant

ELECTRICITE COURANTS FORTS & FAIBLES

Plan R-1

Date	Plan N°	Echelle	Phase
Juillet 2026	EL01	1/50	DCE