


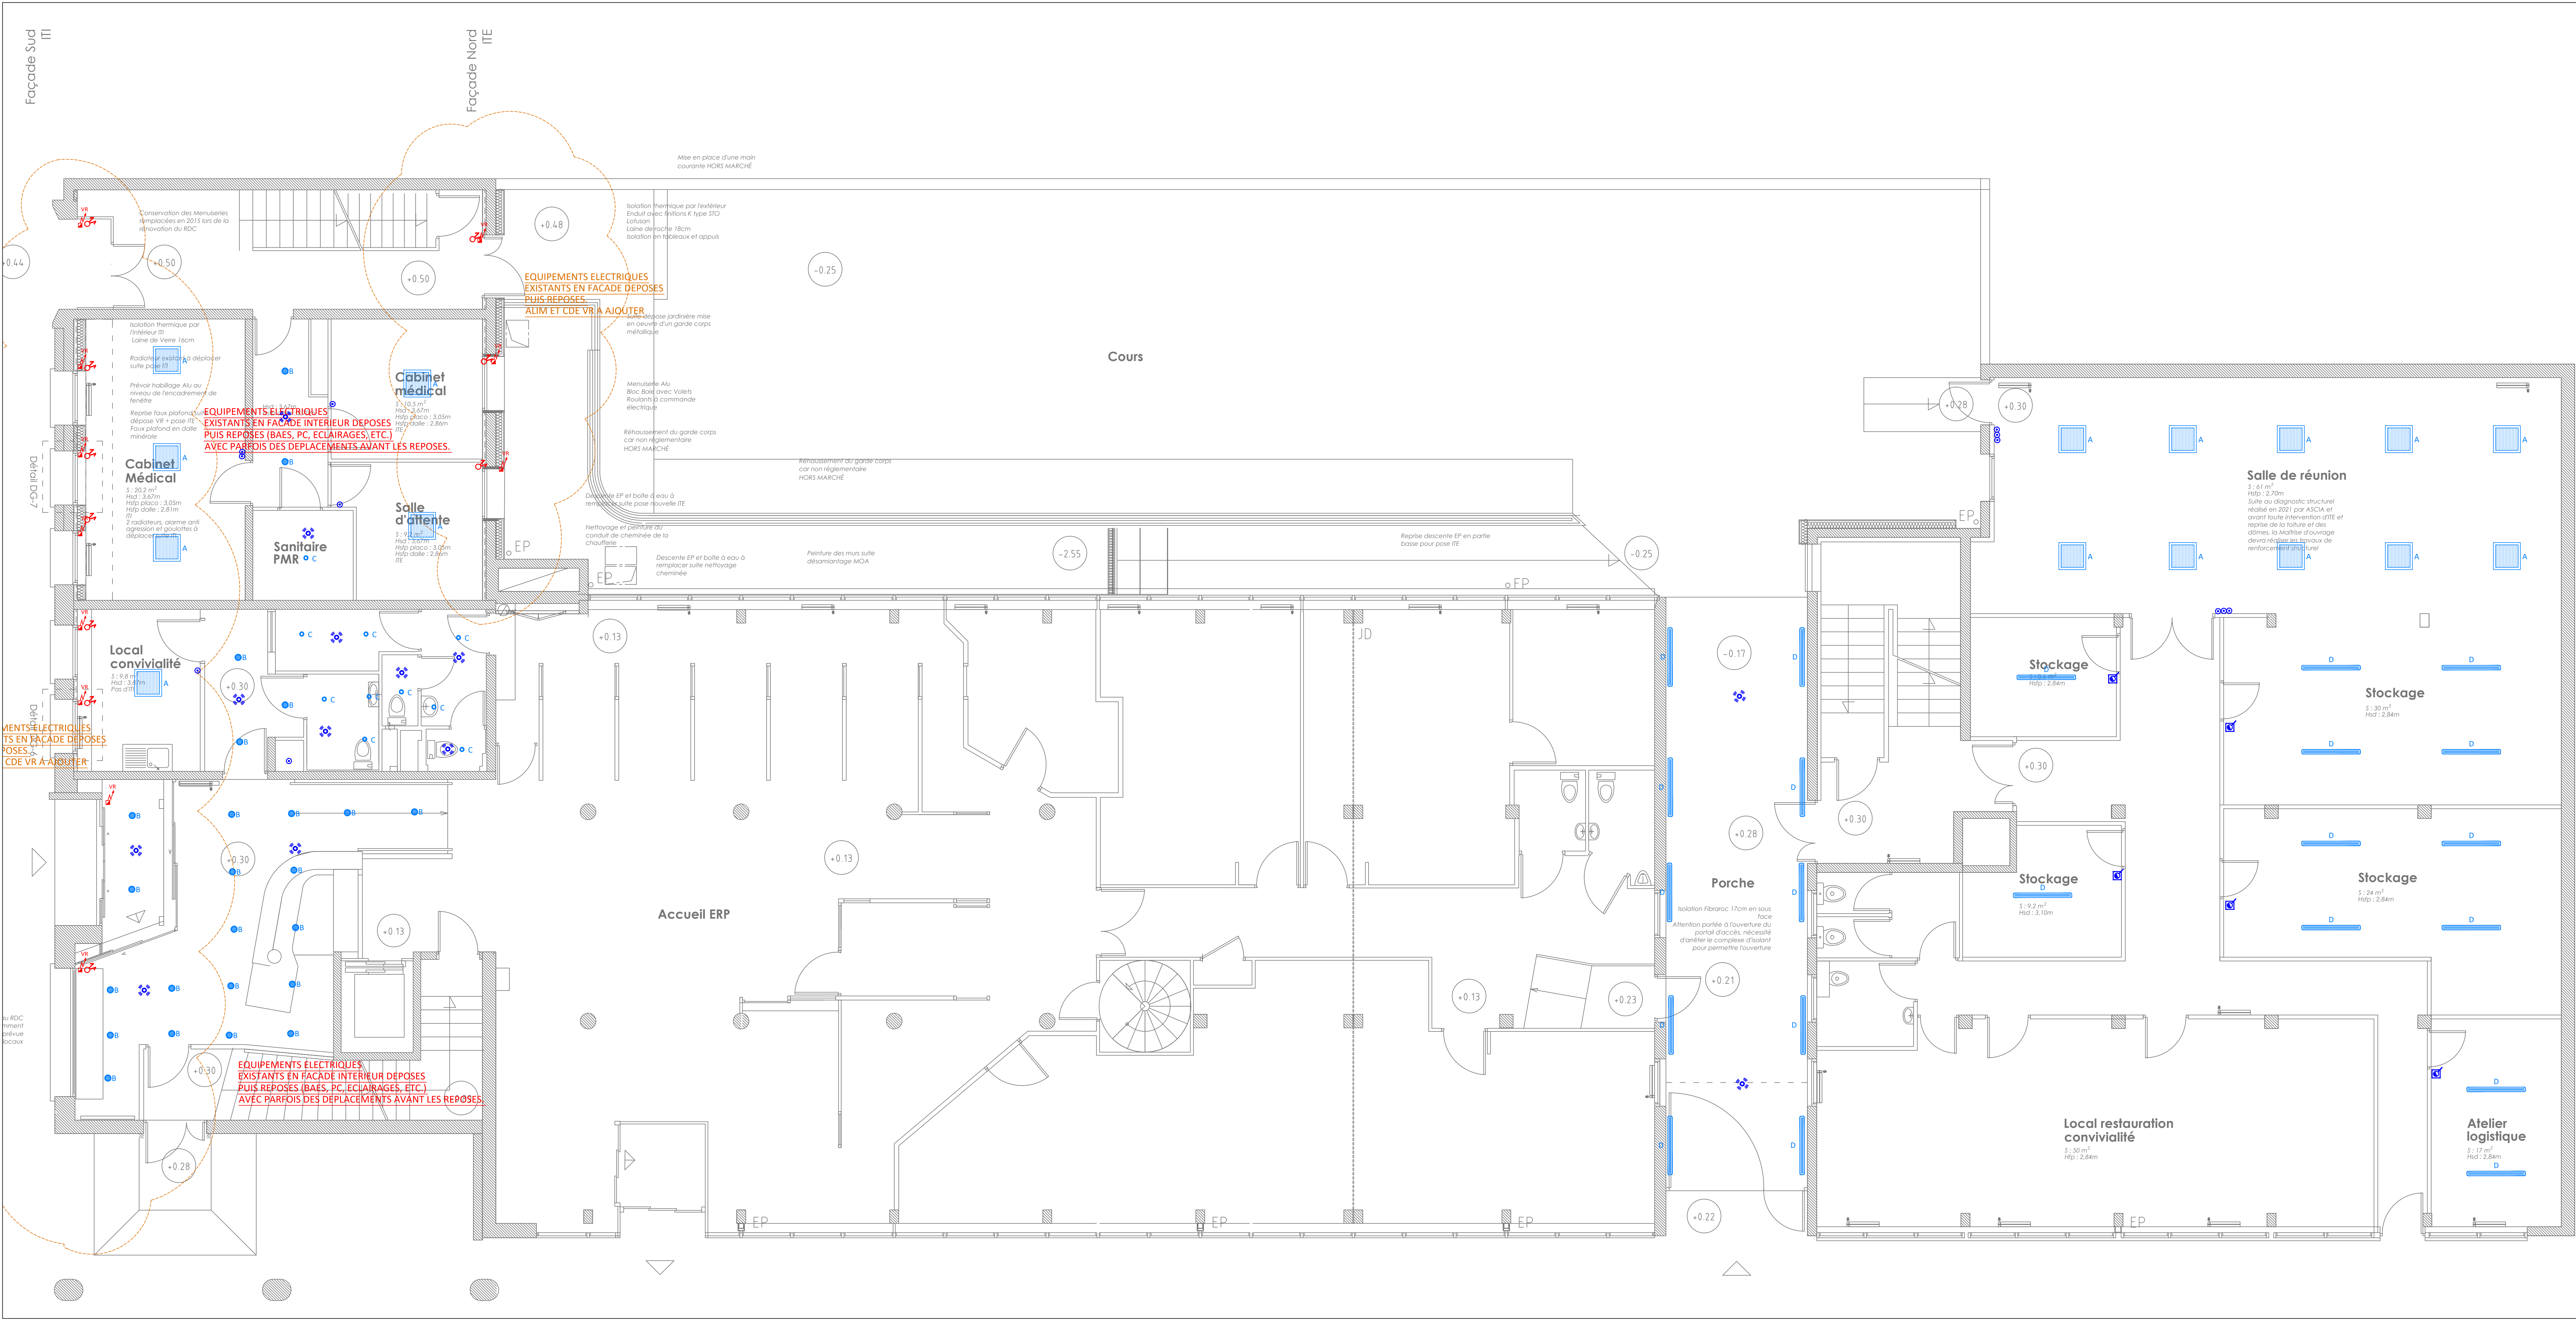

Travaux énergétique du CFP

54/56 Rue du Général De Gaulle
44600 ST NAZAIRE

Maître d'ouvrage : DRFP
4, Quai de versaille
44000 NANTES

Maître d'oeuvre : VIGNAULT & FAURE
23, rue Louis Lumière
44000 nantes

B.E.T. ISOCRATE
6, rue des Sassafras
44300 NANTES
Téléphone : 02.51.89.77.50
E-mail : infos@isocrate.com - Site Internet : www.isocrate.com

Ce plan n'est valable que pour le lot considéré.
Pour tout autre renseignement, il est nécessaire de se reporter au plan architecte ou à l'existant

ELECTRICITE COURANTS FORTS & FAIBLES

Plan RDC

Date	Plan N°	Echelle	Phase
Juillet 2026	ELO2	1/50	DCE