


Quatrième Etage 1/2
(Voir Plan des combles)

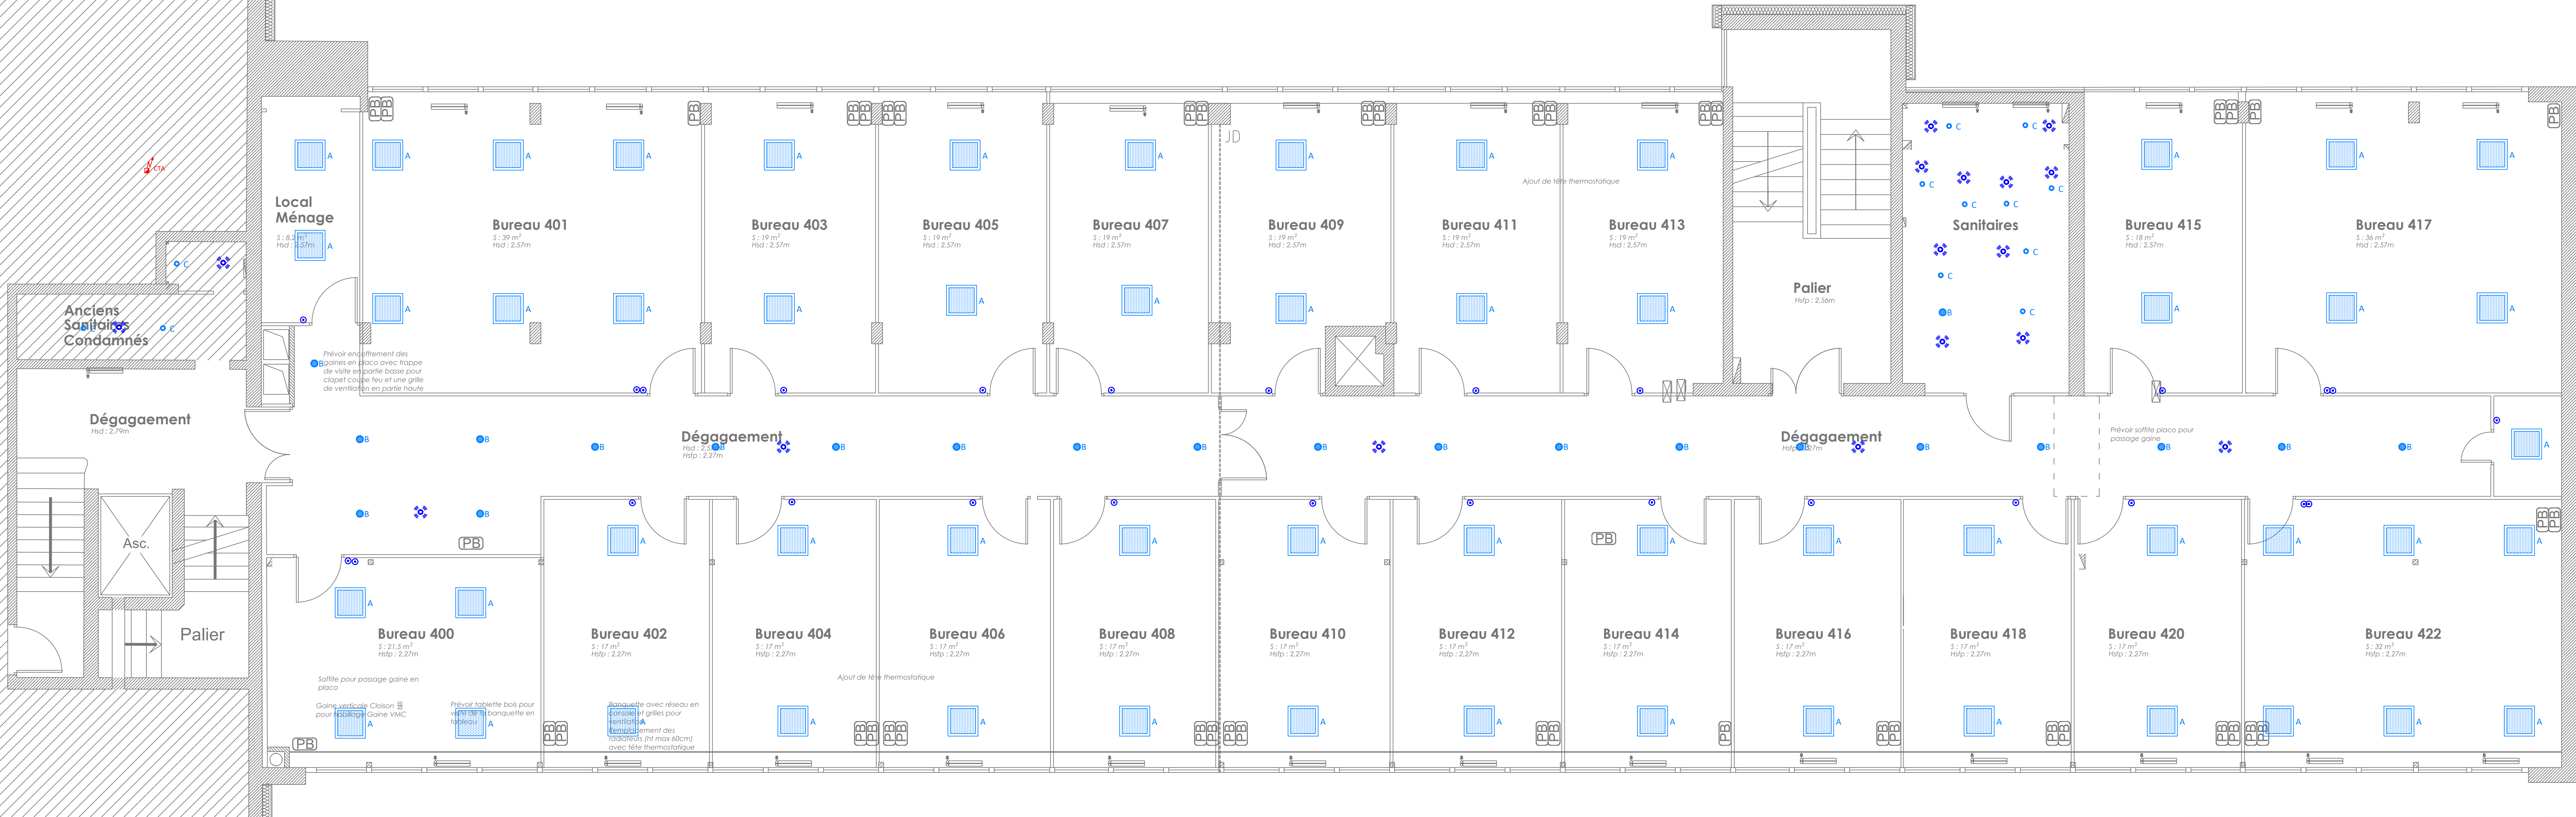

LEGENDE

Commande électrique de volets roulants

Alimentation électrique

Bouton poussoir encastré / sailli

Détecteur mouvement 180°

Détecteur de présence 360°

Piafformier encastré 600x600 de type A suivant CCTP

Downlight de type B suivant CCTP

Spot de type C suivant CCTP

Piafformier étanche de type D suivant CCTP

Travaux énergétique du CFP

54/56 Rue du Général De Gaulle
44600 ST NAZAIRE

Maître d'ouvrage : DRFIP
4, Quai de versaille
44000 NANTES

Maître d'oeuvre : VIGNAULT & FAURE
23, rue Louis Lumière
44000 nantes

B.E.T. ISOCRATE

6, rue des Sassafras
44300 NANTES

Téléphone : 02.51.89.77.50
E-mail : infos@isocrate.com - Site Internet : www.isocrate.com

Ce plan n'est valable que pour le lot considéré.
Pour tout autre renseignement, il est nécessaire de se reporter au plan architecte ou à l'existant

Dossier n° 25.0353 | Réf. JSB.TR

ELECTRICITE COURANTS FORTS & FAIBLES

Plan R+4

Date	Plan N°	Echelle	Phase
Juillet 2026	EL06	1/50	DCE